
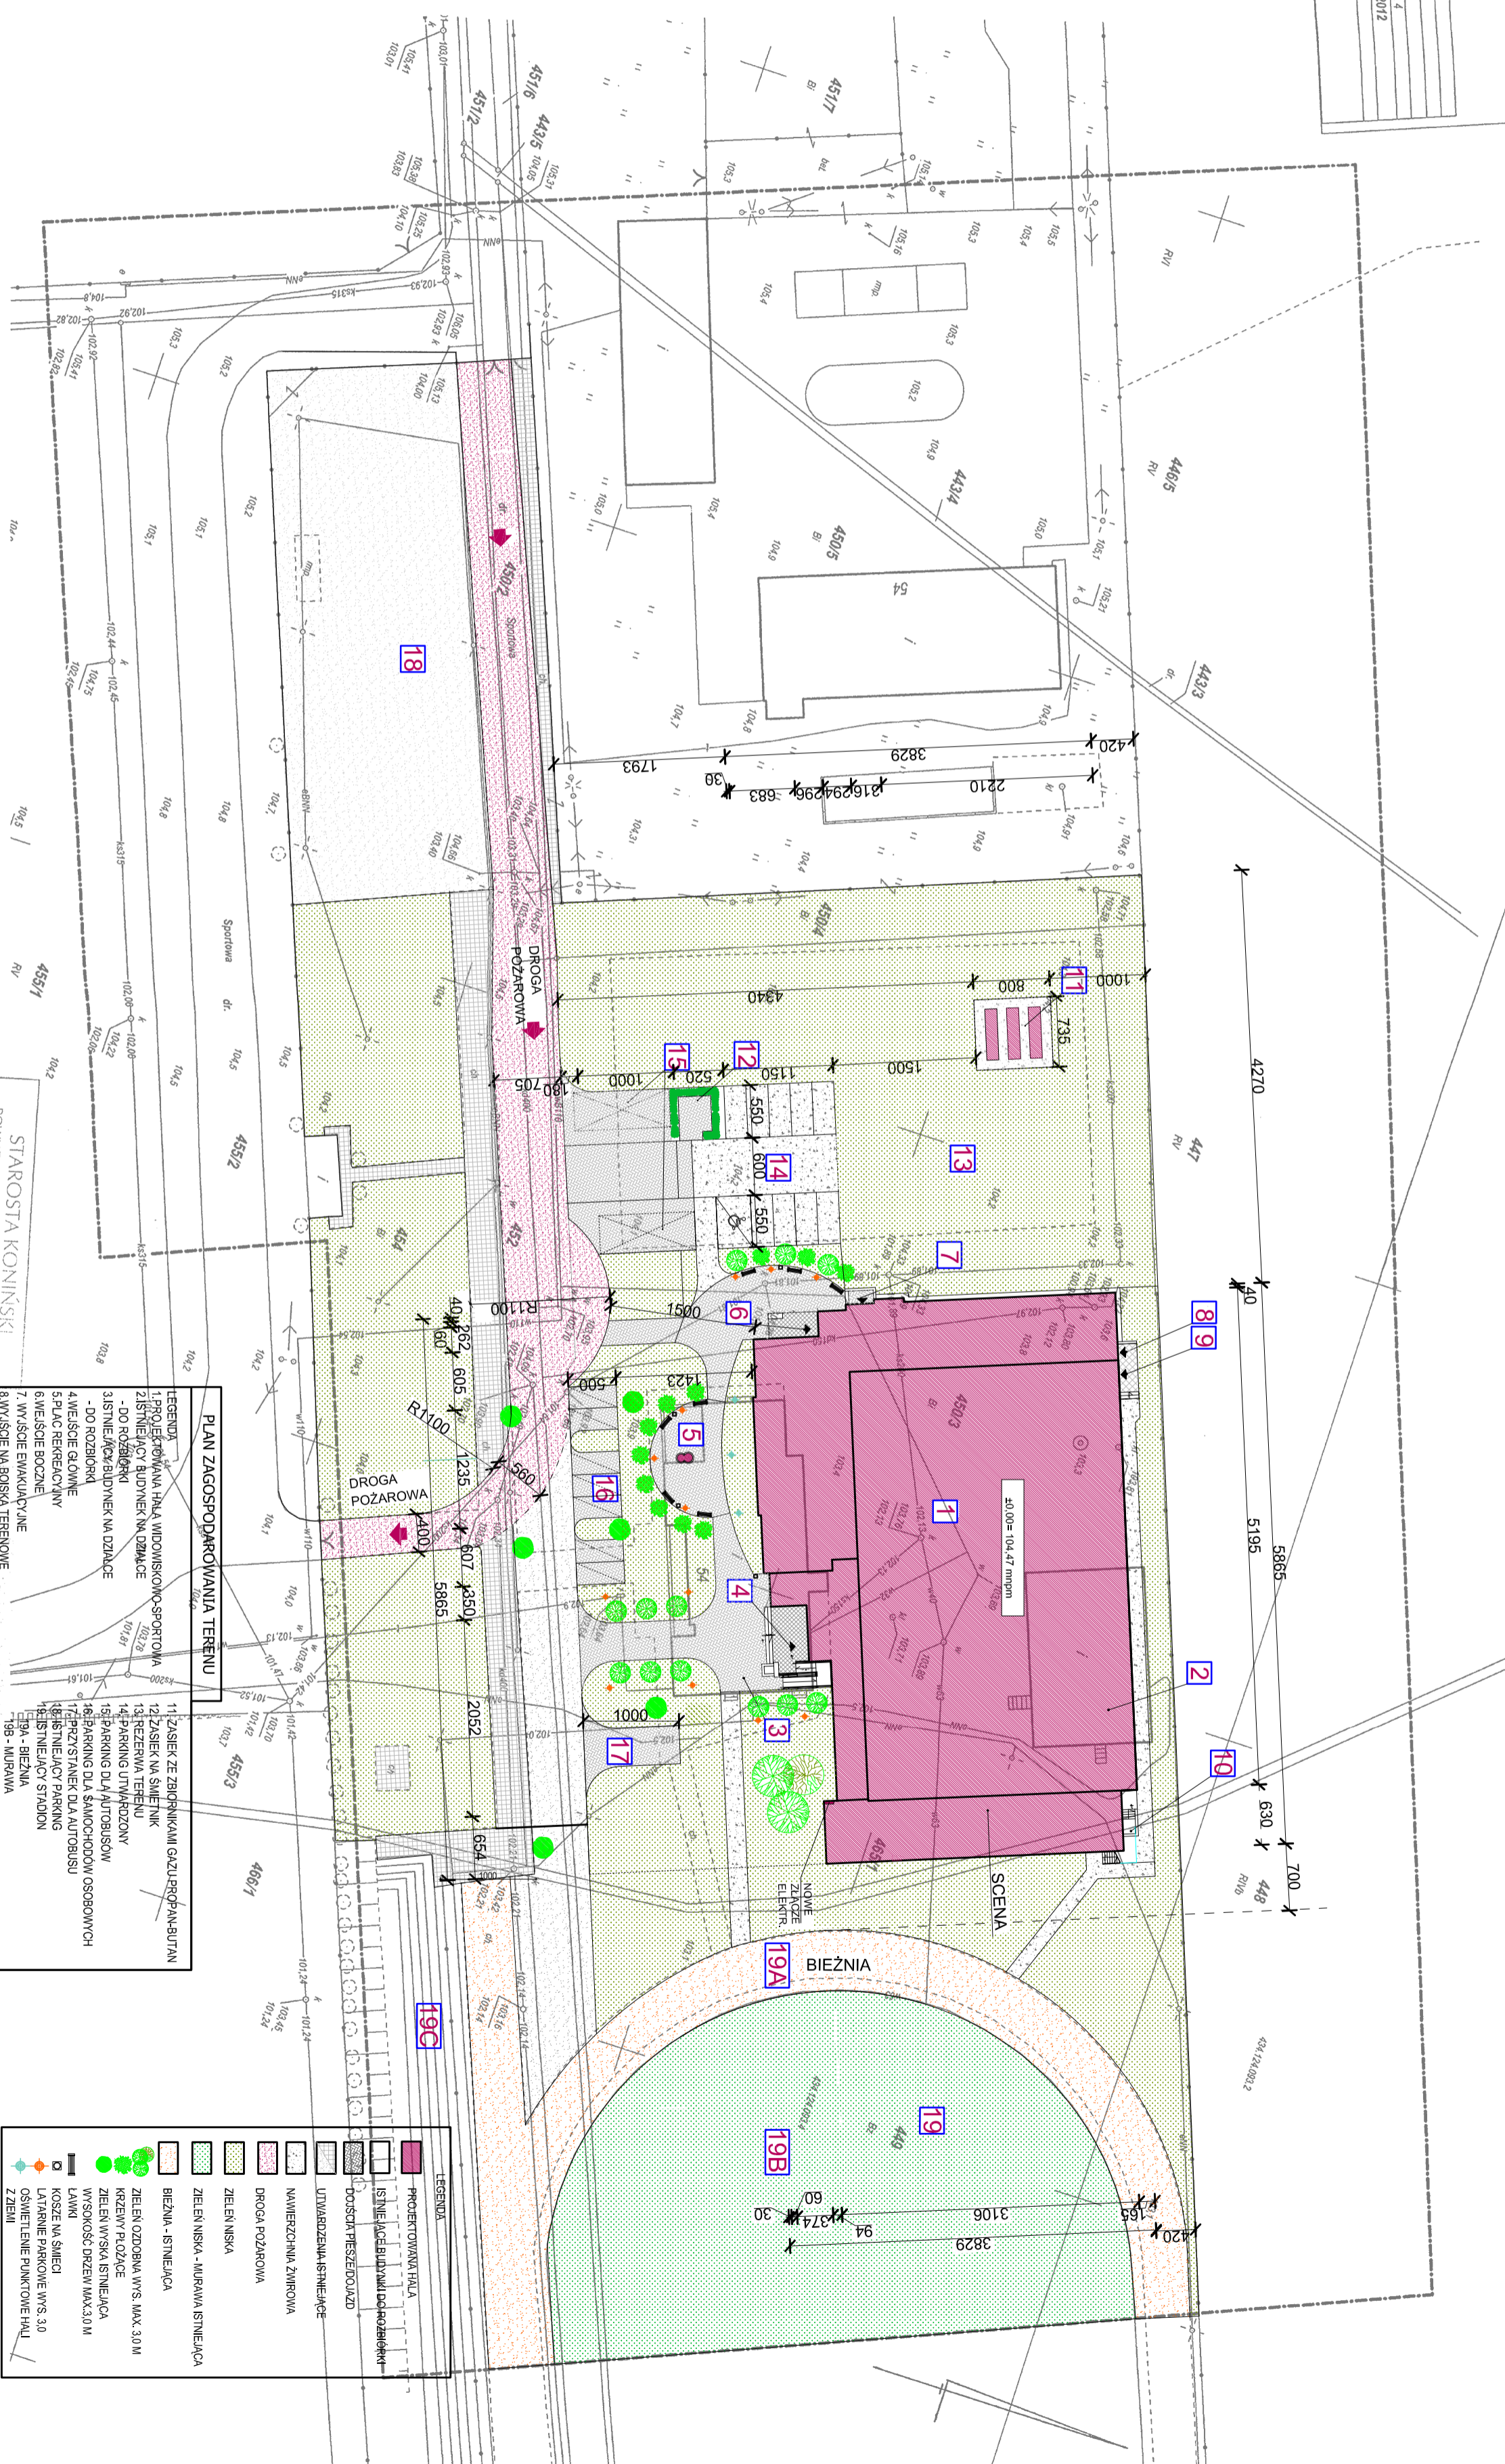


powiat: KONIŃSKI
 jednostka ewidencyjna: 3011007 4-RYCHWAŁ - MIASTO
 obręb ewidencyjny: 0001-RYCHWAŁ
 nazwa miejscowości: RYCHWAŁ

MAPA DO CELÓW PROJEKTOWYCH
 Skala 1:500

Dzielnica nr: 450/2, 450/3, 450/4
 Właściciel: GMINA RYCHWAŁ

Data opracowania mapy:	2012-09-24
Data sporządzenia projektu:	6/04
Nazwa Miasta wiodącego:	Konińskie 60
Nazwa ulicy wiodącej:	434, 124, 093, 2, 4
Skala mapy ST - WYS 1:1000	2760 / 08 / 2012
Opisanie granic obszarów, Księgi Dziejów Własności i Księgi Ewidencji Własności Rolno-gospodarstwa wiejskiej w Rychnałe, w tym na terenach przeznaczonych do zabudowy, w tym w granicach projektowanej inwestycji	Brak

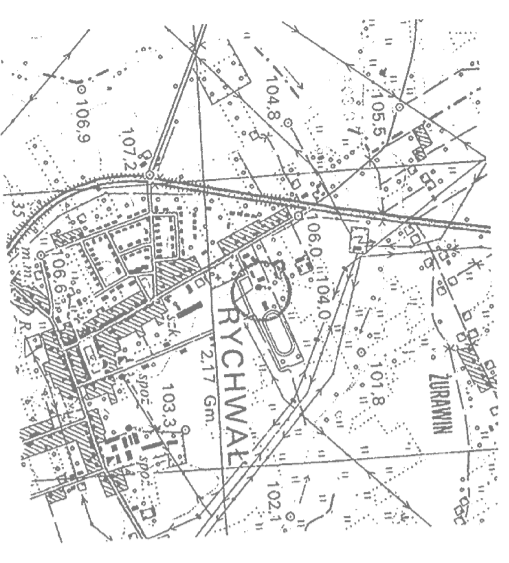

PLAN ZAGOSPODAROWANIA TERENU

11. ZASIEK ZE ZBIORNIKAMI GAZU PROPAN-BUTAN	19A
12. ZASIEK NA ŚMIETNIK	19B
13. TERENOWY STADION	19C
14. PARKING LUTWARZOWY	
15. PARKING DLA AUTOBUSÓW	
16. STANOWISKO DLA AUTOBUSÓW	
17. TERENOWY STADION	
18. TERENOWY STADION	
STAROSTA KONIŃSKI
 POWIATOWY OŚRODEK SPORTU W KONIŃKACH
 GEODEZYJNE I KARTOGRAFICZNE WYMIARY
 I ROZPOWIEDZIENIE NIEZBĘDNEGO DOKUMENTU
 WYMAGA ZAŚWIADCZENIA O KADRYM MIAŁO
 - Prawo geodezyjne i kartograficzne
 (Dz. U. Nr 30 - poz. 163, z późniejszymi
 zmianami).

USŁUGI GEODEZYJNE
Roman JANCZAK
 ul. Szczytna 13
 tel. 63 248 53 55, 691 777 914
 NIP: 695-105-23-37, Regon: 31020150

GEODETA/UPRAWNIOWY
Roman Janczak
 Zezwolenie W 16420

28.11.2012
 Roman Janczak
 Roman Janczak
 Roman Janczak

PLAN ZAGOSPODAROWANIA TERENU

Objekt	Hala widowiskowo-sportowa	Nr 75
Localizacja	Rychwał, działka nr 450/3	
Investor	Gmina i Miasto Rychwał	
Temat/Skala	Projekt budowlany 1:500	
Projektant	mgr inż. arch. Ładysław Wyszniński	Podpis
Asystent	mgr inż. arch. Marcin Polowicki	Podpis
Data	05-03-2013	Data
	05-03-2013	