


2500
2400
50

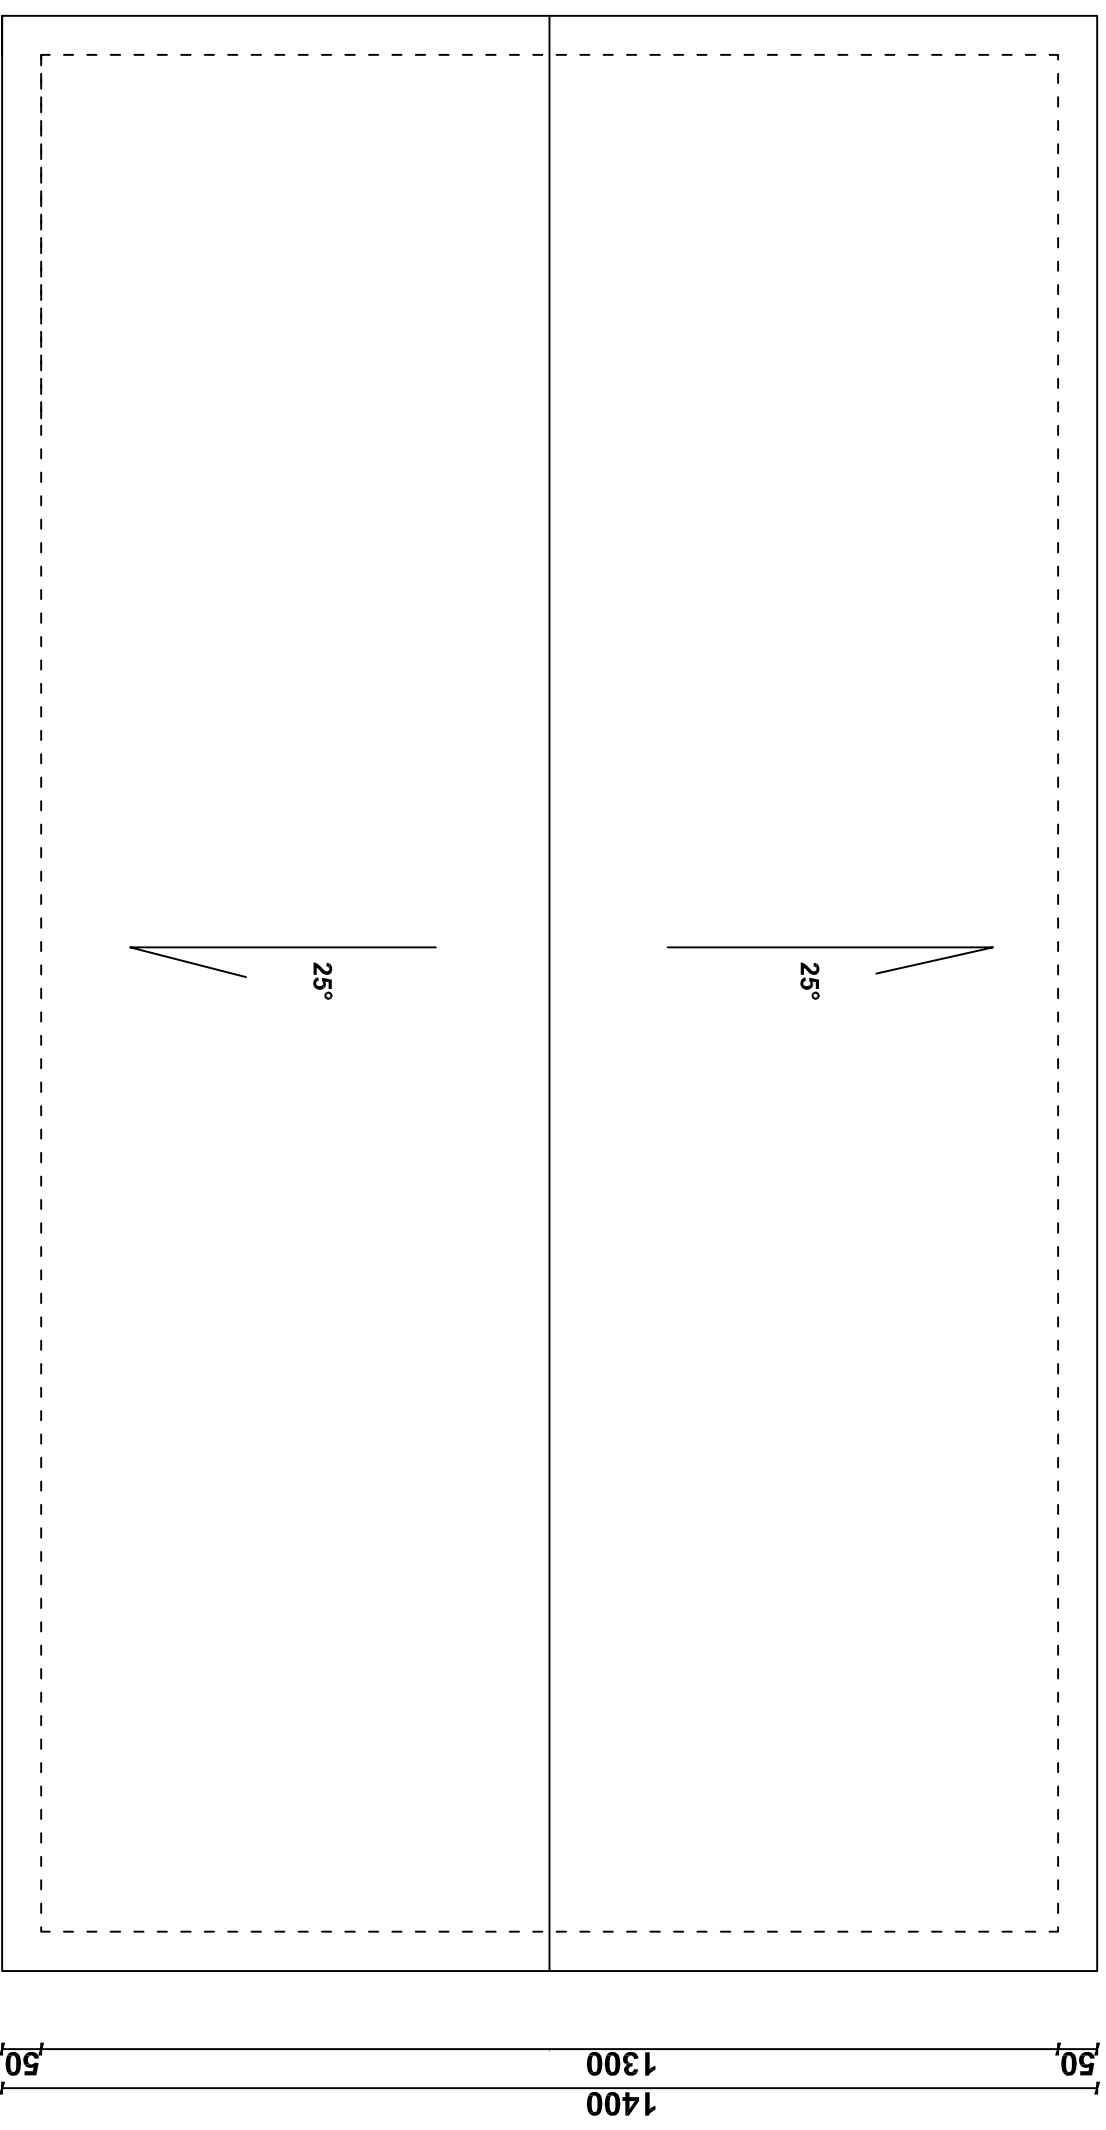

Objekt:	BUDYNEK DOMU KULTURY W MODLIBOGOWICACH				
Lokalizacja:	obręb 0012 Modlibogowice, gm. Rychnał działka nr 141/6				
Investor:	Gmina Rychnał				
Temat:	Przebudowa budynku Domu Kultury w Modlibogowicach.				
Nazwa rys:	Rzut dachu	Data: maj 2017	Skala 1:100		
architektura konstrukcja	Miroslaw Willamowski	UAN.41/18346/11/99/86			
sprawdzaj: architektura	Agnieszka Ogródowczyk - Gruszczyńska	16/R-258/L/OIA/04			
sprawdzaj: konstrukcja	Elżbieta Jaworska	UAN.8346/11/36/88			
				numer rysunku 2	