


Zbrojenie stóp fundamentowych

skala 1:20

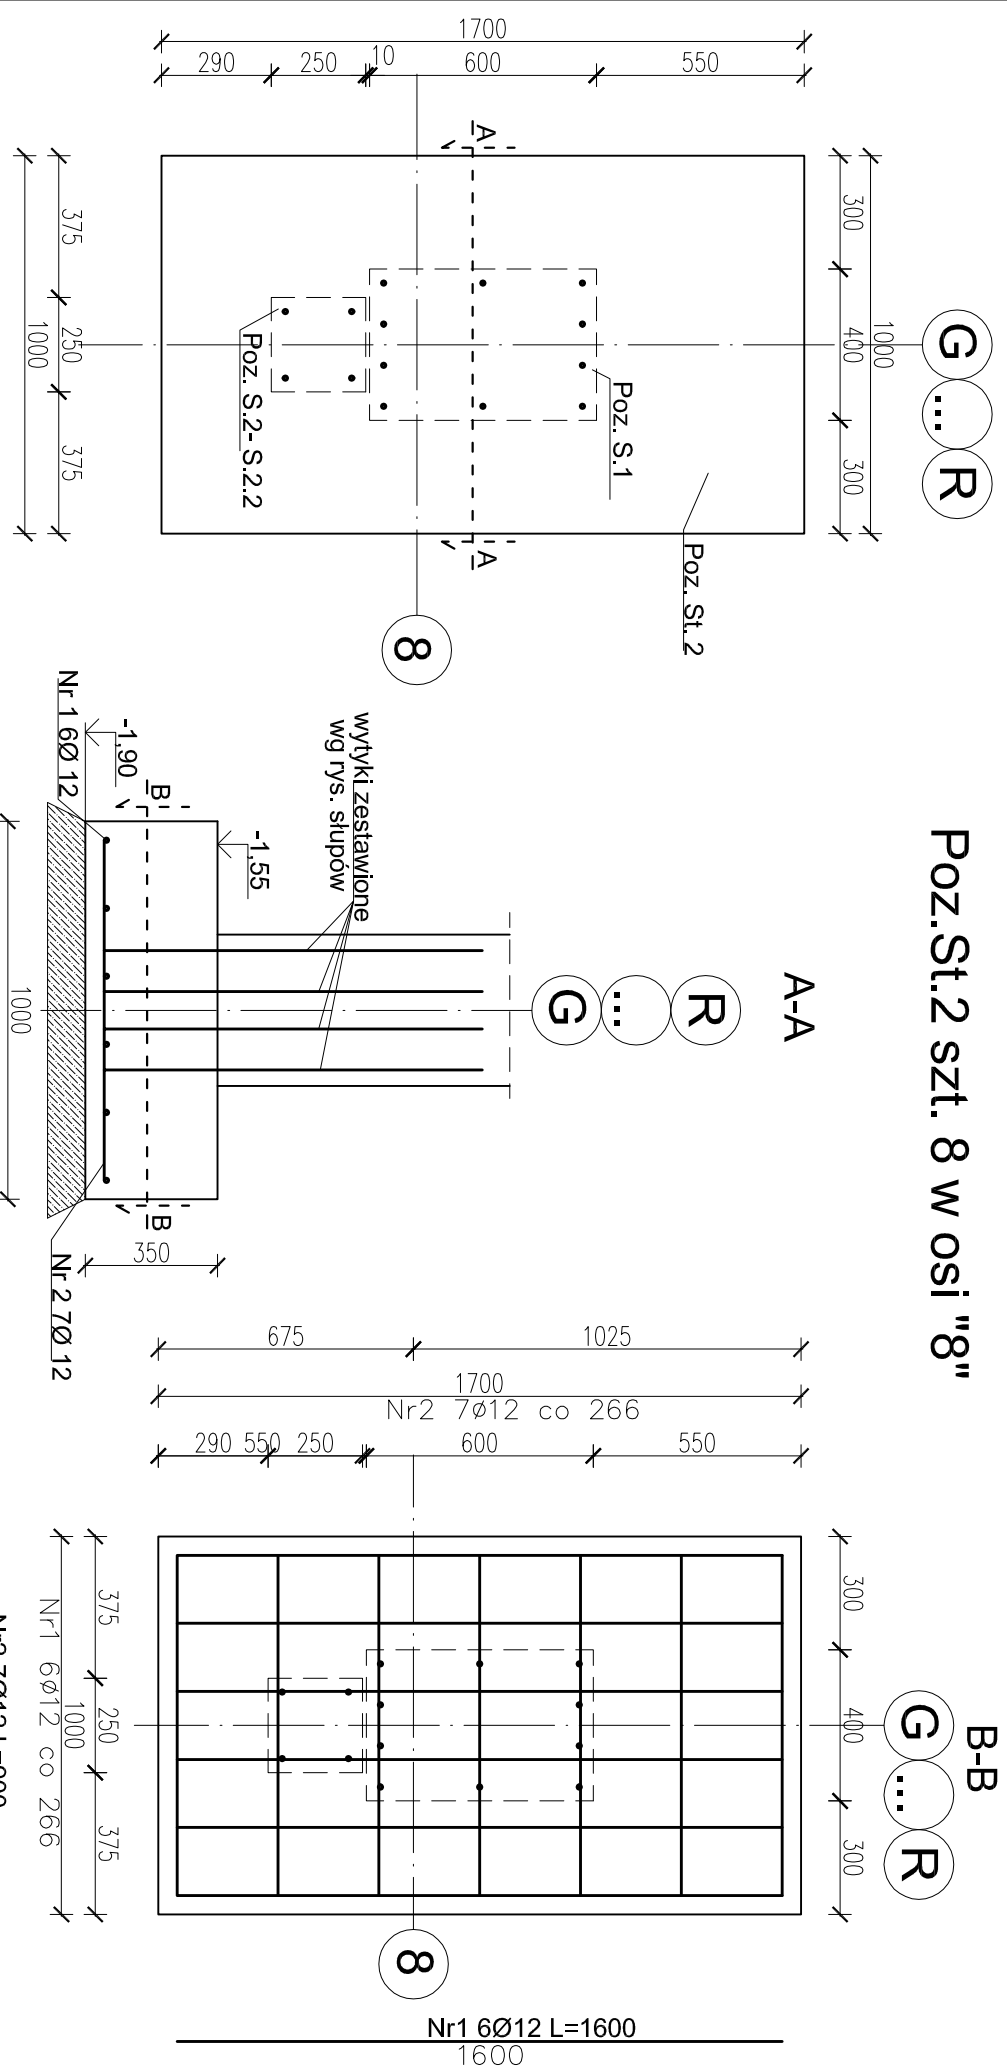

Poz.St.2 szt. 8 w osi "8"

ZESTAWIENIE STALI ZBROJENIOWEJ			
Stopa fundamentowa St.1		Wykonac szt. 8	
Nr	Średnica	Długość	Liczba
			Di. w [m] dla średnic Stal A-I
			Di. w [m] dla średnic Stal A-III N
Pręta	[mm]	[m]	[szt]
Nr 1	12	1,600	6
			9,60
Nr 2	12	0,900	7
			6,30
Razem długość:			15,90
Ciężar 1mb	1 el.	[kg]	0,222
Razem ciężar dla	1 el.	[kg]	0,617
OGÓLEM dla	1 el.	[kg]	0,617
OGÓLEM dla	8 el.	[kg]	14,12
OGÓLEM dla	8 el.	[kg]	112,93
ZESTAWIENIE STALI ZBROJENIOWEJ			
Stopa fundamentowa St.2		Wykonac szt. 8	
Nr	Średnica	Długość	Liczba
			Di. w [m] dla średnic Stal A-I
			Di. w [m] dla średnic Stal A-III N
Pręta	[mm]	[m]	[szt]
Nr 1	12	1,600	6
			10
Nr 2	12	0,900	7
			12
			9,60
Razem długość:			6,30
Ciężar 1mb	1 el.	[kg]	0,222
Razem ciężar dla	1 el.	[kg]	0,617
OGÓLEM dla	1 el.	[kg]	0,617
OGÓLEM dla	8 el.	[kg]	14,12
OGÓLEM dla	8 el.	[kg]	112,93

Uwagi!

Beton C30/25 (B-25), Stal A-III N (RB 500W)


Otulina zbrojenia 25 mm.

Wykonawca przed przystąpieniem

do robót, zobowiązany jest do zapoznania

się ze wszystkimi dokumentacjami branżowymi.

Wytyki dla słupów zestawiono na rys. słupów.

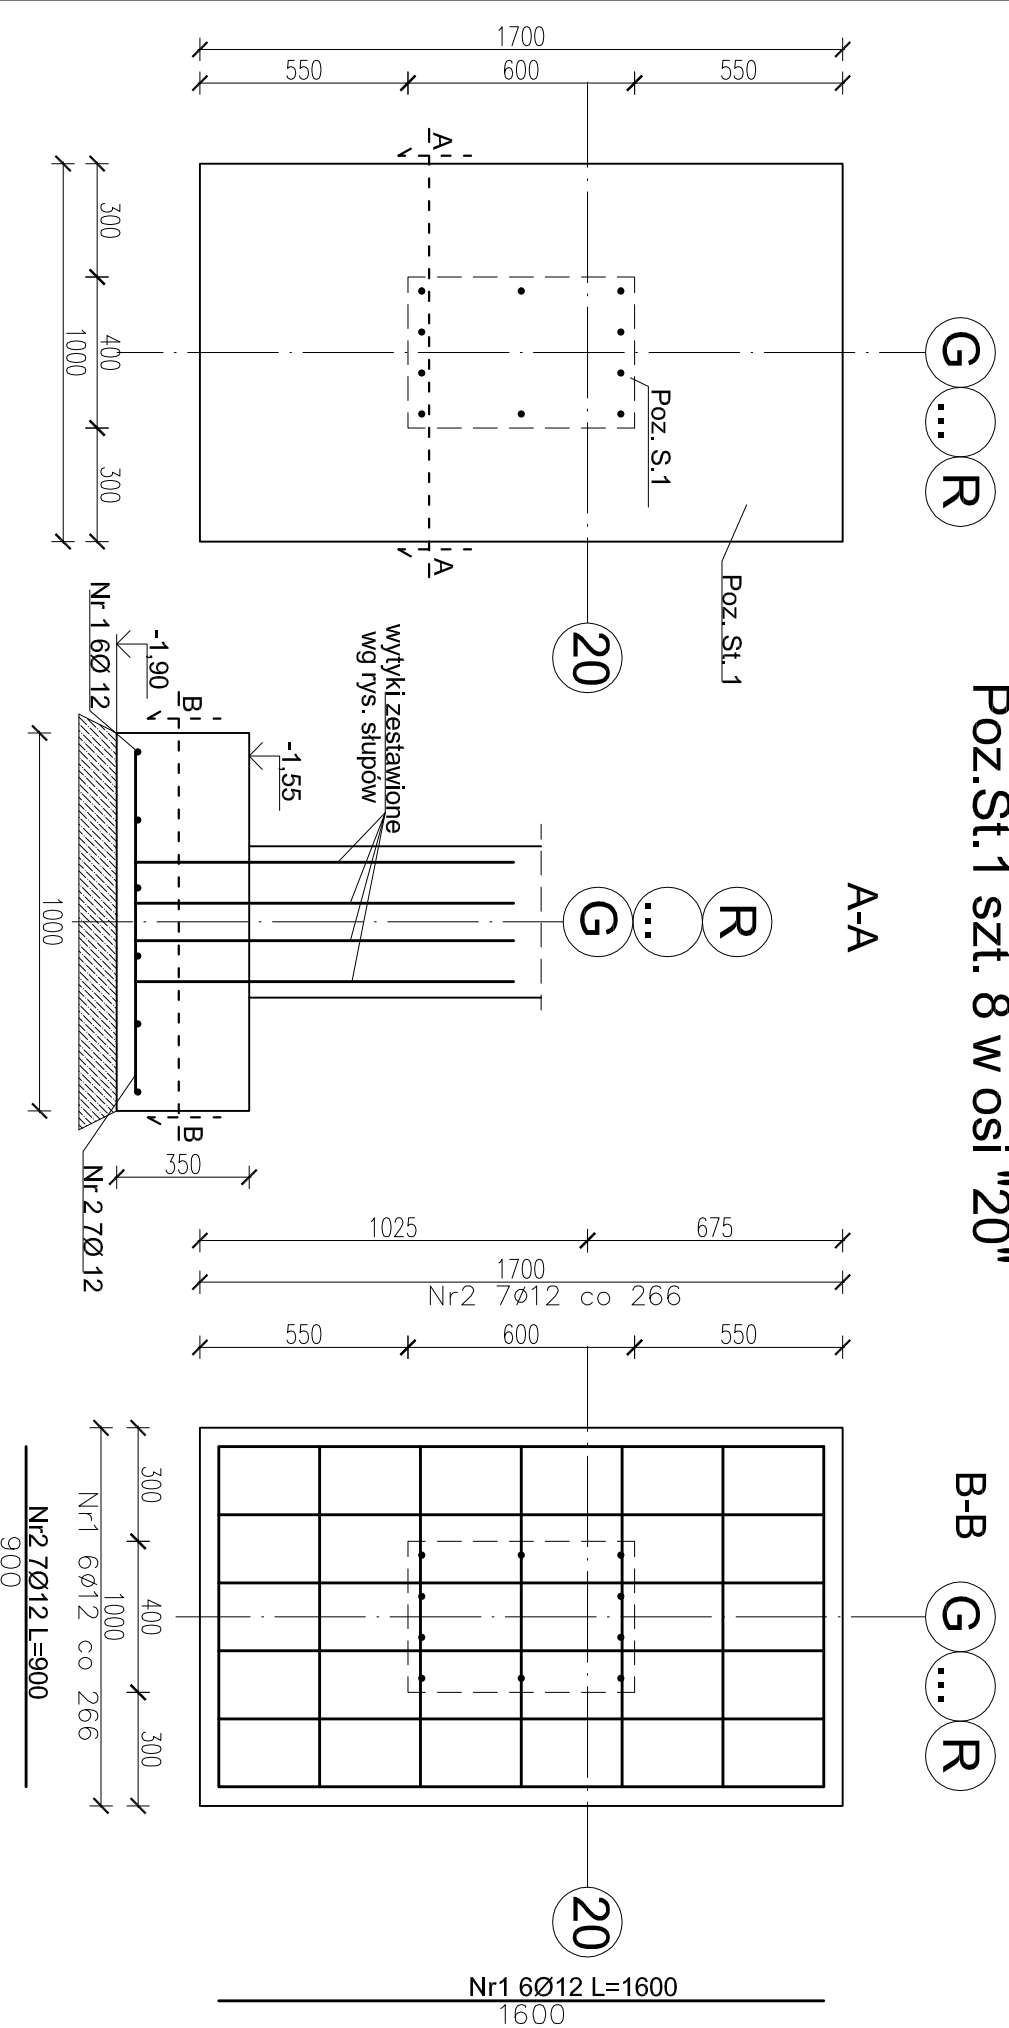

Poz.St.1 szt. 8 w osi "20"

APILICH		ul. Zagorowska 7		ul. Kalska 32		ul. Partyzantów 74/6		ul. Grunwaldzka 515	
R PILCH PRACOWNIA PROJEKTOWA ROMAN PILCH		62-500 Końin		62-700 Turck		22-400 Zamosc		62-064 Pleskwa	
Siągazuje 67 62-570 Rychnwał		tel. 63 242 91 93		tel. 63 289 39 29		tel. 510 124 806		tel. 504 093 382	
e-mail: granpilh@wp.pl				e-mail: projektowanie.pilh@wp.pl		www.projektowaniepilh.pl			
TEMAT, LOKALIZACJA		Hala widowiskowo sportowa							
INWESTOR		Gmina Rychnwał							
Plac Wolności 16, 62-570 Rychnwał									
TEMAT RYSUNKU		Zbrojenie stóp fundamentowych St.1, St.2							
STADIUM		Projekt wykonawczy							
BRANŻA		KONSTRUKCJA							
PROJEKTANT		mgr inż. Roman Pilch							
UPR. w spec. konstrukcyjno-budowlanej nr WP-QIAOKKUB/25/200									
SPRAWDZAJĄCY		mgr inż. Grzegorz Świderski							
UPR. w spec. konstr.-bud. bez ograniczeń nr UAN.381/8346/II/88/88									
OPRACOWANIE		mgr inż. Dariusz Miłosz							
BRANŻA BUDOWLANA		DATA		SKALA		NR RYS.		K-5	
		05.2013 r.		1:20					