


powiat koniński
jednostka ewidencyjna: 301007_5-RYCHWAŁ
obwód ewidencyjny: 0010-KUCHARY BOROWE
nazwa miejscowości: KUCHARY BOROWE

MAPA DO CELÓW PROJEKTOWYCH

Skala 1:1000


Data opracowania mapy:	2013-06-15
Nazwa układu współrzędnych:	brzoziński / Płaski
Wielkość skali:	1:1000
Opisanie stanu faktycznego terenu (wynik pomiarów):	434, 122, 212, 214, 124, 011, 012
Opisanie stanu faktycznego terenu (wynik pomiarów):	1576/05/2013
Informacje o warunkach gruntowych (wynik pomiarów):	Mapa została wykonana bez użycia odbiorów terenowych i danych gruntowych
Informacje o warunkach gruntowych (wynik pomiarów):	Mapa została wykonana bez użycia odbiorów terenowych i danych gruntowych

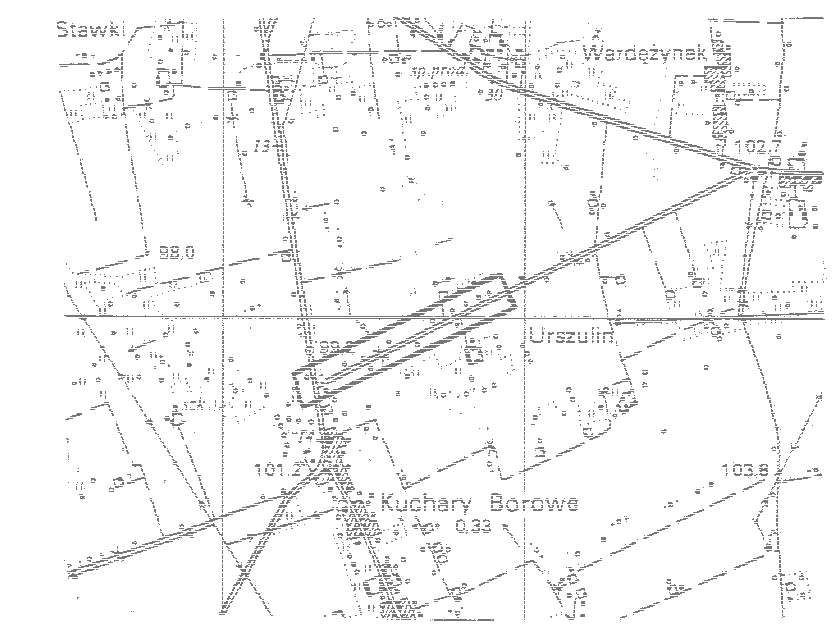

Nie wyklucza się istnienia w terenie innych nie wykazanych na niniejszej mapie urządzeń podziemnych, które nie były zgłoszone do inwentaryzacji lub o których brak jest informacji w instytucjach branżowych.

USŁUGI GEODEZYJNE
"Roman JANCZAK"
62-530 Grodzisko, ul. Szkolna 13
tel. 63 248 53 36, 691 777 911
NIP 665-105-23-97, Regon 310220150

GEODETA UPRAWNIENY
Roman Janczak
Zezwolenie Nr 16420

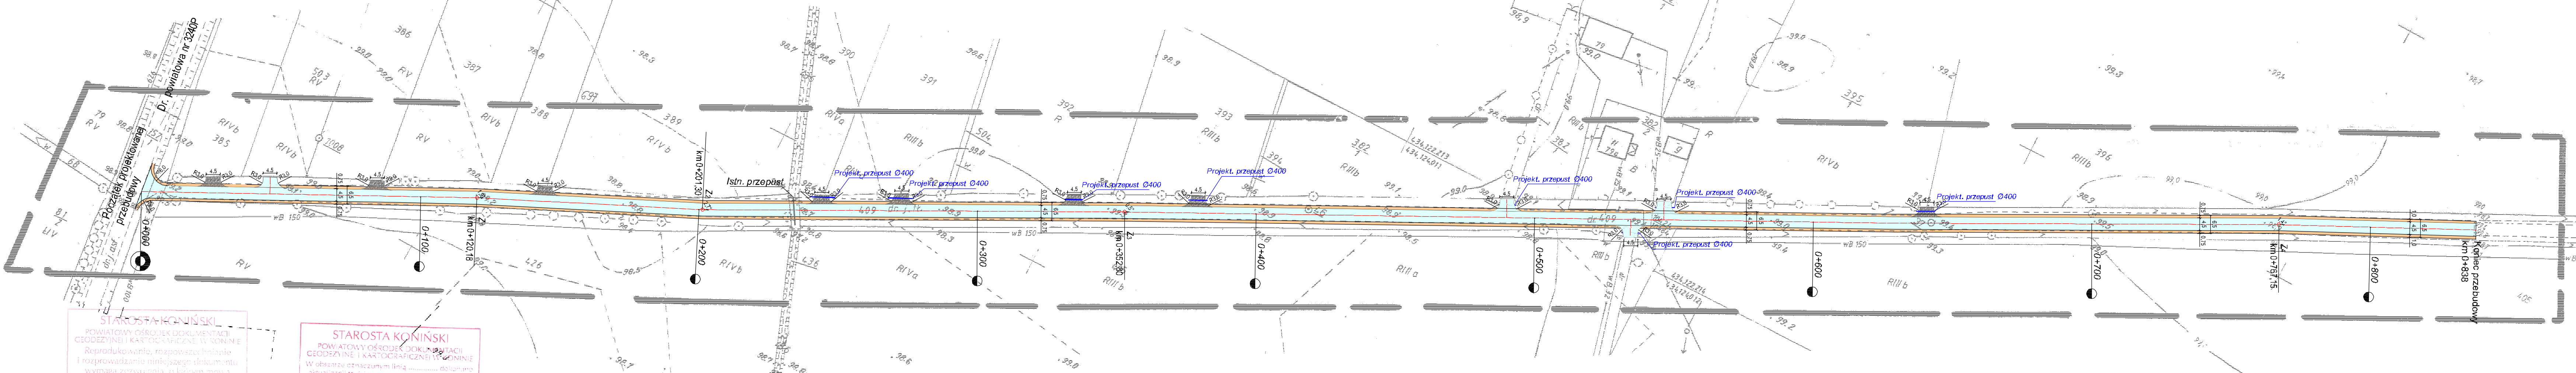

STAROSTA KONIŃSKI
POWIATOWY OŚRODEK DOKUMENTACJI
GEODEZYJNEJ I KARTOGRAFICZNEJ W KONINIE
Reprodukcja, rozpowszechnienie i rozprowadzanie niniejszego dokumentu wymaga zezwolenia, o którym mowa w art. 18 ustawy z dnia 17 maja 1999 r. - Prawo geodezyjne i kartograficzne (Dz. U. Nr 30, poz. 153, z późniejszymi zmianami).

Konin:
(data) (podpis)

STAROSTA KONIŃSKI
POWIATOWY OŚRODEK DOKUMENTACJI
GEODEZYJNEJ I KARTOGRAFICZNEJ W KONINIE
W obszarze oznaczonym linią dokonano aktualizacji treści mapy zasadniczej. Dokumenty z pomiaru uzupełniającego przyjęto do arkusza projektowego w dniu i zaktualizowano go w
Kinięta mapy mogą mieć różny stopień aktualności. Projektowane zmiany budowlane wymagają porównania na bieżąco w odniesieniu do stanu faktycznego terenu. Wszelkie zmiany w projekcie należy zgłaszać do wykonawcy przed rozpoczęciem prac.

Z up. Starosta
Tomasz Dobrzański
Powiatowy Ośrodek Dokumentacji
Geod. i Kartograficznej

Konin:
(data)

2013-06-15

LEGENDA:

- Projektowana nawierzchnia z bet. asfaltowego
- zjazdy na pola naw. tłucznia
- Pobocza gruntowe
- Projektowane przepusty Ø400 pod wjazdami
- Istniejące rowy do odtworzenia

BIURO OBSŁUGI INWESTYCYJNEJ JAWORÓW ul. Kwiatowa 8 62-570 Rychwał tel. 509 402 308 NIP: 66522598-50		INWESTOR: GMINA RYCHWAŁ Pl. Wolności 16 62-570 Rychwał	
TEMAT: Przebudowa drogi w miejscowości Kuchary Borowe.	LOKALIZACJA: Działki nr 404, 409, obręb Kuchary Borowe, gmina Rychwał, powiat koniński woj. wielkopolskie	STADIUM: PROJEKT BUDOWLANY	SKALA: VIII-2013r.
TREŚĆ RYSUNKU: PROJEKT ZAGOSPODAROWANIA TERENU	PROJEKTOWAŁ: Maria Zajder GP-73427794 Spec. konstr.-Inż. w zakr. drog.	PODPRZ.: ASYST. PROJEKTANTA: Inż. Piotr Jaworski	SKALA: 1 : 1000 NR RYSUNKU: 2.0