


RZUT DACHU  
1:50  
INWENTARYZACJA

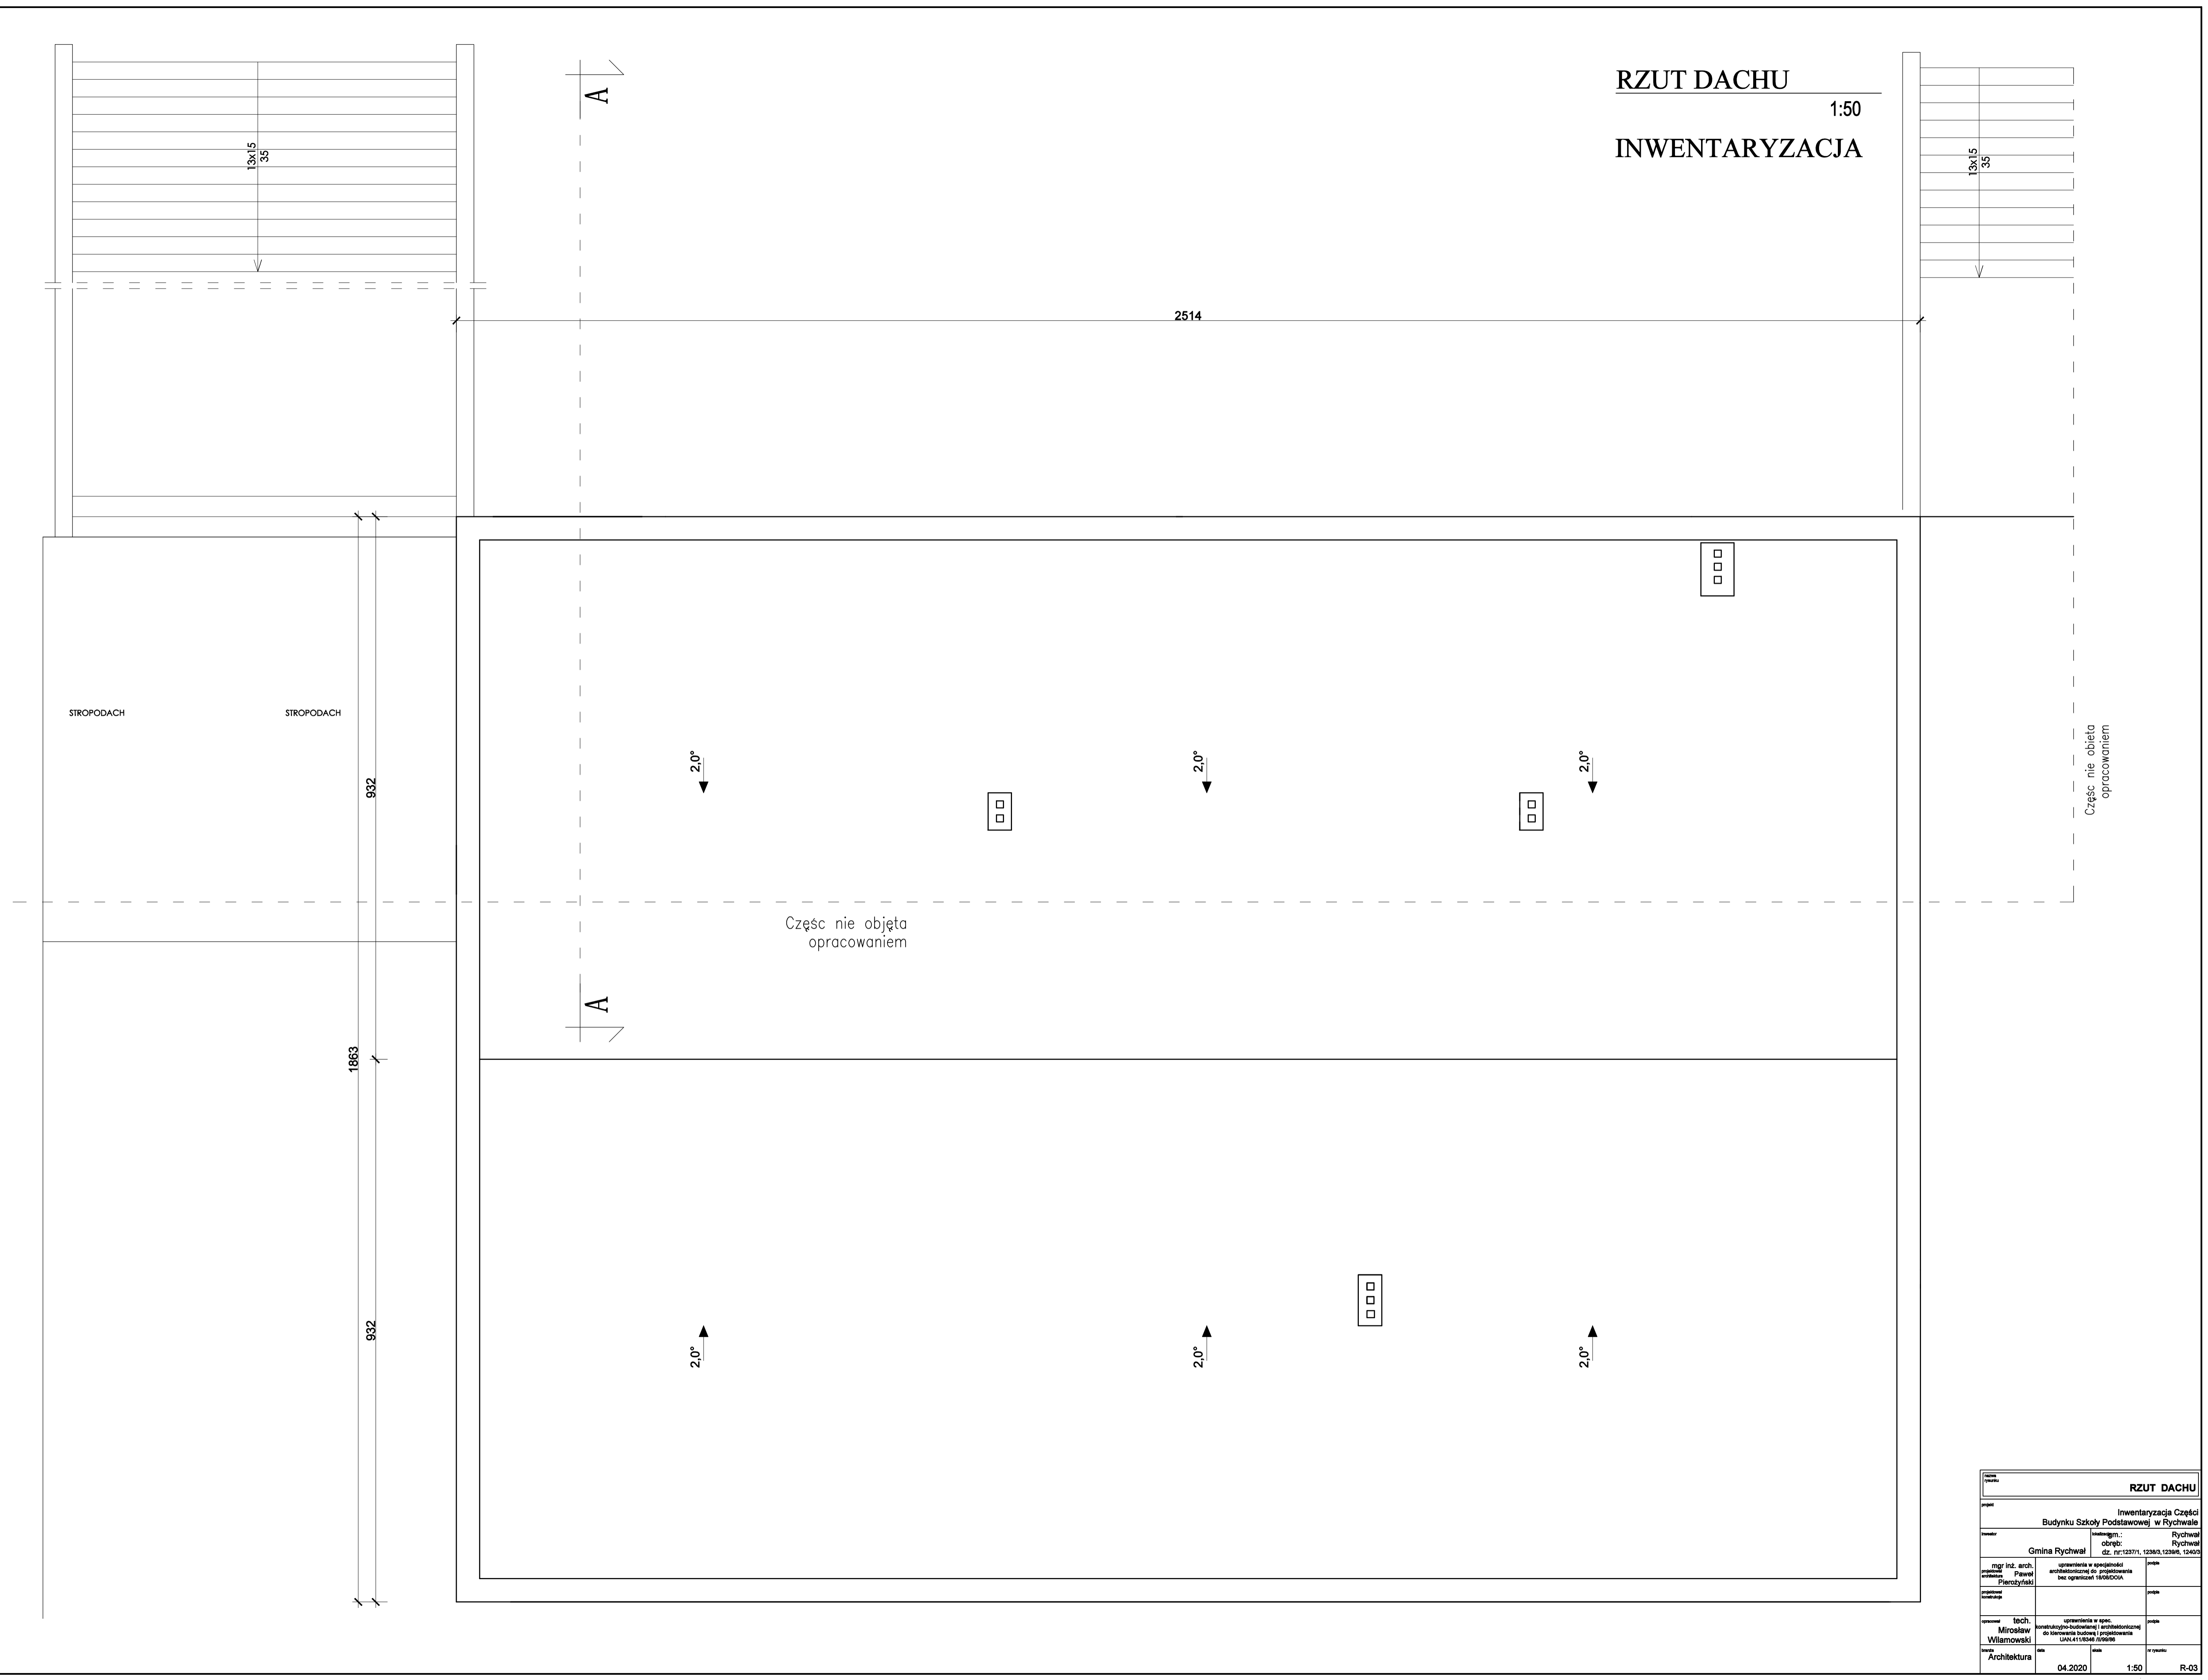

Nazwa: <b>RZUT DACHU</b>			
Projekt: Inwentaryzacja Części Budynku Szkoły Podstawowej w Rychwale			
Miejscowość: Gmina Rychwał		Inwestor: Rychwał Rychwał	
Projektant: mgr inż. arch. Paweł Floryczki		Dokumentacja: 1238/1, 1238/2, 1238/3, 1240/1	
Opis: uprawnienia w sprawie architekturalnej do projektowania bez ograniczeń 18106/COIA		Data: 04.2020	
Projektant: tech. Mirosław Włomowski		Opis: uprawnienia w spec. konstrukcyjno-budowlanej i architektonicznej do kierowania budowlą i projektowania LAM.41.05340.10.0000	
Dzielnica: Architektura		Skala: 1:50	
Data: 04.2020		R-03	