


Zbrojenie Pł. 5

skala 1:50

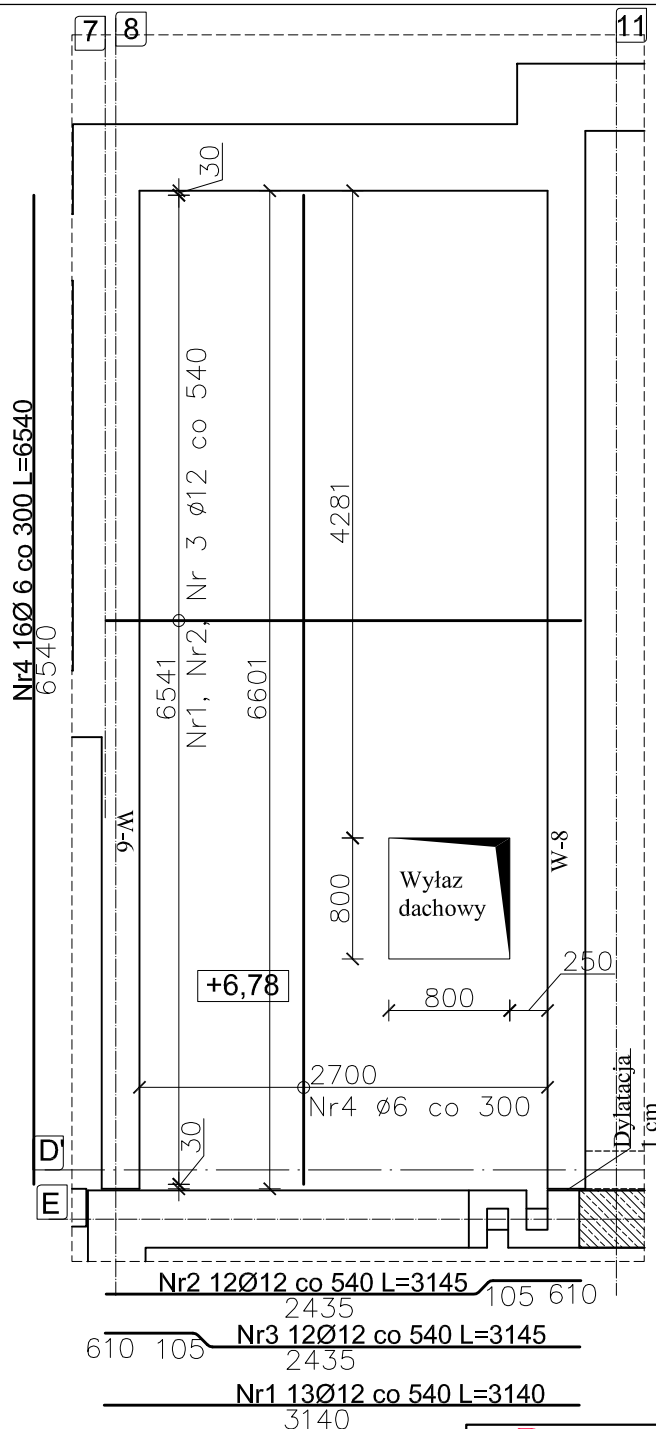

ZESTAWIENIE STALI ZBROJENIOWEJ								
Pł. 5							wykonać szt.	1
Nr	Średnica	Długość	Liczba	Dł. w [m] dla średnic		Dł. w [m] dla średnic		
				Stal A-I	Stal A-III N	6	10	
Nr 1	12	3,140	13				40,82	
Nr 2	12	3,145	12				37,74	
Nr 3	12	3,145	12				37,74	
Nr 2	6	6,541	16	104,66				
Razem długość					104,66		116,30	
Ciężar 1mb			[kg]	0,222	0,617	0,617	0,888	
Razem ciężar dla			[kg]	23,23			103,25	
OGÓLEM dla 1 el.				[kg]	126,48			
OGÓLEM dla 1 el.				[kg]	126,48			

**Uwagi!**

Beton C30/25 (B-25), Stal A-IIIN (RB 500W)  
 Otulina zbrojenia 25 mm. Gr. płyty 15 cm  
 Wykonawca przed przystąpieniem do robót, zobowiązany jest do zapoznania się ze wszystkimi dokumentacjami branżowymi.

PILCH				
R PILCH PRACOWNIA PROJEKTOWA ROMAN PILCH Siąszyce 67, 62-570 Rychwał tel. 502 361 865 e-mail: grafitpilch@wp.pl	ul. Zagórska 7 62-500 Koronin tel. 63 242 91 93	ul. Kaliska 32 62-700 Turek tel. 63 289 39 29	ul. Partyzantów 74/6 22-400 Zamość tel. 510 124 606	ul. Grunwaldzka 515 62-064 Plewiska tel. 504 093 382
e-mail: projektowanie.pilch@wp.pl www.projektowaniepilch.pl				
TEMAT, LOKALIZACJA <b>Hala widowiskowo sportowa Rychwał dz. nr 450/2, 450/3, 450/4, 452, 454, 465/1, 449</b>				
INWESTOR <b>Gmina Rychwał Plac Wolności 16, 62-570 Rychwał</b>				
TEMAT RYSUNKU <b>Zbrojenie Pł.5</b>				
STADIUM	Projekt wykonawczy			
BRANŻA	KONSTRUKCJA			PODPIS
PROJEKTANT	mgr inż. Roman Pilch Upr. w spec. konstrukcyjno-budowlanej nr WP-OIA/OKK/UpB/25/200			
SPRAWDZAJĄCY	mgr inż. Grzegorz Świdorski Upr. w spec. konstr.-bud. bez ograniczeń nr UAN.381/8346/III/88/86			
OPRACOWANIE	mgr inż. Dariusz Miłosz			
BRANŻA BUDOWLANA	DATA	SKALA	NR RYS.	
	05.2013 r.	1:50	K-27	