


2500
2400
50

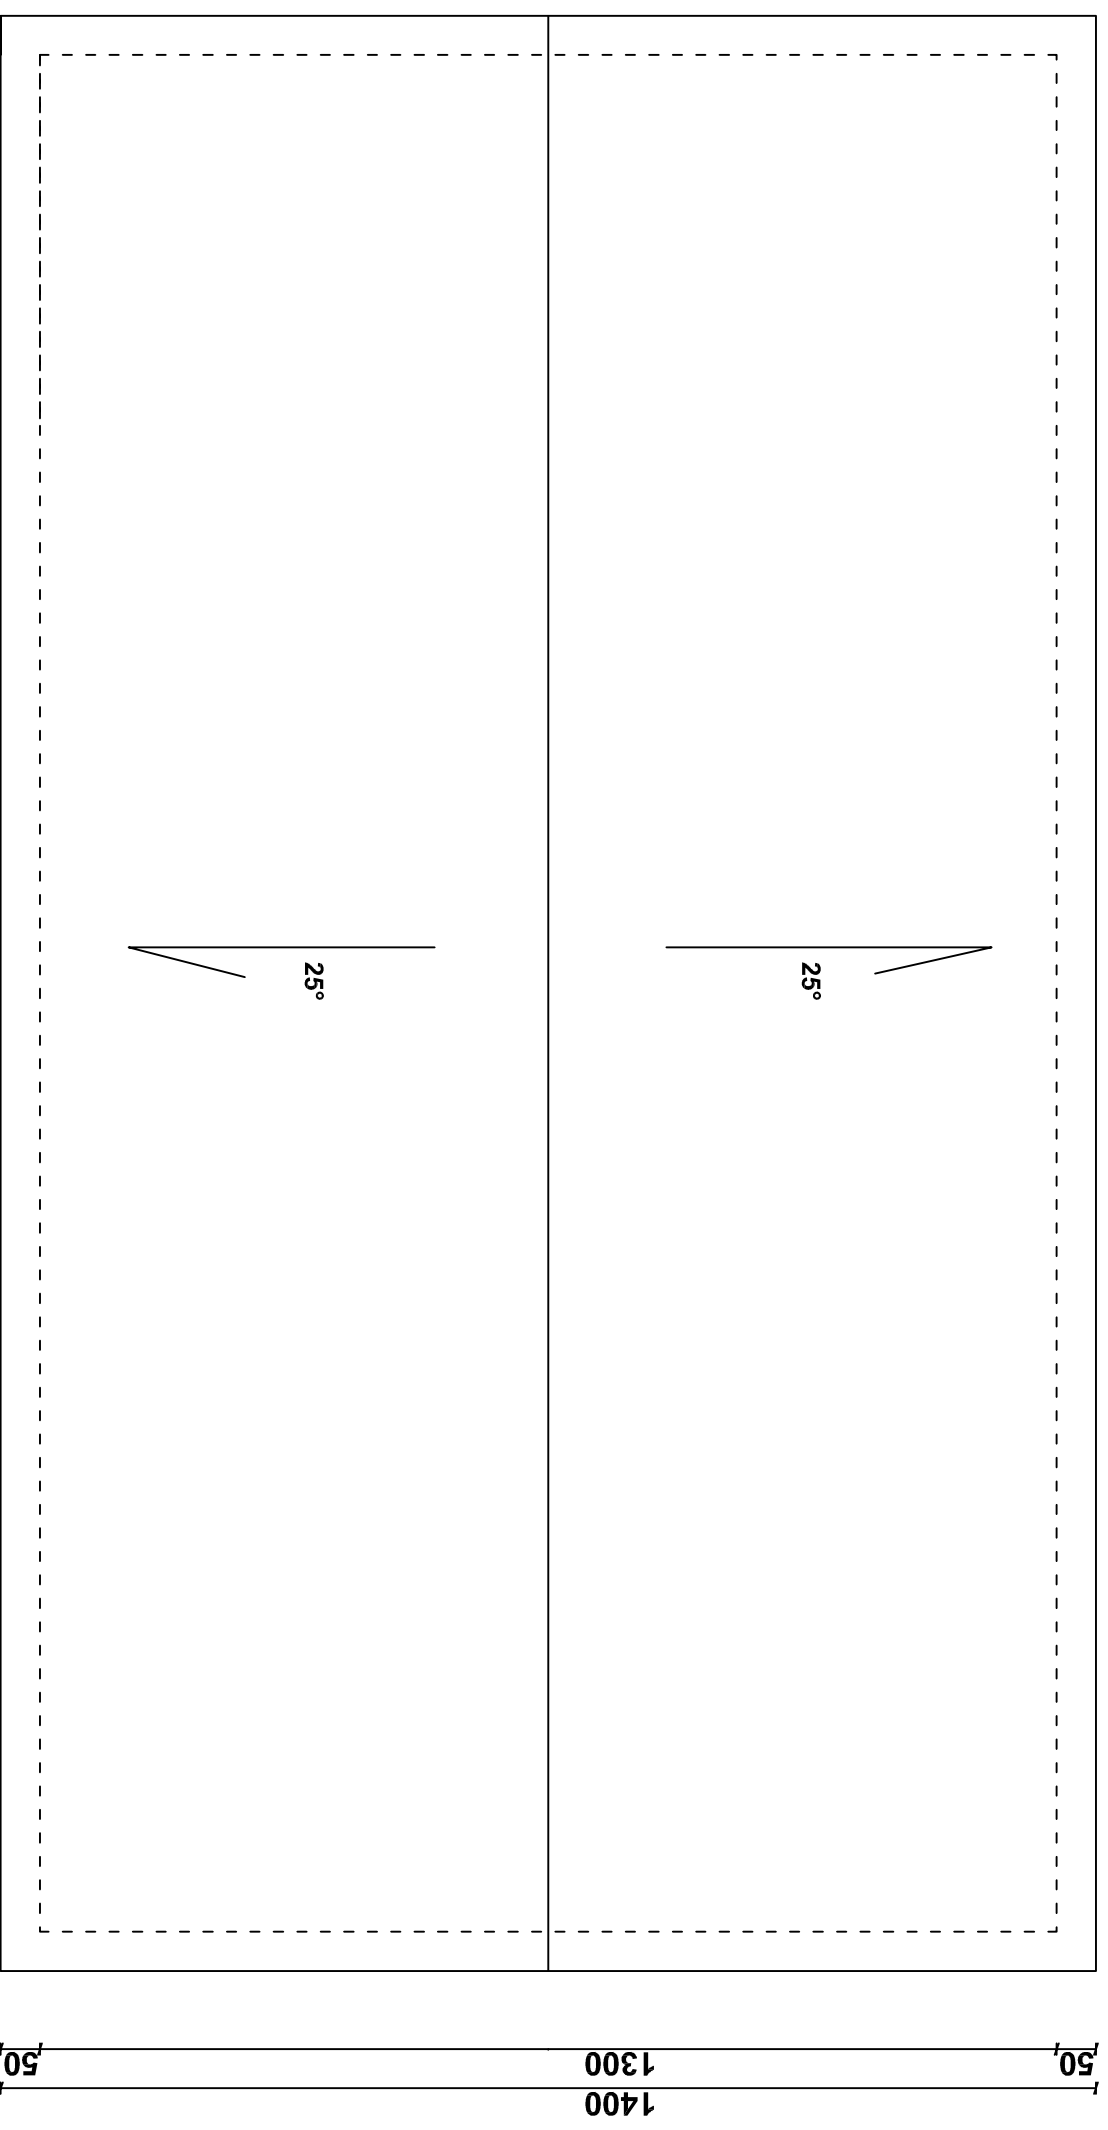

Objekt:	BUDYNEK DOMU KULTURY W MODLIBOGOWICACH		
Lokalizacja:	obręb 0012 Modlibogowice, gm. Rychnał działka nr 141/6		
Investor:	Gmina Rychnał		
Temat:	Inwentaryzacja budynku Domu Kultury w Modlibogowicach.		
Nazwa rys:	Rzut dachu	Data: maj 2017	Skala 1:100
architektura konstrukcja	Miroslaw Willamowski	UAN.41/18346/II/99/86	
sprawdzaj: architektura	Agnieszka Ogródowczyk - Gruszczyńska	16/R-258/L/OIA/04	
sprawdzaj: konstrukcja	Elżbieta Jaworska	UAN.8346/II/36/88	
			numer rysunku 2