





A-A

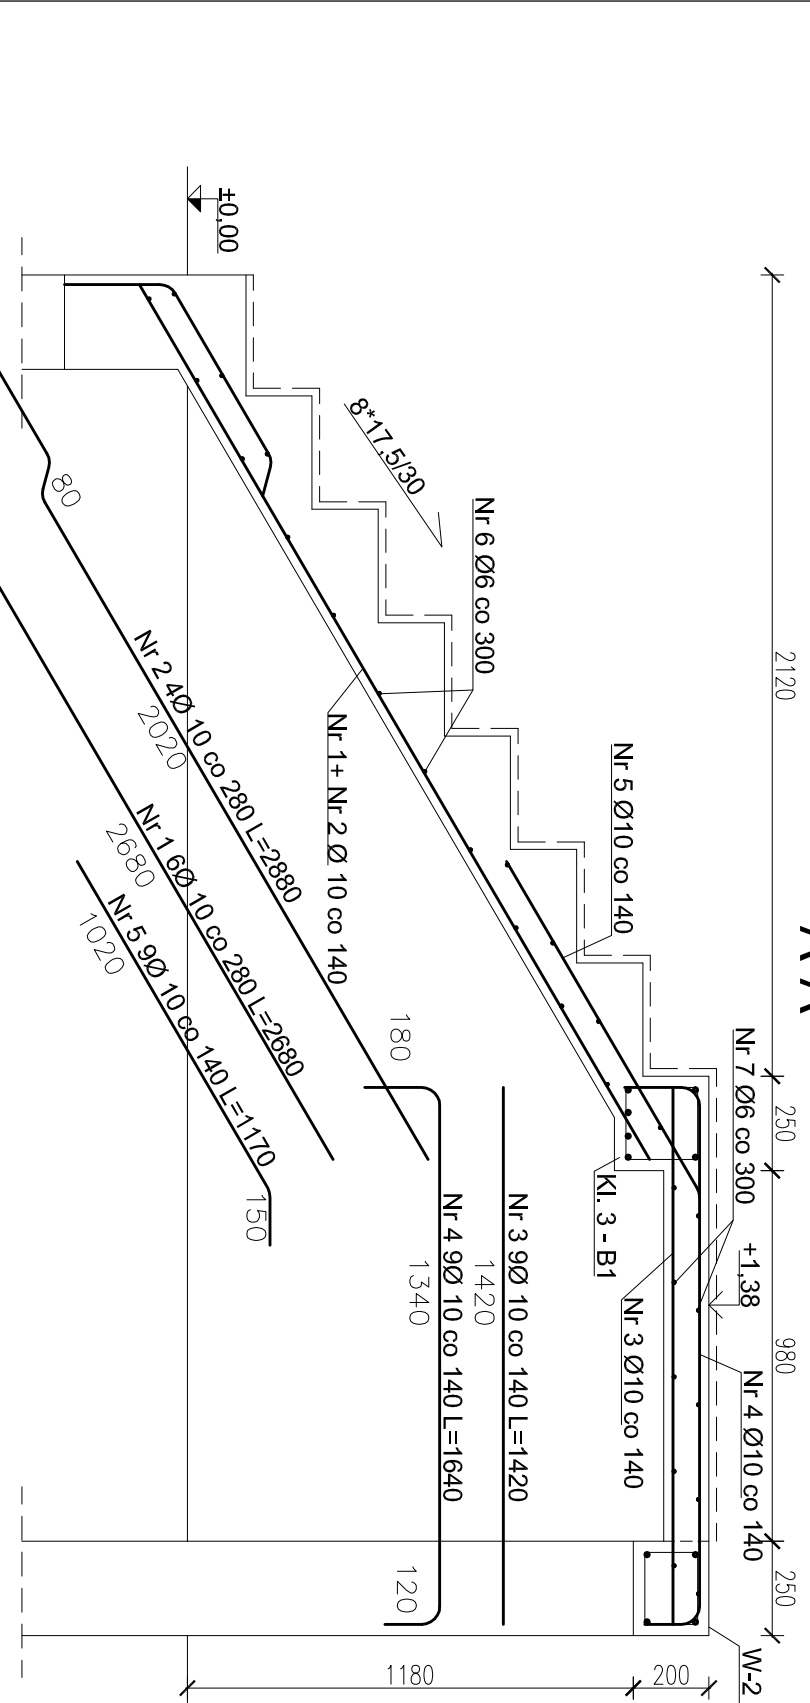

ZESTAWIENIE STALI ZBROJENIOWEJ						
POZ.KI.3 Klatka schodowa-bieg dolny A-A						
Nr	Średnica	Długość	Liczba	Długość w [m] dla średnic	Stal A1	Stal A1/II N
Nr 1	10	2,880	6	16,08		10
Nr 2	10	2,880	4	11,52		
Nr 3	10	1,420	9	12,78		
Nr 4	10	1,640	9	14,76		
Nr 5	10	1,170	9	10,53		
Nr 6	6	1,100	18	19,80		
Nr 7	6	2,400	8	19,20		
Razem długość				39,00		65,67
Ciężar tmb				0,222		0,617
Razem ciężar dla				8,66		40,49
OGÓŁEM dla						49,14
OGÓŁEM dla						98,29

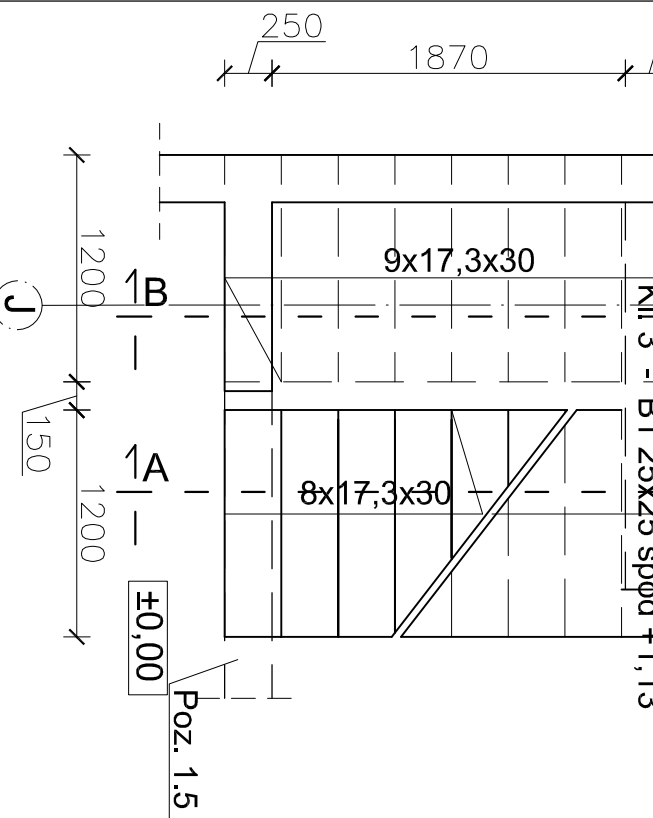

B-B

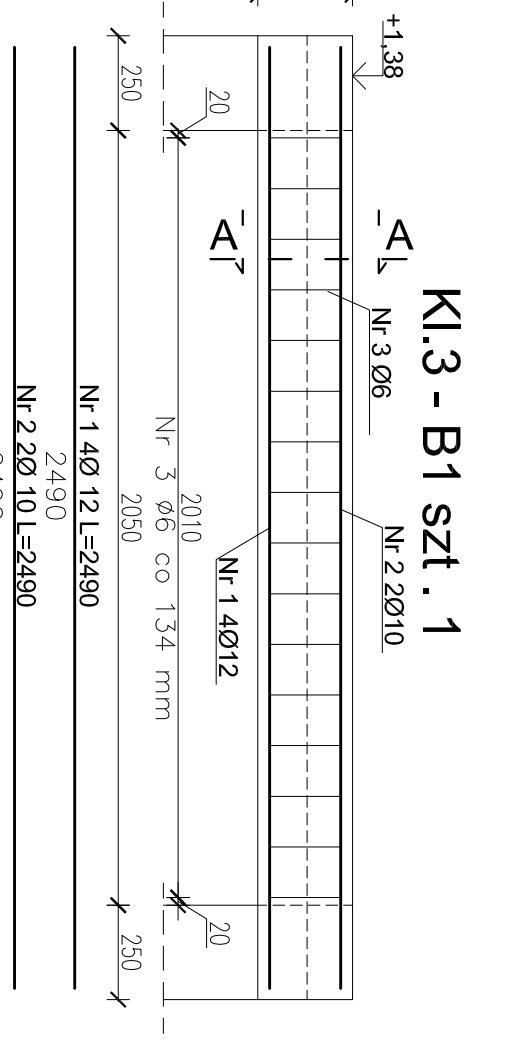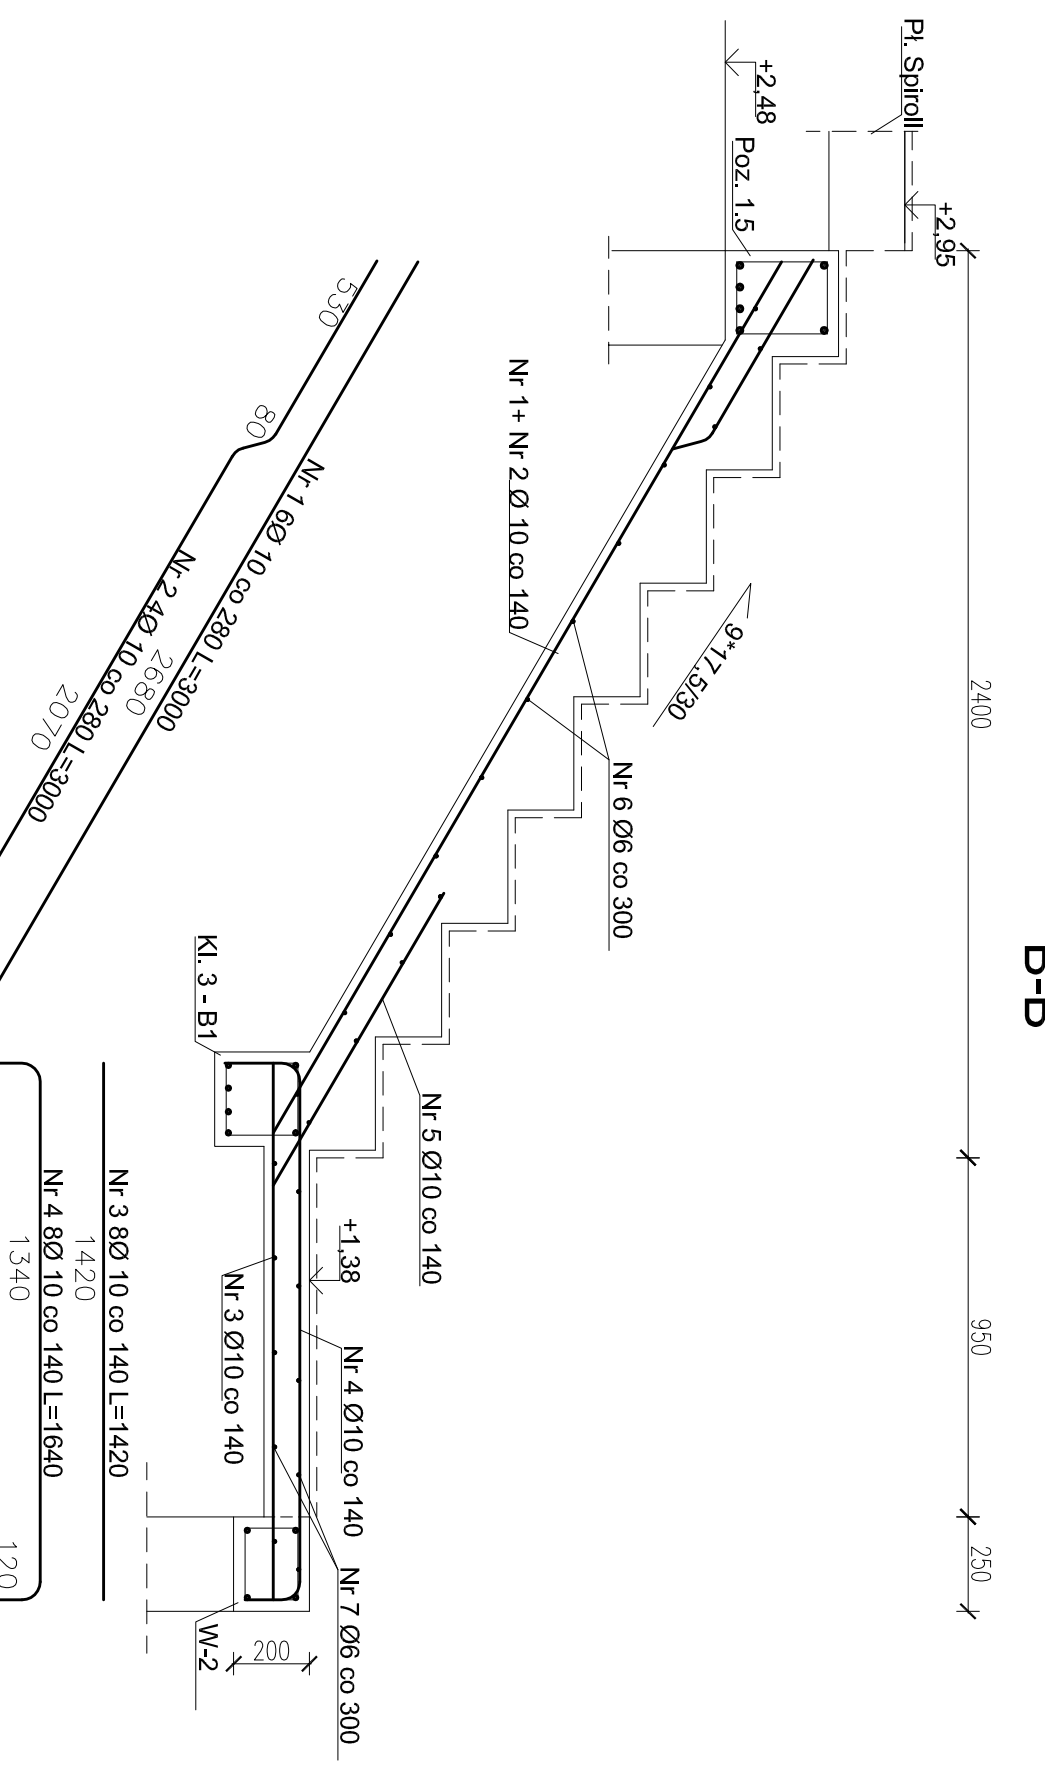

ZESTAWIENIE STALI ZBROJENIOWEJ						
POZ.KI.3-B1						
Nr	Średnica	Długość	Liczba	Długość w [m] dla średnic	Stal A1	Stal A1/II N
Nr 1	12	2,490	4	9,96		12
Nr 2	10	2,490	2	4,98		
Nr 3	6	0,800	16	12,80		9,96
Razem długość				12,80		4,98
Ciężar tmb				0,222		0,617
Razem ciężar dla				2,84		8,84
OGÓŁEM dla						14,75
OGÓŁEM dla						11,82

Klatka schodowa KI.3

skala 1:20

ZESTAWIENIE STALI ZBROJENIOWEJ						
POZ.KI.3 Klatka schodowa-bieg górny B-B						
Nr	Średnica	Długość	Liczba	Długość w [m] dla średnic	Stal A1	Stal A1/II N
Nr 1	10	3,000	6	18,00		10
Nr 2	10	3,000	4	12,00		
Nr 3	10	1,420	8	11,36		
Nr 4	10	1,640	8	13,12		
Nr 5	10	1,210	9	10,89		
Nr 6	6	1,100	15	16,50		
Nr 7	6	1,100	15	16,50		
Razem długość				16,50		65,37
Ciężar tmb				0,222		0,617
Razem ciężar dla				3,66		40,30
OGÓŁEM dla						43,97
OGÓŁEM dla						87,93

Uwagi!
 Beton C30/25 (B-25), Stal A-IIIN (RB 500W)
 Osiłina zbrojenia 25 mm.
 Wykonawca przed przystąpieniem do robót, zobowiązany jest do zapoznania się ze wszystkimi dokumentacjami branżowymi.

RPILICH
 R P IL ICH PRACOWNIA PROJEKTOWA ROMAN PILICH
 Śląskie 67, 62-570 Rychnów
 tel. 502 361 865
 e-mail: rpilich@wp.pl
 ul. Zagłowska 7 ul. Kaliska 32 ul. Partyzanów 7/16 ul. Gwiazdźka 9/15
 62-500 Końin 62-700 Turek 22-400 Zamosć 62-064 Pławiska
 tel. 63 242 91 93 tel. 63 289 39 29 tel. 510 124 606 tel. 504 093 392
 e-mail: rpilich@wp.pl e-mail: projektowanie.pilich@wp.pl
 www.projektowaniepilich.pl

TEMAT: LOKALIZACJA **Hala widowiskowo sportowa**

INWESTOR **Gmina Rychnów**

TEMAT RYSUNKU **Plac Wolności 16, 62-570 Rychnów**

PROJEKTANT **Klatka schodowa KI.3**

BRANŻA **KONSTRUKCJA**

OPRACOWANIE **mgr inż. Roman Pilich**

BRANŻA BUDOWLANA **mgr inż. Grzegorz Świdzicki**

DATA **05.2013 r.**

SKALA **1:20**

NR RYS. **K-26**

OPRACOWANIE **mgr inż. Dariusz Miłosz**

BRANŻA BUDOWLANA **NR RYS. K-26**