powiat :koniński
jednostka ewidencyjna : 301007_4-RYCHWAŁ - MIASTO
obręb ewidencyjny : **0001-RYCHWAŁ**
nazwa miejscowości: RYCHWAŁ

MAPA DO CELÓW PROJEKTOWYCH

Skala 1:500

Działka nr: **450/2, 450/3, 450/4**

Właściciel: **GMINA RYCHWAŁ**

Data opracowania mapy:		2012-09-24
Nazwa układu współrzędnych	prostokątnych płaskich	65/4
	układ wysokości	Kronsztadt 60
Sekcja mapy syt – wys 1:1000		434.124.093.2. 4
Oznaczenie kancelaryjne zgłoszenia pracy geodezyjnej		**2760 / 08 / 2012**
Oznaczenie granic obszaru, który był aktualizowany		— — —
Informacje o służebnościach gruntowych mających wpływ na zagospodarowanie gruntów, zlokalizowanych w granicach projektowanej inwestycji		Brak

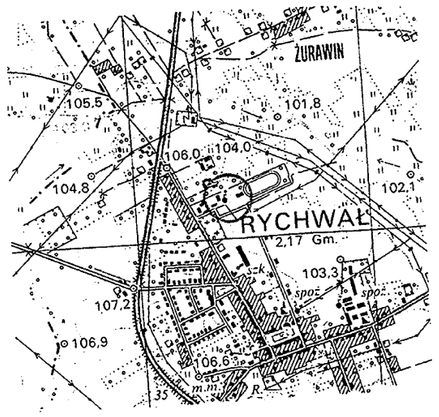

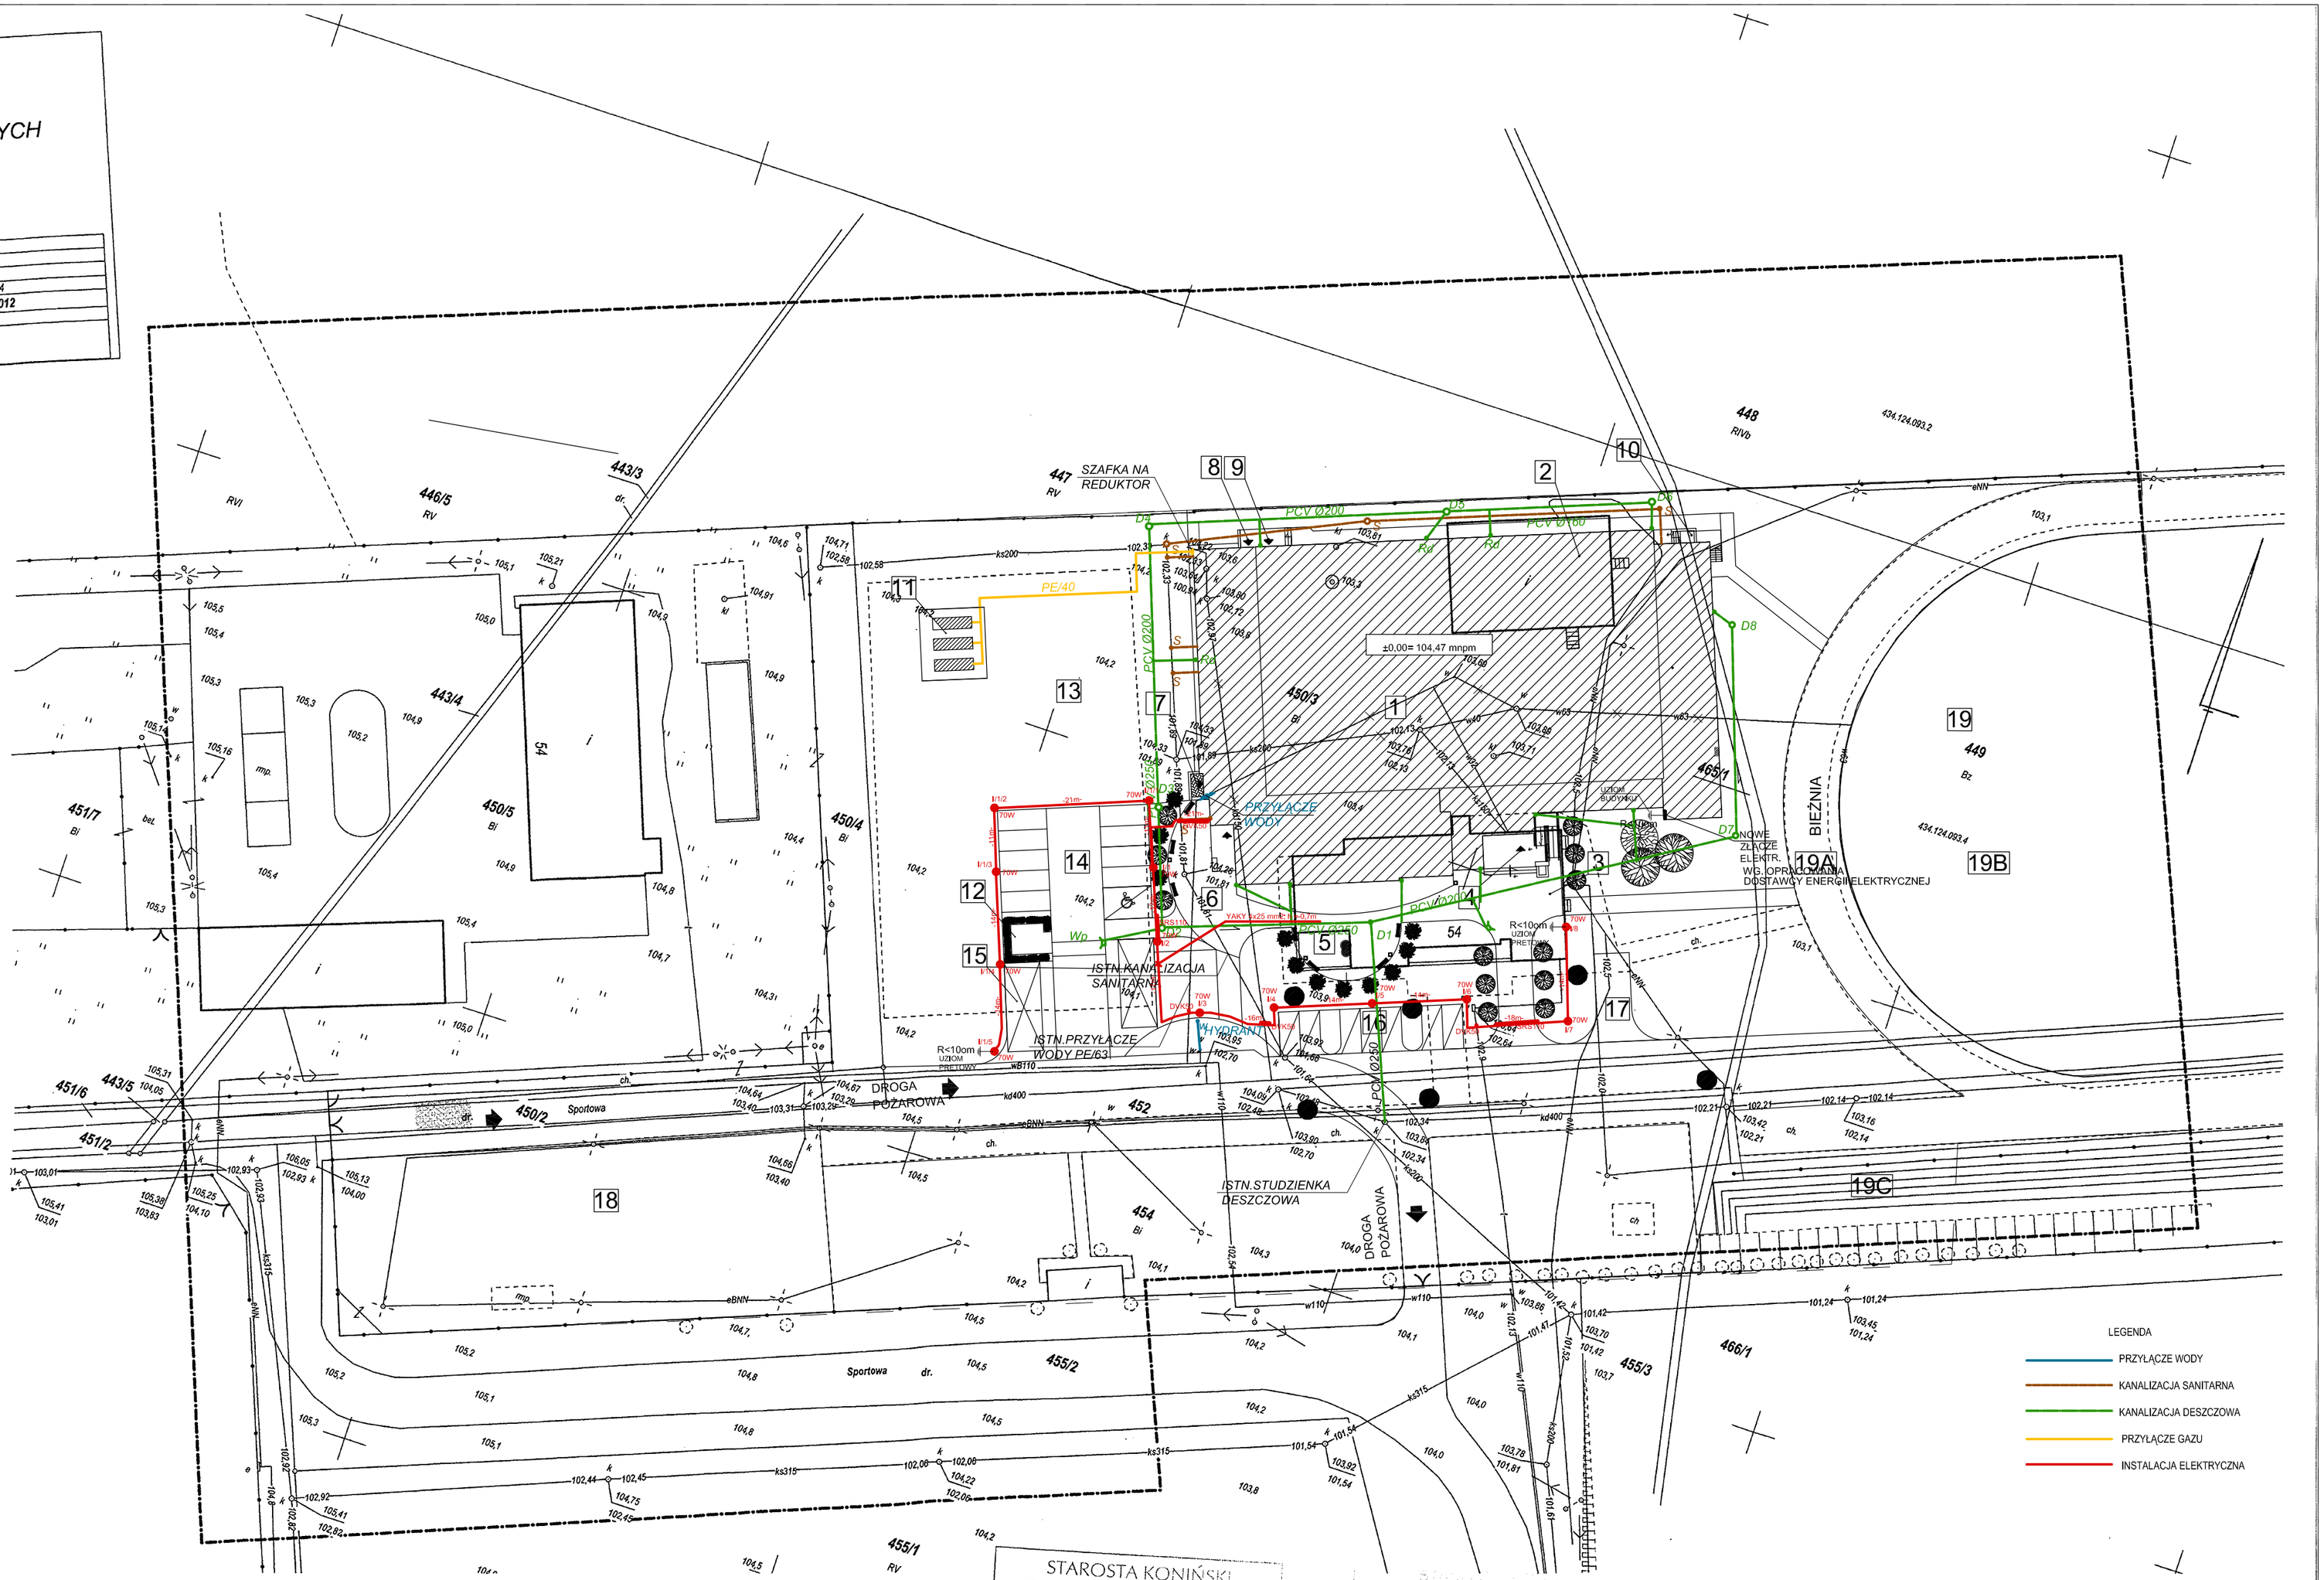

PLAN ZAGOSPODAROWANIA TERENU

LEGENDA
1. PROJEKTOWANA HALA WIDOWISKOWO-SPORTOWA
2. ISTNIEJĄCY BUDYNEK NA DZIAŁCE - DO ROZBIÓRKI
3. ISTNIEJĄCY BUDYNEK NA DZIAŁCE - DO ROZBIÓRKI
4. WEJŚCIE GŁÓWNE
5. PLAC REKREACYJNY
6. WEJŚCIE BOCZNE
7. WYJŚCIE EWAKUACYJNE
8. WYJŚCIE NA BOISKA TERENOWE
9. BRAMA DOSTAWCZA ORAZ WYJŚCIE EWAKUACYJNE
10. WEJŚCIE NA SCENĘ ORAZ DO STREFY TECHNICZEJ KRĘGIELNI
11. ZASIEK ZE ZBIORNIKAMI GAZU PROPAN-BUTAN
12. ZASIEK NA ŚMIETNIK
13. REZERWA TERENU
14. PARKING UTWARDZONY
15. PARKING DLA AUTOBUSÓW
16. PARKING DLA SAMOCHODÓW OSOBOWYCH
17. PRZYSTANEK DLA AUTOBUSU
18. ISTNIEJĄCY PARKING
19. ISTNIEJĄCY STADION
    - 19A - BIEŻNIA
    - 19B - MURAWA
    - 19C - TRYBUNY DLA WIDZÓW

UWAGA! SZCZEGÓŁOWE WYMIARY PLANU ZAGOSPODAROWANIA ZAWARTO W PROJEKCIE WYKONAWCZYM

PLANSZA ZBIORCZA SIECI

Obiekt	Hala widowiskowo-sportowa		
Lokalizacja	Rychwał, działka nr 450/3		
Inwestor	Gmina i Miasto Rychwał		Nr rys.
Temat/Skala	Projekt budowlany 1:500		
Projektant	mgr inż arch Izabela Wrześniewska Nr upr 585/84/Lo	Data 05-03-2013	Podpis

USŁUGI GEODEZYJNE
„Roman JANCZAK"
62-580 Grodziec ul. Szkolna 13
tel. 63 248 53 35, 691 777 911
NIP 665-105-23-37 Regon 310220150

GEODETA UPRAWNIONY
Roman Janczak
Zezwolenie Nr 16420

STAROSTA KONIŃSKI
POWIATOWY OŚRODEK DOKUMENTACJI GEODEZYJNEJ I KARTOGRAFICZNEJ W KONINIE
Reprodukowanie, rozpowszechnianie i rozprowadzanie niniejszego dokumentu wymaga zezwolenia, o którym mowa w art. 18 ustawy z dnia 17 maja 1989 r. - Prawo geodezyjne i kartograficzne (Dz. U. Nr 30, poz. 163, z późniejszymi zmianami).
Konin: ..... (data) ..... (podpis)

28. 11. 2012