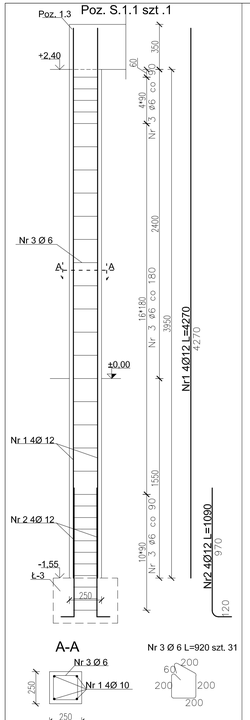

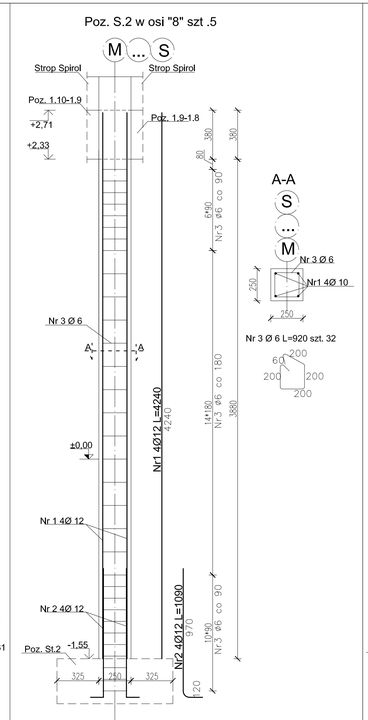

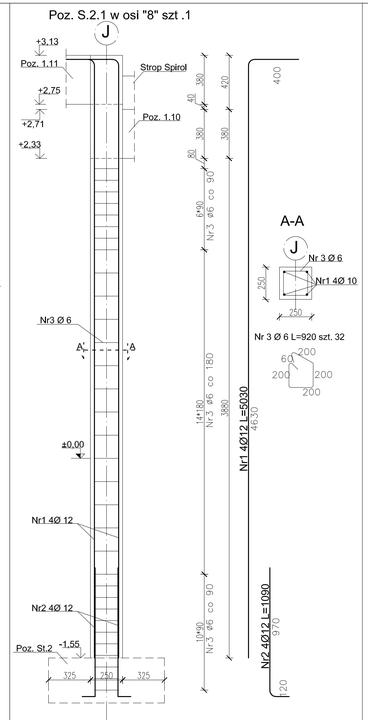

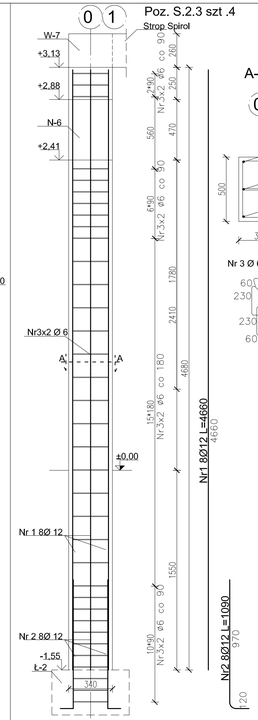

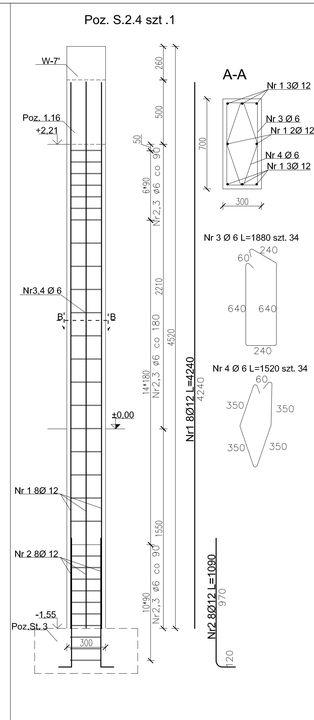

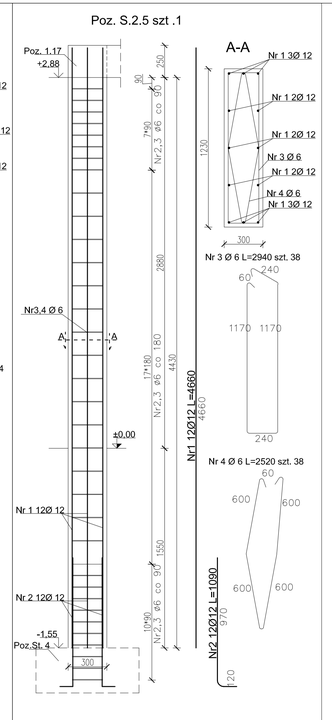

ZESTAWIENIE STALI ZBROJENIOWEJ

POZ.S.1.1 — wykonać szt. 1

Nr	Średnica	Długość	Liczba	Dł. w [m] dla średnic		Dł. w [m] dla średnic	
				Stal A-I		Stal A-III N	
Pręta	[mm]	[m]	[szt]	6	10	10	12
Nr 1	12	4,270	4				17,08
Nr 2	12	1,090	4				4,36
Nr 3	6	0,920	31	28,52			
Razem długość				28,52			21,44
Ciężar 1mb			[kg]	0,222	0,617	0,617	0,888
Razem ciężar dla	1 el.		[kg]	6,33			19,03
OGÓŁEM dla	1 el.		[kg]		25,36		
OGÓŁEM dla	1 el.		[kg]		25,36		

ZESTAWIENIE STALI ZBROJENIOWEJ

Poz. S.2 w osi "8" — wykonać szt. 5

Nr	Średnica	Długość	Liczba	Dł. w [m] dla średnic		Dł. w [m] dla średnic	
				Stal A-I		Stal A-III N	
Pręta	[mm]	[m]	[szt]	6	10	10	12
Nr 1	12	4,240	4				16,96
Nr 2	12	1,090	4				4,36
Nr 3	6	0,920	32	29,44			
Razem długość				29,44			21,32
Ciężar 1mb			[kg]	0,222	0,617	0,617	0,888
Razem ciężar dla	1 el.		[kg]	6,53			18,93
OGÓŁEM dla	1 el.		[kg]		25,46		
OGÓŁEM dla	5 el.		[kg]		127,31		

ZESTAWIENIE STALI ZBROJENIOWEJ

Poz. S.2.1 w osi "8" — wykonać szt. 1

Nr	Średnica	Długość	Liczba	Dł. w [m] dla średnic		Dł. w [m] dla średnic	
				Stal A-I		Stal A-III N	
Pręta	[mm]	[m]	[szt]	6	10	10	12
Nr 1	12	5,030	4				20,12
Nr 2	12	1,090	4				4,36
Nr 3	6	0,920	32	29,44			
Razem długość				29,44			24,48
Ciężar 1mb			[kg]	0,222	0,617	0,617	0,888
Razem ciężar dla	1 el.		[kg]	6,53			21,73
OGÓŁEM dla	1 el.		[kg]		28,27		
OGÓŁEM dla	1 el.		[kg]		28,27		

ZESTAWIENIE STALI ZBROJENIOWEJ

POZ.S.2.3 — wykonać szt. 4

Nr	Średnica	Długość	Liczba	Dł. w [m] dla średnic		Dł. w [m] dla średnic	
				Stal A-I		Stal A-III N	
Pręta	[mm]	[m]	[szt]	6	10	10	12
Nr 1	12	4,660	8				37,28
Nr 2	12	1,090	8				8,72
Nr 3	6	1,160	70	81,20			
Razem długość				81,20			46,00
Ciężar 1mb			[kg]	0,222	0,617	0,617	0,888
Razem ciężar dla	1 el.		[kg]	18,02			40,84
OGÓŁEM dla	1 el.		[kg]		58,86		
OGÓŁEM dla	4 el.		[kg]		235,45		

Zbrojenie słupów S.1.1, S.2 S.2.1, S.2.3, S.2.4, S.2.5

skala 1:20

ZESTAWIENIE STALI ZBROJENIOWEJ

POZ.S.2.4 — wykonać szt. 1

Nr	Średnica	Długość	Liczba	Dł. w [m] dla średnic		Dł. w [m] dla średnic	
				Stal A-I		Stal A-III N	
Pręta	[mm]	[m]	[szt]	6	10	10	12
Nr 1	12	4,240	8				33,92
Nr 2	12	1,090	8				8,72
Nr 3	6	1,880	34	63,92			
Nr 4	6	1,520	34	51,68			
Razem długość				115,60			42,64
Ciężar 1mb			[kg]	0,222	0,617	0,617	0,888
Razem ciężar dla	1 el.		[kg]	25,66			37,86
OGÓŁEM dla	1 el.		[kg]		63,51		
OGÓŁEM dla	1 el.		[kg]		63,51		

ZESTAWIENIE STALI ZBROJENIOWEJ

POZ.S.2.5 — wykonać szt. 1

Nr	Średnica	Długość	Liczba	Dł. w [m] dla średnic		Dł. w [m] dla średnic	
				Stal A-I		Stal A-III N	
Pręta	[mm]	[m]	[szt]	6	10	10	12
Nr 1	12	4,660	12				55,92
Nr 2	12	1,090	12				13,08
Nr 3	6	2,940	38	111,72			
Nr 4	6	2,520	38	95,76			
Razem długość				207,48			69,00
Ciężar 1mb			[kg]	0,222	0,617	0,617	0,888
Razem ciężar dla	1 el.		[kg]	46,05			61,26
OGÓŁEM dla	1 el.		[kg]		107,31		
OGÓŁEM dla	1 el.		[kg]		107,31		

Uwagi!

Beton C30/25 (B-25), Stal A-IIIN (RB 500W)
Otulina zbrojenia 25 mm.
Wykonawca przed przystąpieniem do robót, zobowiązany jest do zapoznania się ze wszystkimi dokumentacjami branżowymi.

RPILCH

R PILCH PRACOWNIA PROJEKTOWA ROMAN PILCH
Sląszyce 67, 62-570 Rychwał
tel. 502 361 865
e-mail: grafitpilch@wp.pl

ul. Zagórowska 7, 62-500 Konin, tel. 63 242 91 93
ul. Kaliska 32, 62-700 Turek, tel. 63 289 39 29
ul. Pantyzantów 74/6, 22-400 Zamość, tel. 510 124 606
ul. Grunwaldzka 51b, 62-064 Plewiska, tel. 504 093 382

e-mail: projektowanie.pilch@wp.pl
www. projektowaniepilch.pl

TEMAT, LOKALIZACJA	**Hala widowiskowo sportowa** **Rychwał dz. nr 450/2, 450/3, 450/4, 452, 454, 465/1, 449**
INWESTOR	Gmina Rychwał Plac Wolności 16, 62-570 Rychwał
TEMAT RYSUNKU	Zbrojenie słupów S.1.1, S.2, S.2.1, S.2.3, S.2.4, S.2.5
STADIUM	Projekt wykonawczy
BRANŻA	KONSTRUKCJA — PODPIS
PROJEKTANT	mgr inż. Roman Pilch Upr. w spec. konstrukcyjno-budowlanej nr WP-C/0410/UpB/25/200
SPRAWDZAJĄCY	mgr inż. Grzegorz Świderski Upr. w spec. konstr.-bud. bez ograniczeń nr UAN.381/8346/B/88/86
OPRACOWANIE	mgr inż. Dariusz Miłosz
BRANŻA BUDOWLANA	DATA: 05.2013 r. — SKALA: 1:20 — NR RYS.: K-8