

skarbowej
awy o opłac
ada 2006 r.
z.1635)

MAPY ZASADNICZEJ

MAPA INFORMACYJNA
Skal 1:50000
Powiat koniński
Gmina/Miasto Rychwał
Obszar Rychwał

20-08-11
(2)
(6)
(9) 02.7

P,U

615

160

161

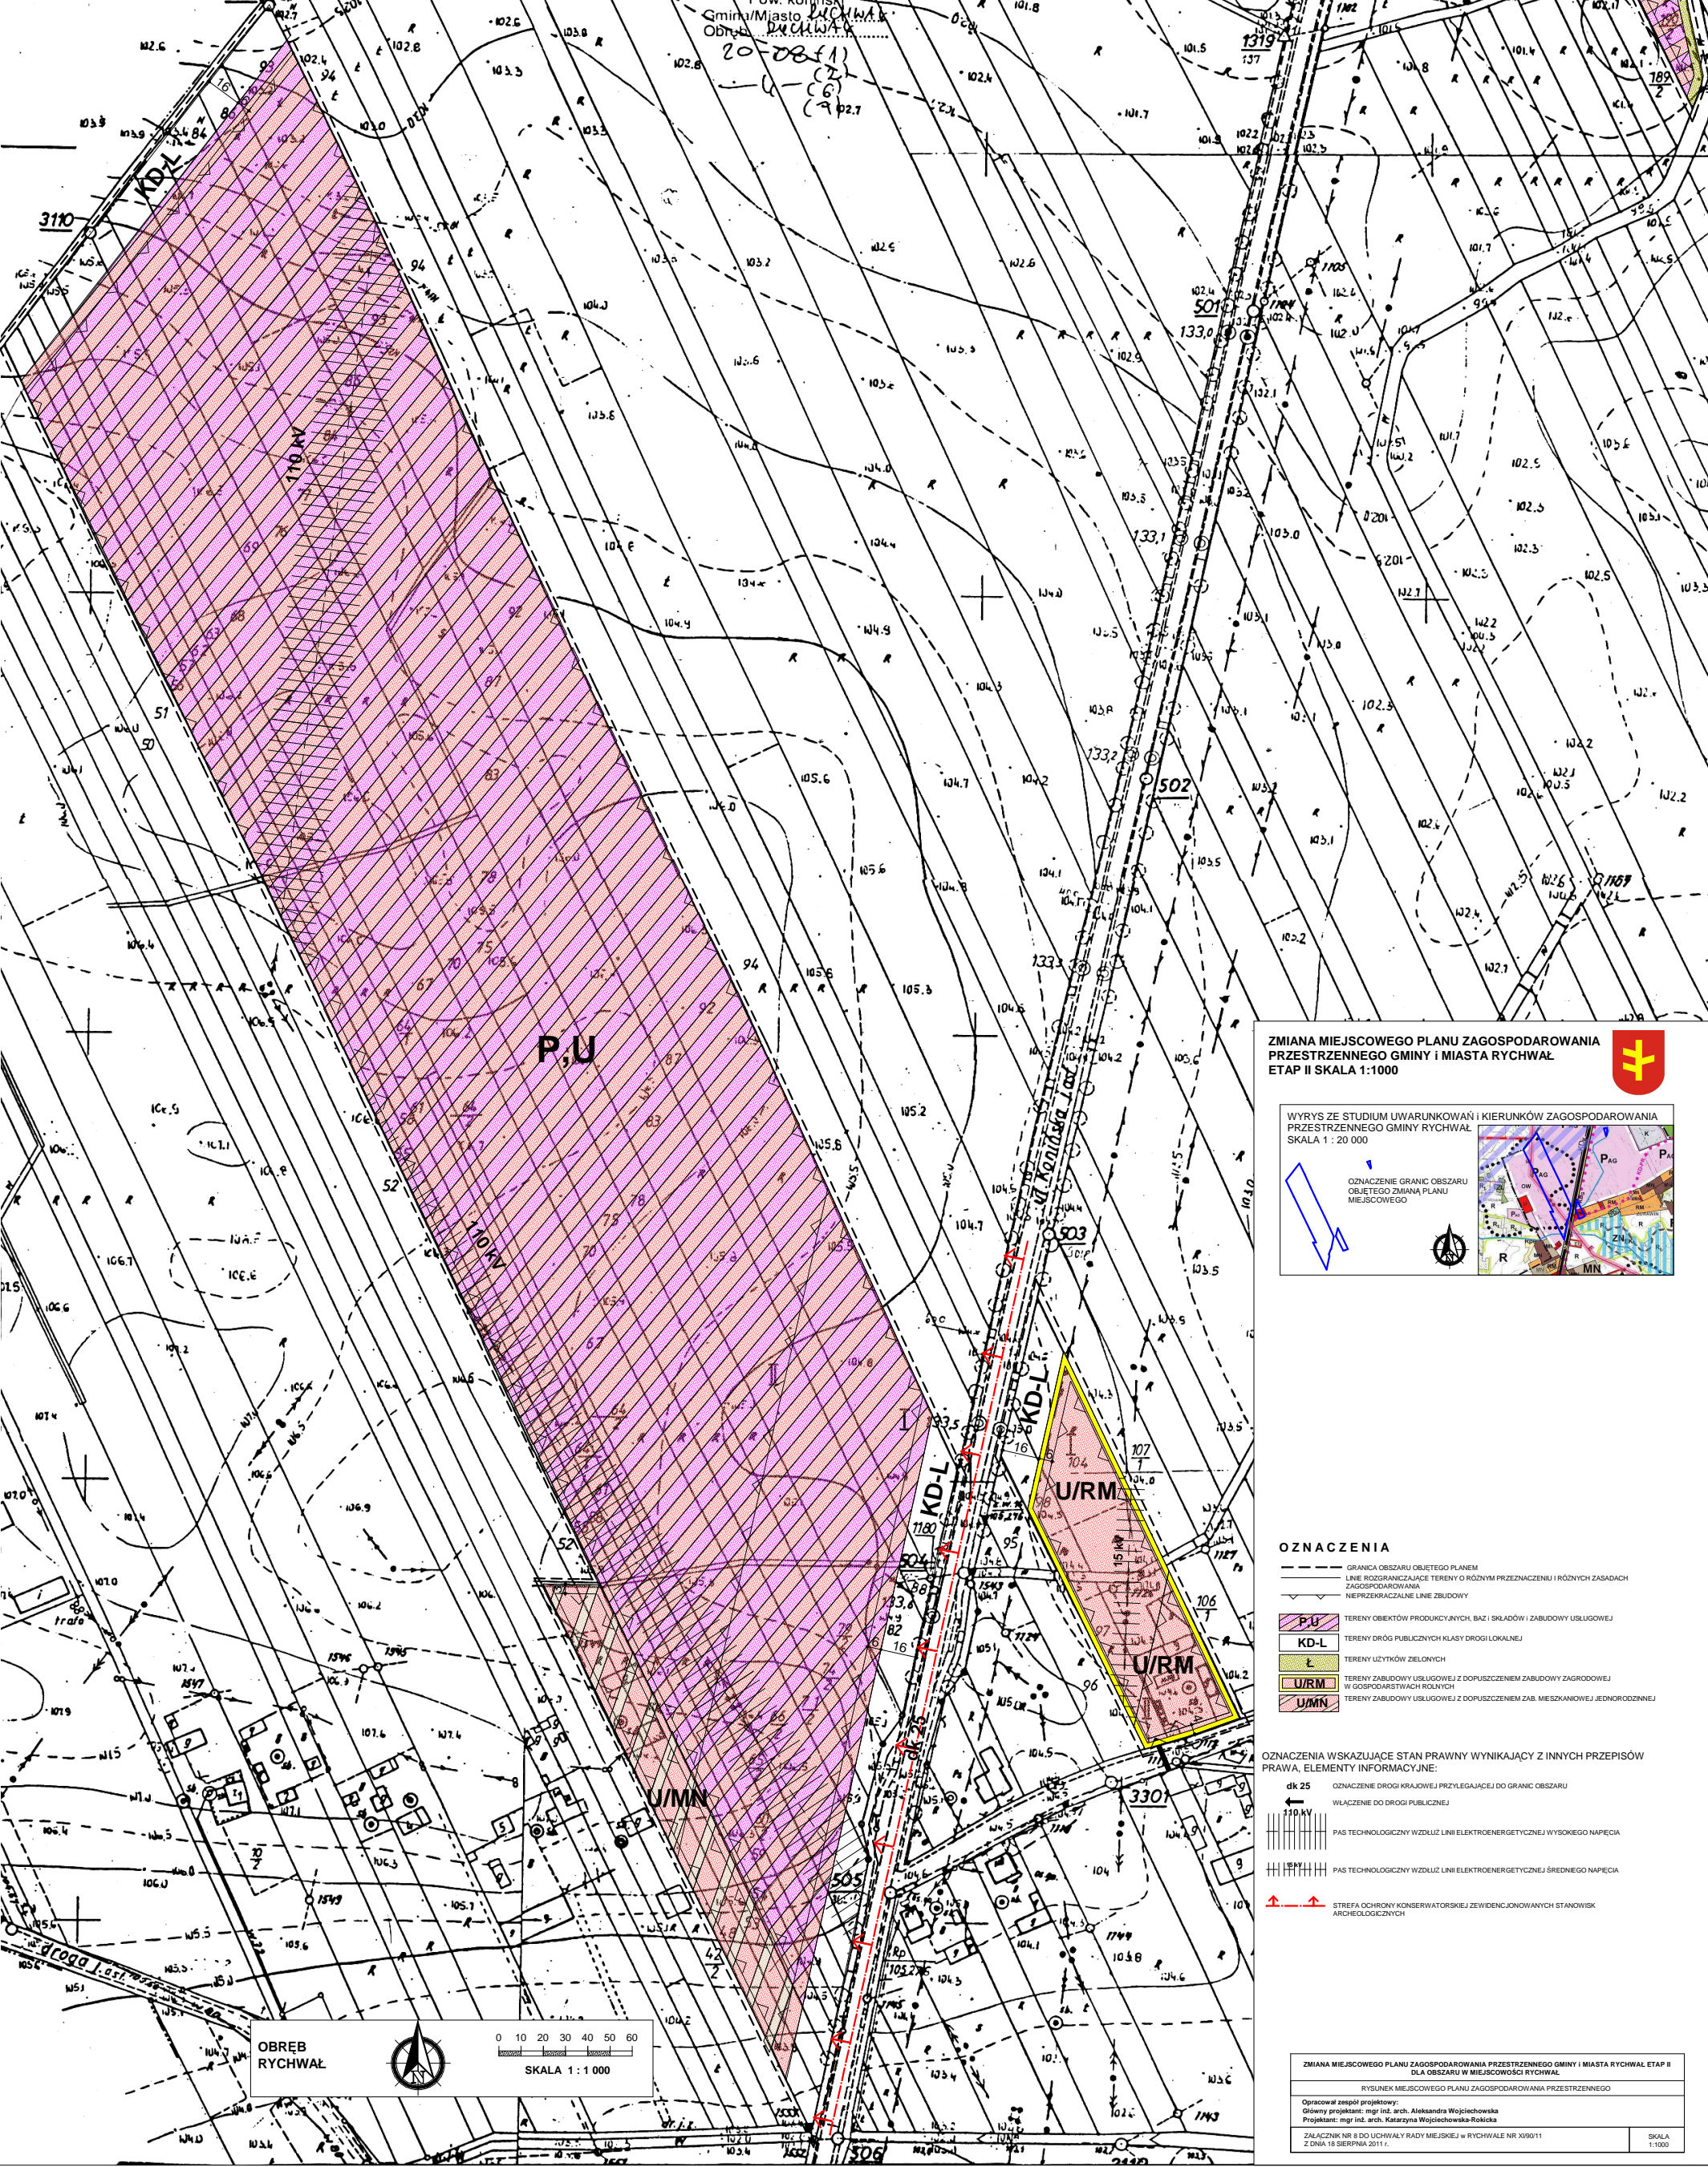

ZMIANA MIEJSCOWEGO PLANU ZAGOSPODAROWANIA PRZESTRZENNEGO GMINY I MIASTA RYCHWAŁ ETAP II SKALA 1:1000



- OZNACZENIA**
- GRANICA OBSZARU OBJĘTEGO PLANEM
 - LINE ROZGRANICZAJĄCE TERENY O RÓŻNYM PRZEZNACZENIU I RÓŻNYCH ZASADACH ZAGOSPODAROWANIA
 - NIERZĘDZICZANE LINE ZABUDOWY
 - P,U TERENY OBJĘTYCH PRODUKCYJNYCH, BAZ I SKŁADÓW I ZABUDOWY USŁUGOWEJ
 - KD-L TERENY DRÓG PUBLICZNYCH KLASY DRÓG LOKALNEJ
 - Ł TERENY UŻYTKÓW ZIELONYCH
 - U/RM TERENY ZABUDOWY USŁUGOWEJ Z DOPUSZCZENIEM ZABUDOWY ZAGRODOWEJ W GOSPODARSTWACH ROLNICZYCH
 - U/MN TERENY ZABUDOWY USŁUGOWEJ Z DOPUSZCZENIEM MAB, MIESZKANIOWEJ, JEDNORODZINNEJ

- OZNACZENIA WSKAZUJĄCE STAN PRAWNY WYNIKAJĄCY Z INNYCH PRZEPISÓW PRAWA, ELEMENTY INFORMACYJNE:**
- dk 25 OZNACZENIE DRÓGI KRAJOWEJ PRZYLEGAJĄCEJ DO GRANIC OBSZARU
 - WŁĄCZENIE DO DRÓGI PUBLICZNEJ
 - 110 KV PAS TECHNOLOGICZNY WZDŁUŻ LINE ELEKTROENERGETYCZNEJ WYSOKIEGO NAPIĘCIA
 - 10 KV PAS TECHNOLOGICZNY WZDŁUŻ LINE ELEKTROENERGETYCZNEJ ŚREDNIEGO NAPIĘCIA
 - STREFA OCHRONY KONSERWATORSKIEJ ZE WIDOKÓW, KONWALOWANYCH STANOWISK ARCHEOLOGICZNYCH



ZMIANA MIEJSCOWEGO PLANU ZAGOSPODAROWANIA PRZESTRZENNEGO GMINY I MIASTA RYCHWAŁ ETAP II
RYSLINIEK MIEJSCOWEGO PLANU ZAGOSPODAROWANIA PRZESTRZENNEGO

Opracował zespół projektowy:
Główny projektant: mgr inż. arch. Aleksandra Wojciechowska
Projektant: mgr inż. arch. Katarzyna Wojciechowska-Rokicka

ZALĄCZNIK NR 8 DO UCHWAŁY RADY MIEJSKIEJ W RYCHWALE NR 209/11
Z DNIA 18 SIERPNIA 2011 r.

SKALA 1:1000