



PRZEKRÓJ C-C

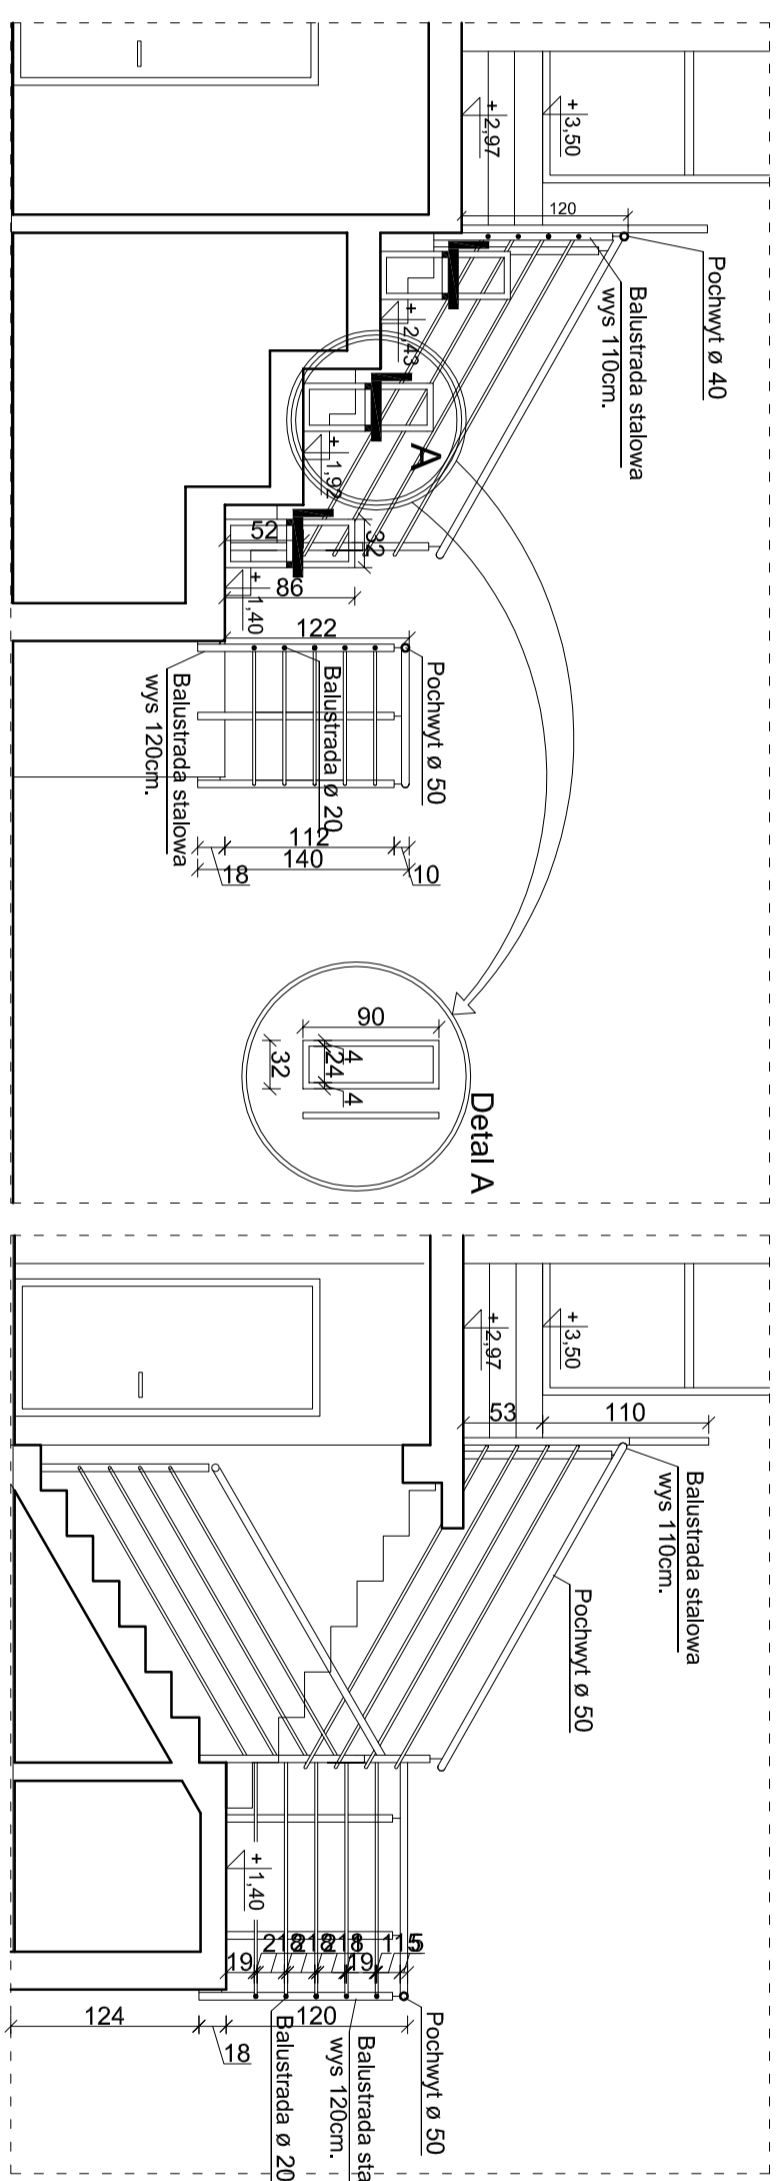

PRZEKRÓJ B-B

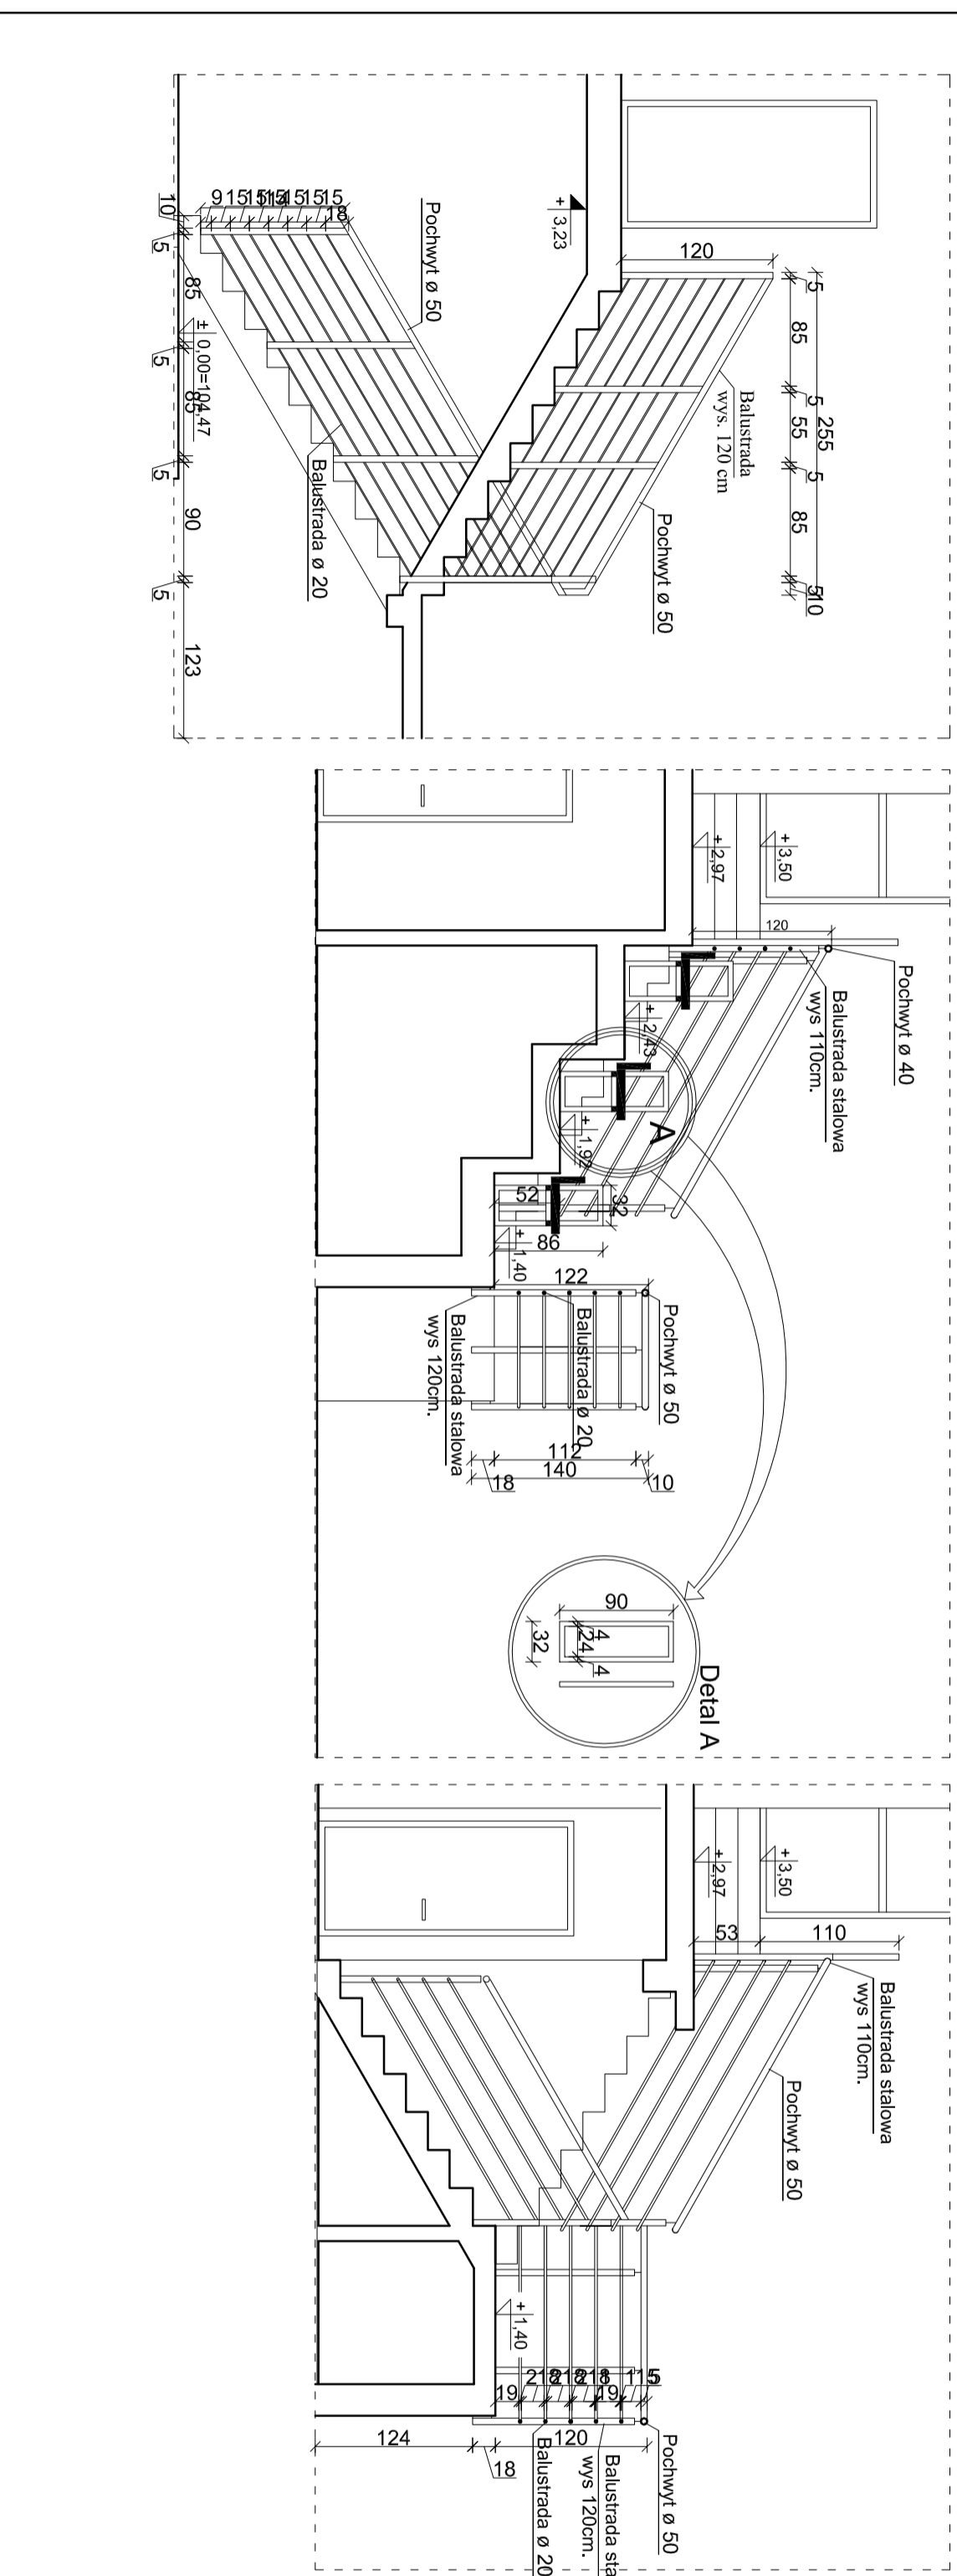

PRZEKRÓJ A-A

SZCZEGÓŁY BALUSTRAD NA TRYBUNACH

COMPLEX-PROJEKT	
I. Wrzesniewska & H. Marchkowska	
64-000 KOŚCIAN UL. MARCIŃKOWSKIEGO 2a/1 tel. 65 512 39 53	
Obiekt HALA WIDOWISKOWO-SPORTOWA	
Lokalizacja RYCHWAŁ. DZ. NR 450/2, 450/3, 450/4, 452, 454, 465/1, 449	
Inwestor GMINA RYCHWAŁ	
Temat/Skąd PROJEKT BUDOWLANO-WYKONAWCZY 1:50	
Projektant mgr inż arch Izabela Wrzesniewska	Data 05-2013
Nr. upr. 5859/84/0	Podpis
Asystent Inż. bud. Marcin Piotrowski	Data 05-2013
	Podpis