RG

ROZDZIELNICA GŁÓWNA "RG", OBUDOWA FP22SN2, POZOSTAWIC 30% WOLNEGO MIEJSCA JAKO REZERWE

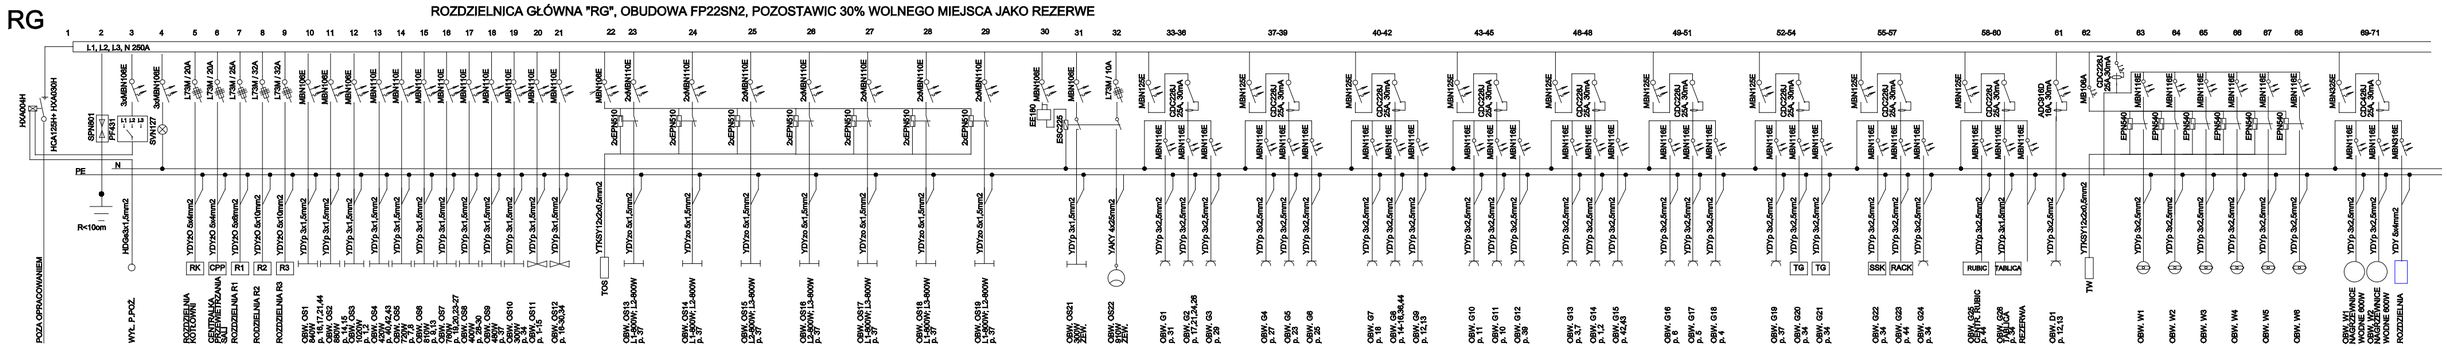

SAMOCZYNNE WYŁĄCZANIE
UKŁAD SIECIEOWY TN-S

SCHEMAT ROZDZIELNICY "RG"

Obiekt	HALA WIDOWISKOWO-SPORTOWA		
Lokalizacja	RYCHWAŁ, DZ. NR 554		
Inwestor	GMINA RYCHWAŁ		Nr rys.
Temat/Skala	PROJEKT WYKONAWCZY 1:100		8
Projektant	mgr inż. Jerzy Woźniak upr. nr 877/86/Lo	Data 12-11-2012	Podpis
Asystent	inż. Marek Ratajczak	Data 12-11-2012	Podpis
Sprawdzający			Podpis