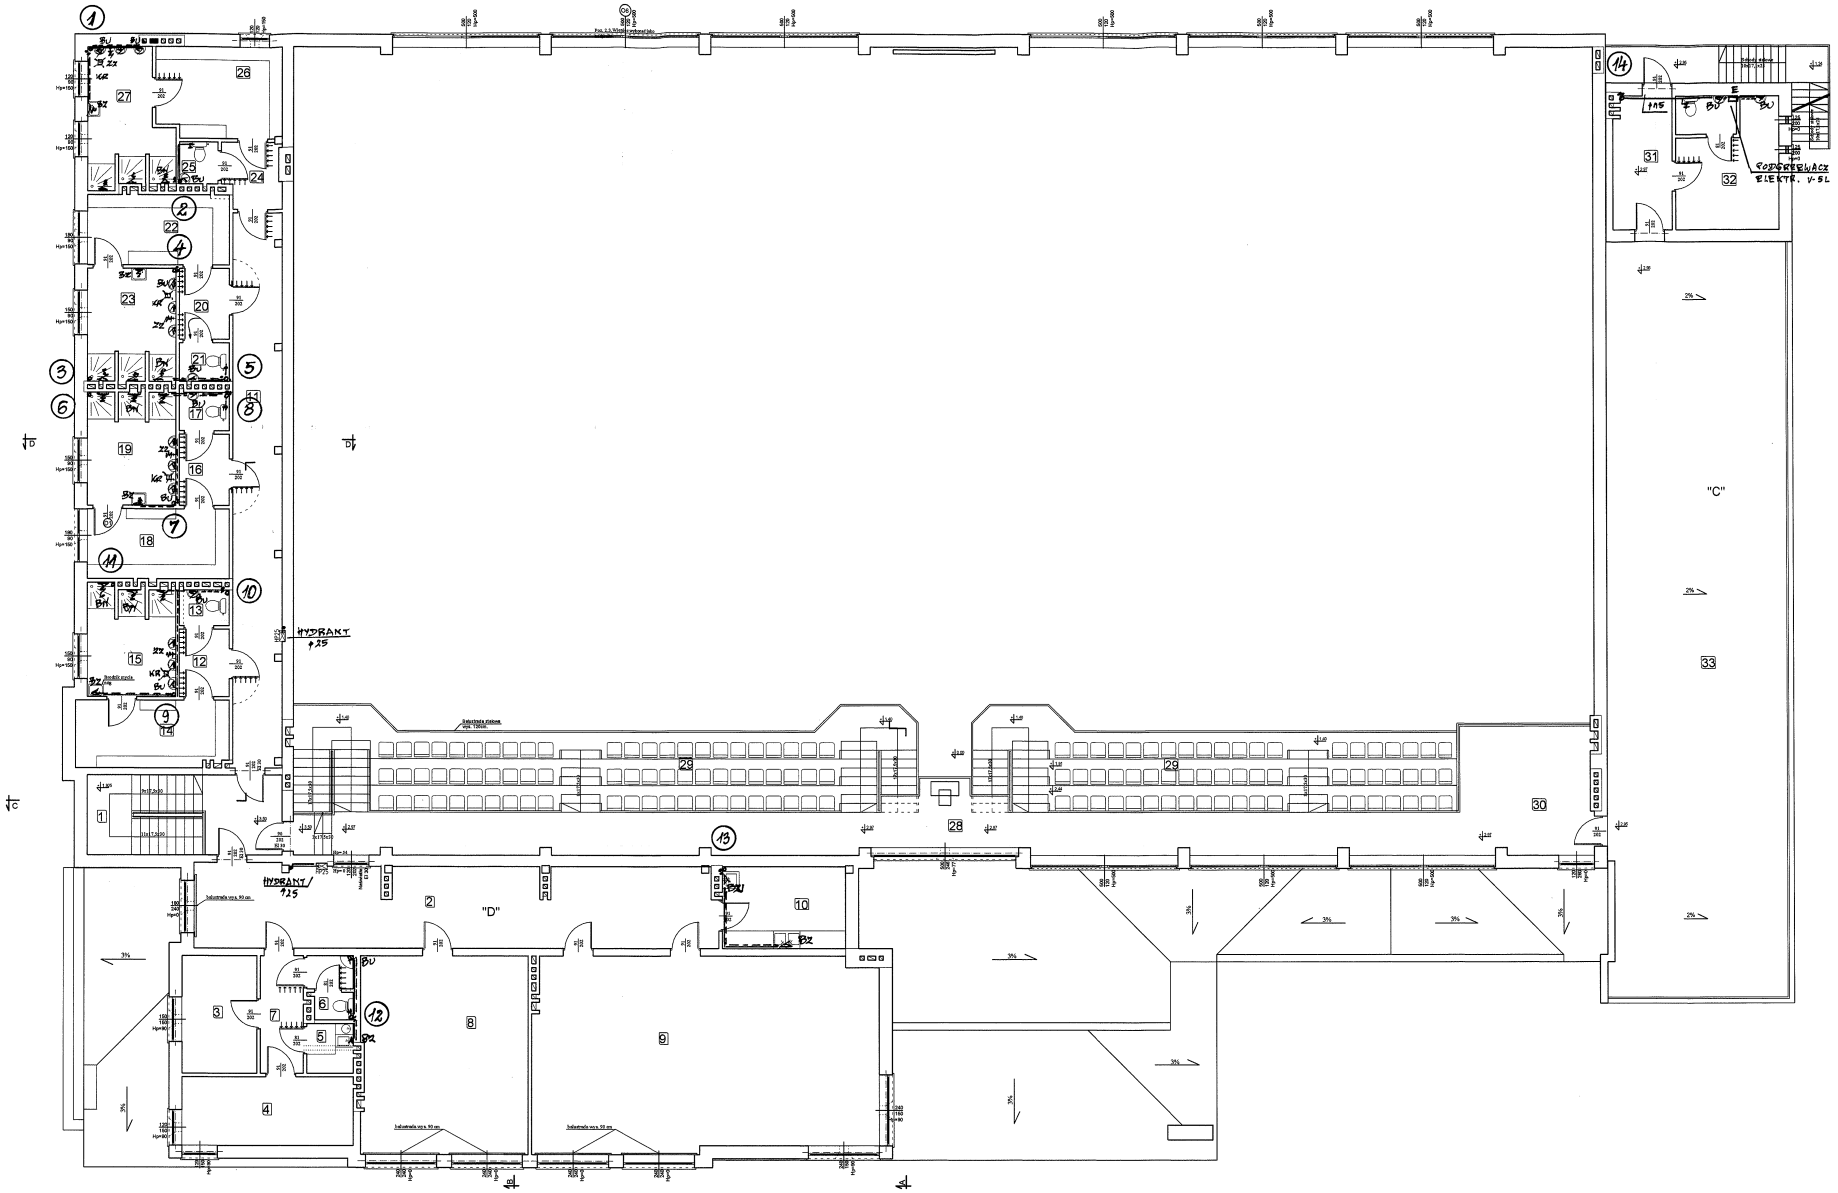

Zestawienie powierzchni

Nr	Nazwa pomieszcz.	Pow.(m2)
1	Klatka schodowa	10,37
2	Hol	56,21
3	Biuro	9,99
4	Biuro	13,27
5	Kuchenka pomocnicza	2,57
6	WC person.	3,08
7	Korytarz	6,04
8	Salka klubu sportowego	37,73
9	Salka tenisa stołowego i bilard	76,39
10	Zaplecze ekspedycji kateringu	11,96
11	Komunikacja	35,19
12	Przedsionek szatni	3,67
13	WC	1,65
14	Szatnia	10,81
15	Natryskownia	11,29
16	Przedsionek	3,67
17	WC	1,99
18	Szatnia	11,01
19	Natryskownia	11,19
20	Przedsionek	3,60
21	WC	2,03
22	Szatnia	11,03
23	Natryskownia	11,17
24	Przedsionek	4,92
25	WC	1,46
26	Szatnia	11,16
27	Natryskownia	11,08
28	Balkon widowni stojącej ze stanowiskiem komentatorskim	58,76
29	Widownia	104,83
30	Stanowisko wielofunkcyjne obsługi imprez na scenie i w sali	19,86
31	Korytarz	9,08
32	Zaplecze sceny	15,58
33	Scena	-
RAZEM		582,64

RZUT PIĘTRA

Obiekt	HALA WIDOWISKOWO-SPORTOWA	
Lokalizacja	RYCHWAŁ, DZ. NR	
Inwestor	GMINA RYCHWAŁ	Nr rys. 3
Temat/Skala	INSTALACJA WODY I KAN. SAN. 1:100	
Projektant		Data 12-02-2013 / Podpis