


PRZEKRÓJ NORMALNY

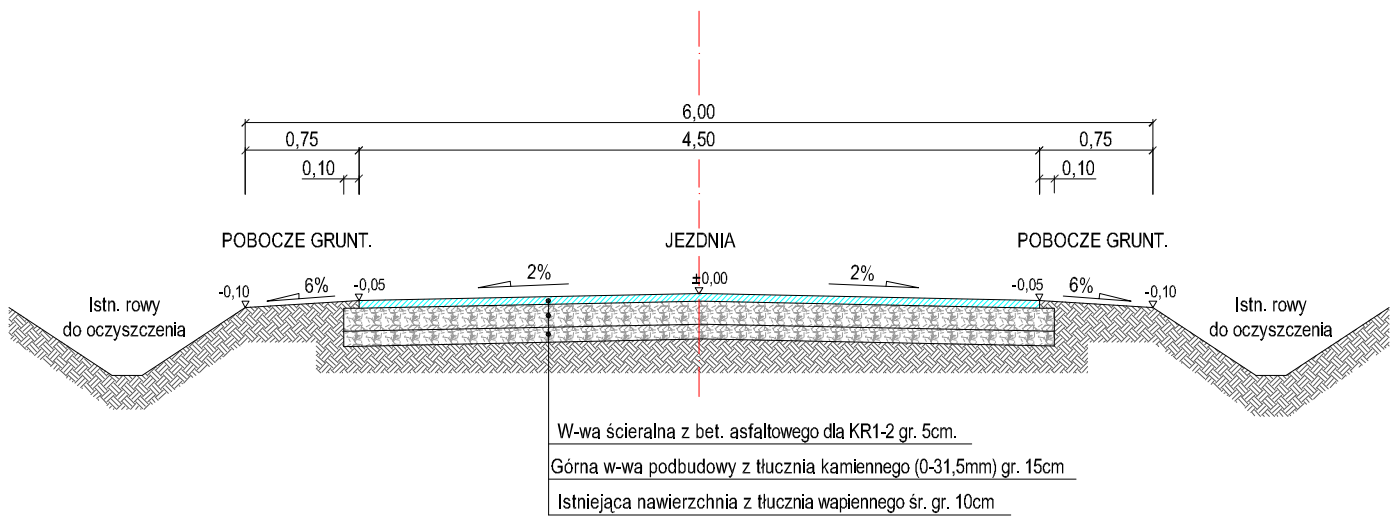

BIURO OBSŁUGI INWESTYCJI JAWBUD ul. Kwiatowa 8 62-570 Rychwał tel. 509 402 306 NIP: 665-225-99-80 @jawbud@wp.pl		INWESTOR: GMINA RYCHWAŁ Pl. Wolności 16 62-570 Rychwał	
TEMAT:	Przebudowa drogi w miejscowości Kuchary Borowe.		STADIUM: PROJEKT BUDOWLANY
LOKALIZACJA:	Działki nr 404, 409, obręb Kuchary Borowe, gmina Rychwał, powiat koniński woj. wielkopolskie		DATA: VIII-2013r.
TREŚĆ RYSUNKU:	PRZEKRÓJ NORMALNY		SKALA: 1:50
PROJEKTOWAŁ: Marla Zajder GP-7342/77/94 Spec. konstr.-inż. w zakr. drog	PODPIS:	ASYST. PROJEKTANTA: inż. Piotr Jaworski	NR RYSUNKU: 4.0