





...nie podlega opłacie skarbowej na podstawie art. 3 Ustawy o opłacie skarbowej z 16 listopada 2005 r. (Dz.U. nr 225 poz. 1635)

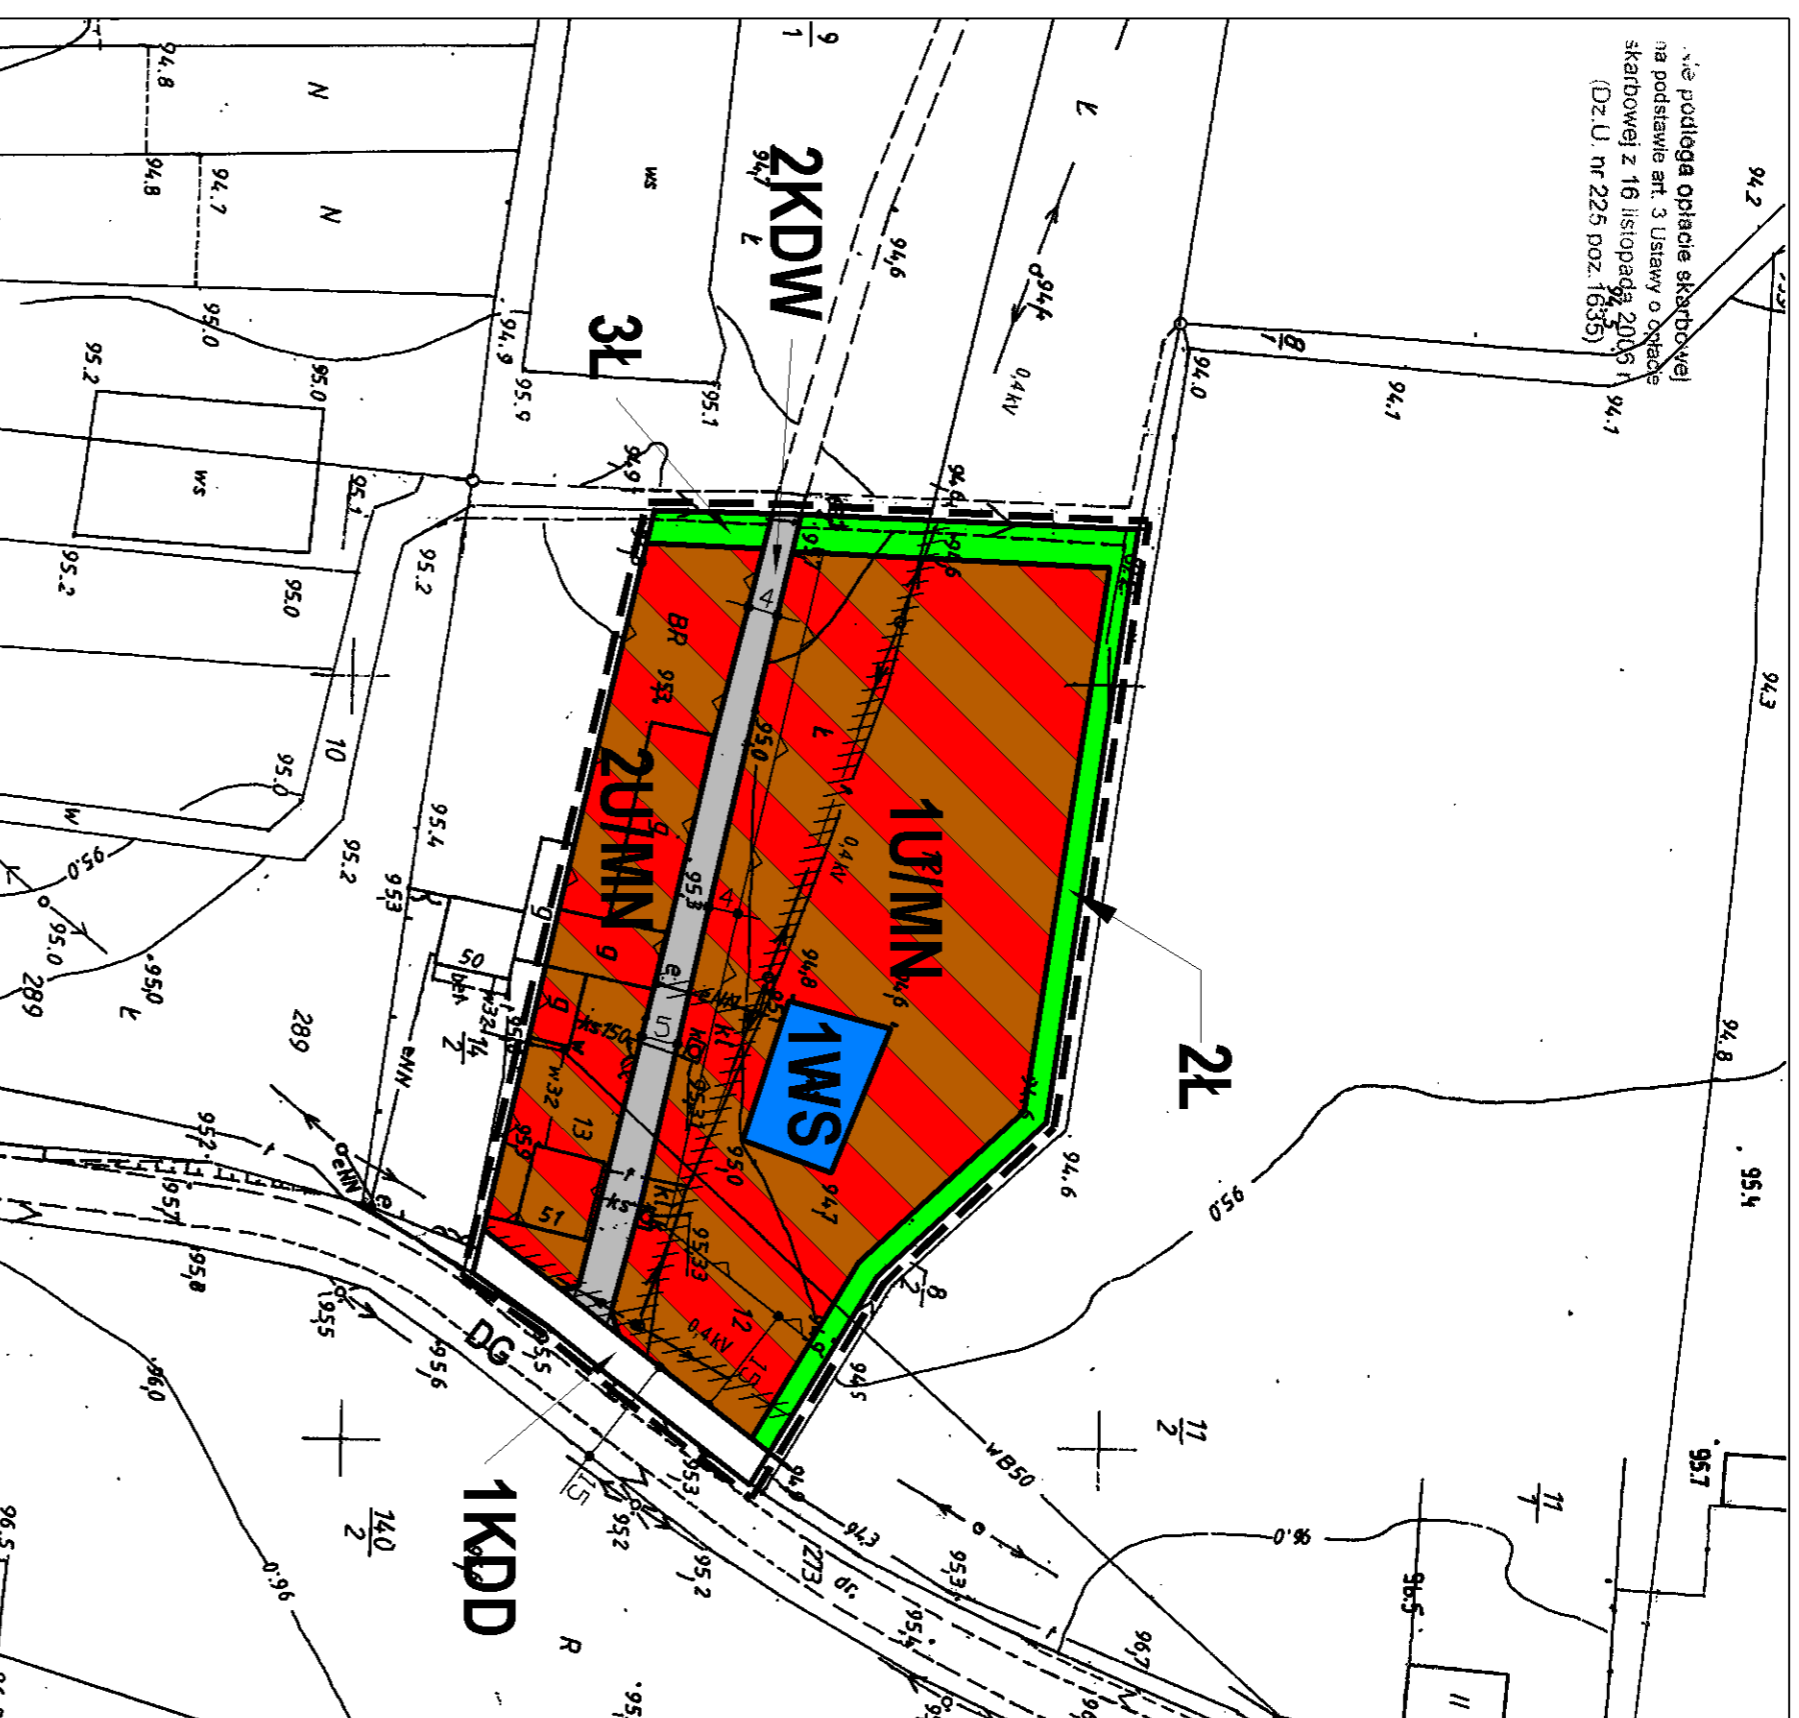


**OBRĘB
MODLIBOGOWICE**

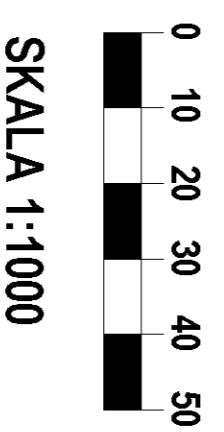

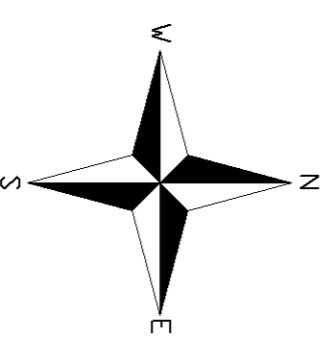

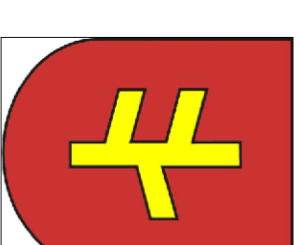


**ZMIANA MIEJSCOWEGO PLANU
ZAGOSPODAROWANIA PRZESTRZENNEGO
GMINY I MIASTA RYCHWAŁ W ZAKRESIE
WYBRANYCH TERENÓW - ETAP X
ZAŁĄCZNIK GRAFICZNY NR 5A DO UCHWAŁY NR LIII388/14
RADY MIEJSKIEJ W RYCHWALE Z DNIA 4 WRZEŚNIA 2014 ROKU**

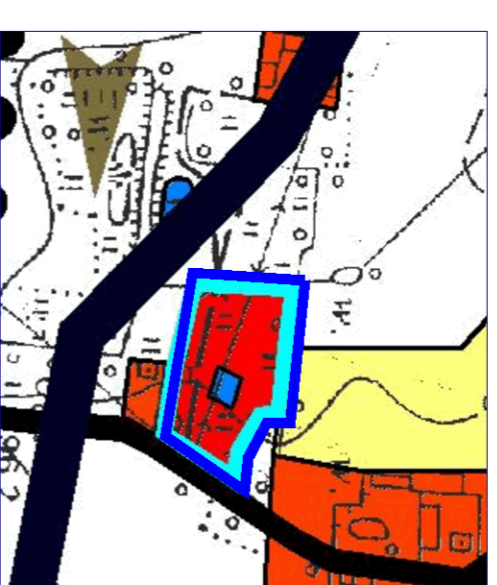









**WYRYS ZE STUDIUM UWARUNKOWAN
I KIERUNKÓW ZAGOSPODAROWANIA
PRZESTRZENNEGO GMINY I MIASTA
RYCHWAŁ UCHWAŁONEGO UCHWAŁĄ
NR LIII37/14 RADY MIEJSKIEJ W RYCHWALE
Z DNIA 30 CZERWCA 2014 ROKU**



-  GRANICA OBSZARU OBJĘTEGO ZMIANĄ PLANU
-  TERENY USŁUG ISTNIEJĄCE/PROJEKTOWANE
-  TERENY WOD POMIĘRCZONIOWYCH STOKACZ/CHRYMIAŁYCH (OBSZARY WYKAZANE SPOD ZABUDOWY ZAWIĄZANIA REALIZACJI INWESTYCJI ZWIĄZANYCH Z GOSPODARUNKĄ WODNĄ ORAZ BUDOWY PRZEPUSTÓW, POMOSTÓW I TP.
-  DROGI GMINNE - UZUPREKLNIACY UKŁAD DROGOWY (STANOWIA GRANICE OBSZARÓW, NA KTÓRYM BĘDĄ ROZMIESZCZONE INWESTYCJE CELU PUBLICZNEGO O ZNACZENIU LOKALNYM ROZUMIANE JAKO BUDOWA I MODERNIZACJA DROG GMINNYCH TEGO WYMAGAJĄCYCH)
-  GRANICE OBSZARÓW, DLA KTÓRYCH GMINA ZAMIERZA SPORZĄDZIĆ ZMIANY MIEJSCOWEGO PLANU ZAGOSPODAROWANIA PRZESTRZENNEGO, W TYM OBSZARY WYMAGAJĄCE ZMIANY PRZEZNACZENIA GRUNTÓW ROLNYCH I LESNYCH NA CELE NIEROLNICZE I INIEŚNE

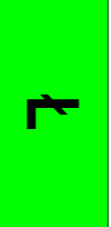OZNACZENIA OBOWIĄZUJĄCE:

-  GRANICA OBSZARU OBJĘTEGO PLANEM
-  LINIE ROZGRANICZAJĄCE TERENY O RÓŻNYM PRZEZNACZENIU LUB RÓŻNYCH ZASADACH ZAGOSPODAROWANIA
-  NIEPRZEKRACZALNE LINIE ZABUDOWY
-  TERENY ZABUDOWY USŁUGOWEJ I MIESZKANIOWEJ JEDNORODZINNEJ
-  TERENY UŻYTKÓW ZIELONYCH
-  TERENY WODY POWIERZCHNIOWEJ ŚRODLĄDOWEJ
-  KDD TERENY DRÓG PUBLICZNYCH KLASY DRÓGI DOJAZDOWEJ
-  KDW TERENY DRÓG WEWNĘTRZNYCH

OZNACZENIA INFORMACYJNE:

-  DG OZNACZENIE DRÓGI GMINNEJ
-  PAS TECHNOLOGICZNY WZDŁUŻ NAPOWIETRZNEJ LINII ELEKTROENERGETYCZNEJ NISKIEGO NAPIĘCIA 0,4KV
-  15 LINIE WYMIAROWE