

**ZMIANA MIEJSCOWEGO PLANU ZAGOSPODAROWANIA  
PRZESTRZENNEGO GMINY I MIASTA RYCHWAŁ  
ETAP XIV CZĘŚĆ A**

**SKALA 1:1000**




**ZĄŁĄCZNIK NR 8**

DO UCHWAŁY RADY MIEJSKIEJ W RYCHWALE NR XXXIX/259/17 Z DNIA 22 LISTOPADA 2017 R.

**WYRYS ZE STUDIUM UWARUNKOWAŃ I KIERUNKÓW ZAGOSPODAROWANIA  
PRZESTRZENNEGO GMINY RYCHWAŁ  
SKALA 1 : 10 000**



OZNACZENIE GRANIC OBSZARU  
OBJĘTEGO ZMIANĄ PLANU  
MIEJSCOWEGO

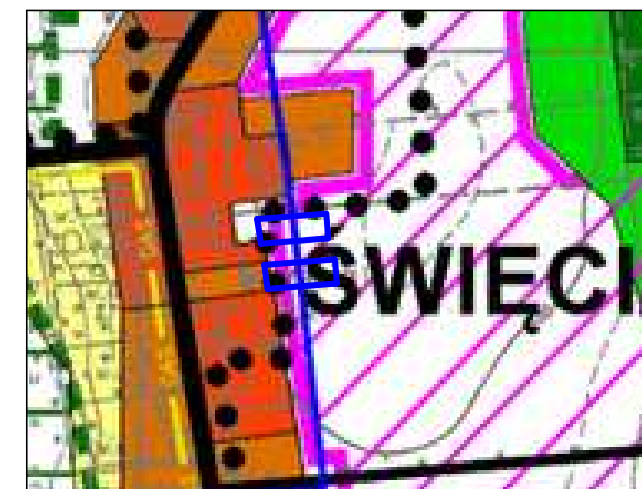

**OZNACZENIA**

--- GRANICA OBSZARU OBJĘTEGO PLANEM

— LINIE ROZGRANICZAJĄCE TERENY O RÓŻNYM PRZEZNACZENIU I RÓŻNYCH ZASADACH ZAGOSPODAROWANIA

∇ NIEPRZEKRACZALNE LINIE ZABUDOWY

**RM** TERENY ZABUDOWY ZAGRODOWEJ w GOSPODARSTWACH ROLNYCH, HODOWLANYCH I OGRODNICZYCH

OZNACZENIA WSKAZUJĄCE STAN PRAWNY WYNIKAJĄCY Z INNYCH PRZEPISÓW PRAWA, ELEMENTY INFORMACYJNE:

**OBSZAR ZNAJDUJE SIĘ NA TERENIE GZWP 151**