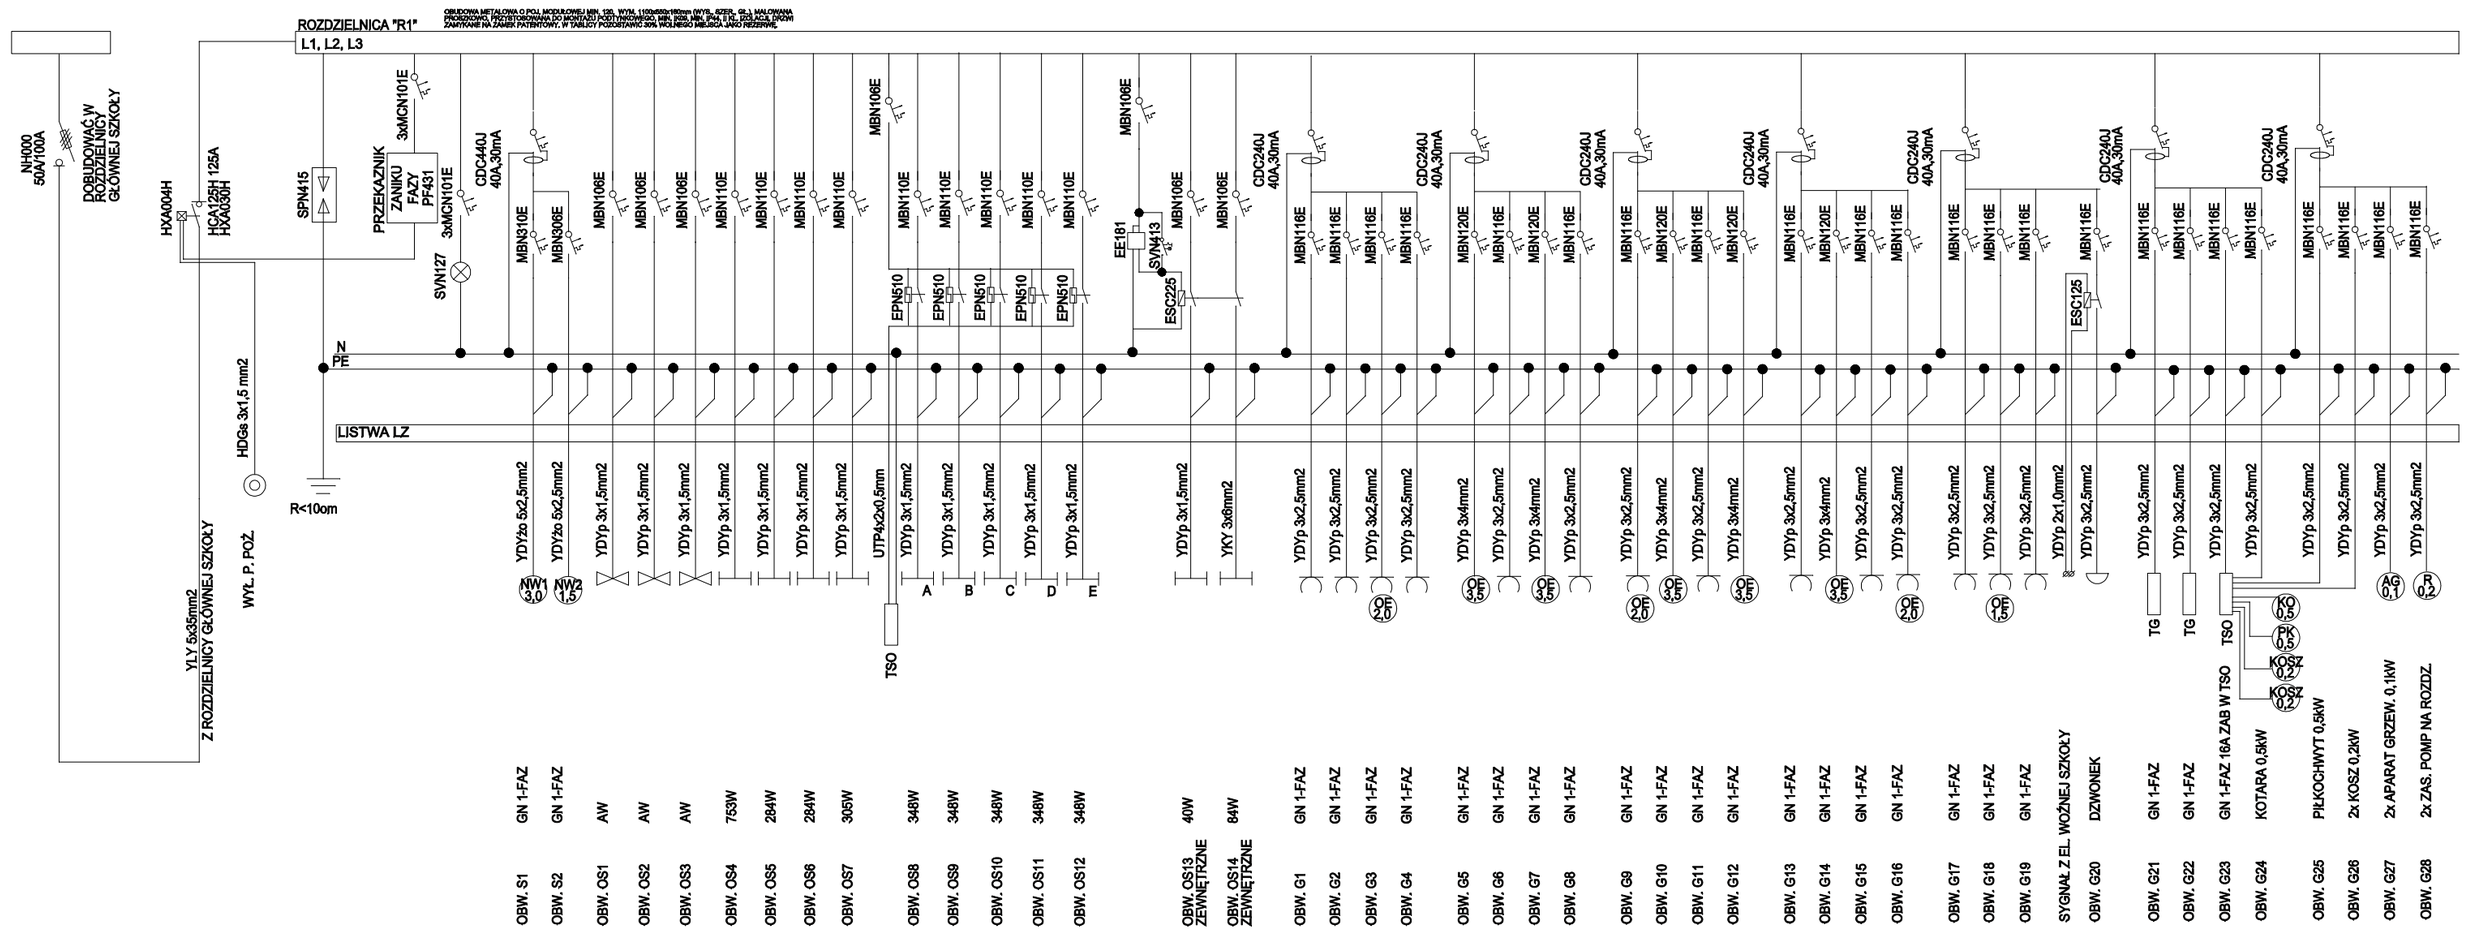

UKŁAD SIECIOWY TN-S
SAMOCZYNNE WYŁĄCZANIE

SCHEMAT ROZDZIELNI R1

COMPLEX-PROJEKT
I Wrześniewska H Marcinkowska
64-000 KOŚCIAN UL MARCINKOWSKIEGO 2a/1 tel. 65 5123953 cproj@op.pl

Obiekt:	**SALA GIMNASTYCZNA**		
Lokalizacja:	Kuchary Kościelne, gmina Rychwał , dz nr 160/2;161/2; 161/4		
Inwestor:	Gmina Rychwał, Plac Wolności 16, 62-570 Rychwał		
Branża	**ELEKTRYCZNA**		
Projektant	mgr inż. Jerzy Woźniak Nr upr 877/86/Lo, WKP/IE/5729/01 spec. inst.-inż.	Podpis	
Sprawdzający	inż. Kazimierz Pawlicki Nr upr 820/86/Lo, WKP/IE/3807/01 spec. inst.-inż.	Podpis	
Asystent	inż. Marek Ratajczak	Podpis	
Stadium	**PROJEKT BUDOWLANY**	Skala	Nr rys. **05**
Data	**PAŹDZIERNIK 2017**		