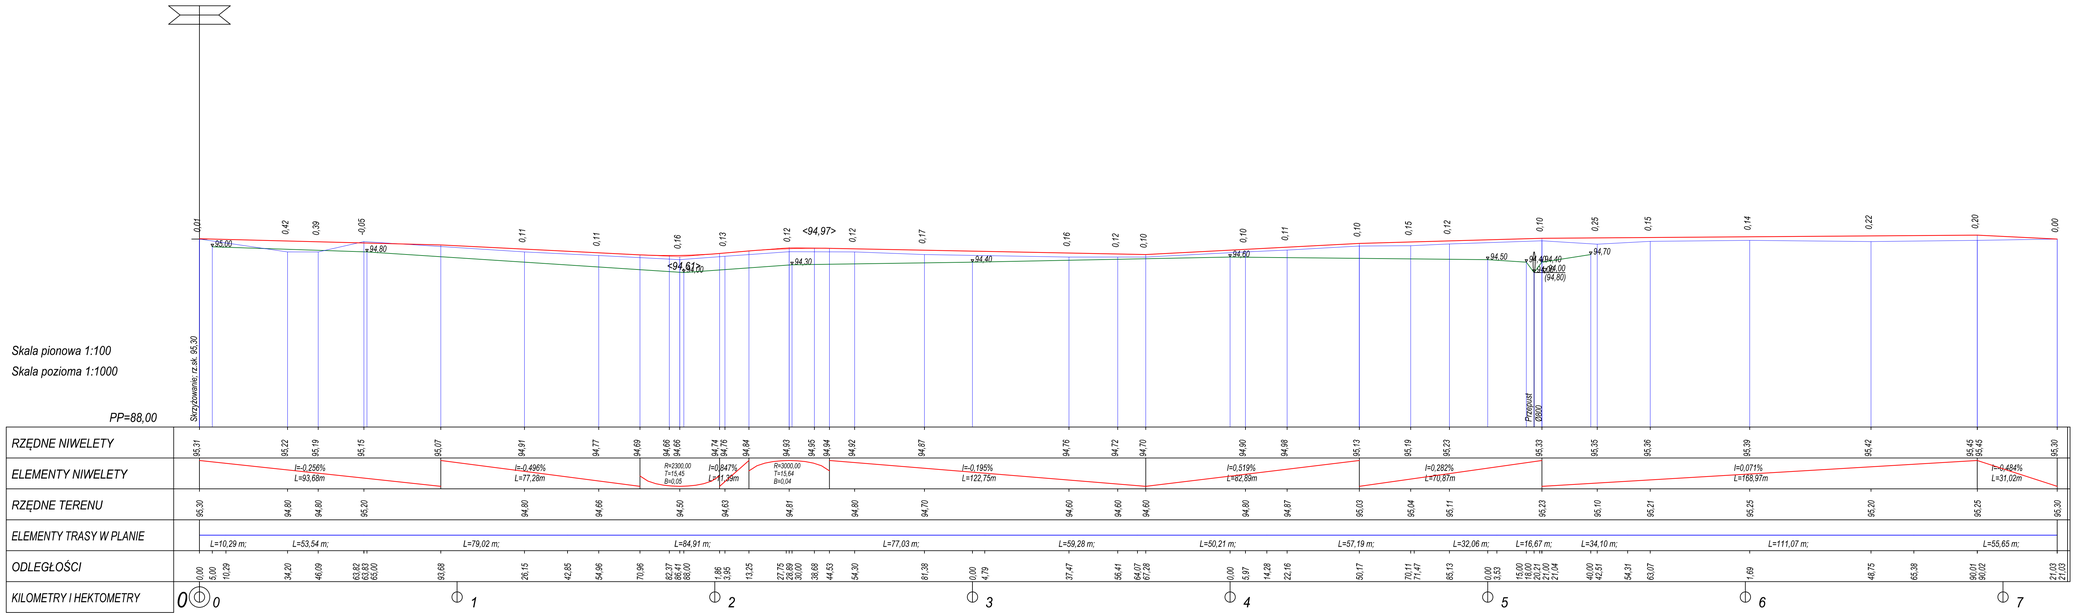

LEGENDA

- istn. droga o nawierzchni z kamienia
- istn. rów do odtworzenia
- projektowana niweleta w osi drogi
- istniejąca niweleta w osi drogi

TEMAT:	BUDOWA DROGI GMINNEJ W M. ŚWIĘCIA
STADIUM:	PROJEKT BUDOWLANY
BRANŻA:	DROGOWA
TREŚĆ RYSUNKU:	PRZEKRÓJ PODŁUŻNY
NR DZIAŁKI:	GMINA RYCHWAŁ OBRĘB ŚWIĘCIA, KUCHARY KOŚCIELNE POWIAT KONIŃSKI WOJEWÓDZTWO WIELKOPOLSKIE

STANOWISKO	IMIĘ I NAZWISKO	PODPIS
PROJEKTOWAŁ BRANŻA DROGOWA:	inż. Artur Szymczak WKP/0065/PWOD/05 Spec. konstr.-inż. w zakr. drog	
SPRAWDZIŁ BRANŻA DROGOWA	inż. Stanisław Wojrak GT.5346/81/377 Spec. konstr.-inż. w zakr. drog	

DATA:	SKALA:	NR RYSUNKU:
07.2019	1 : 50/500	3