

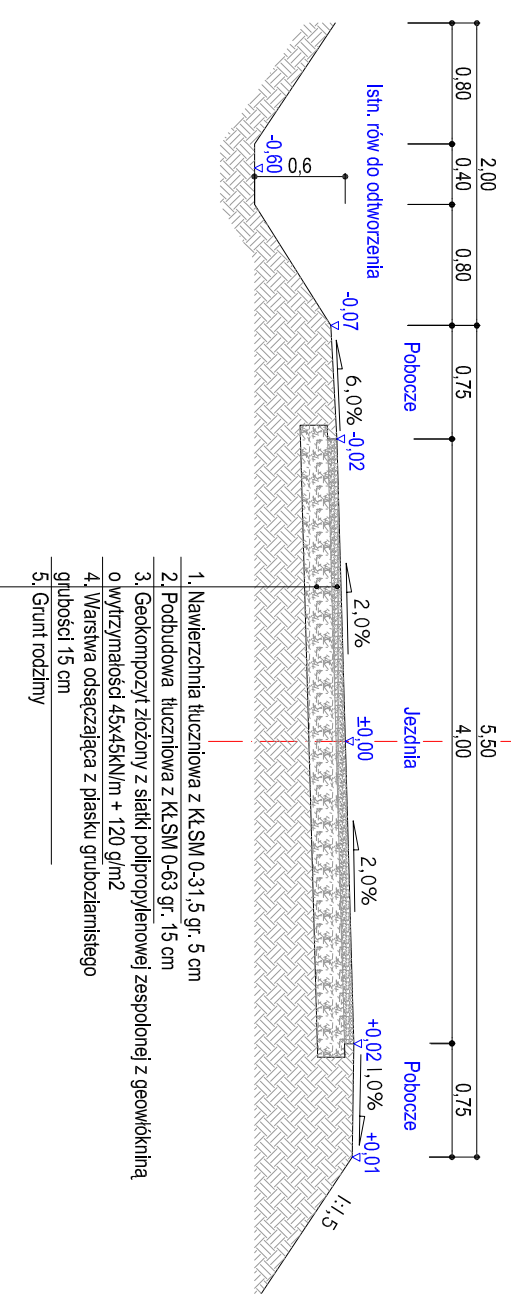


PRZEKRÓJ KONSTRUKCYJNY

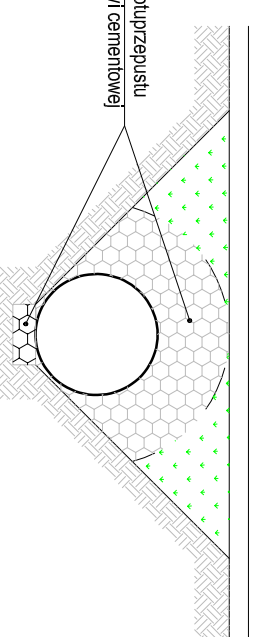

PRZEKRÓJ KONSTRUKCYJNY (Przebieg)

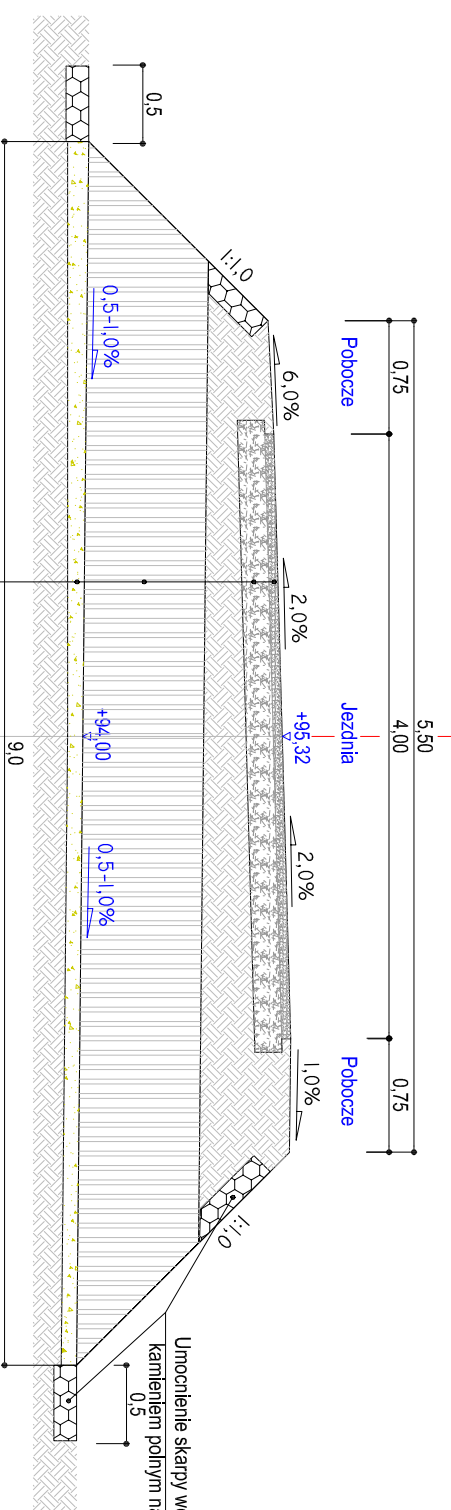

| | |
|----------------|---|
| TEMAT: | BUDOWA DRÓGI GMINNEJ W M. ŚWIECIA |
| STADIUM: | PROJEKT BUDOWLANY |
| BRANŻA: | DROGOWA |
| TREŚĆ RYSUNKU: | PRZEKRÓJ NORMALNY |
| NR DZIAŁKI: | GMINA RYCHWAŁ OBRĘB ŚWIECIA, KUCHARY KOŚCIELNE POWIAT KONIŃSKI WOJEWÓDZTWO WIELKOPOLSKIE |

| | | |
|-----------------|--|--------|
| STANOWISKO | IMIĘ I NAZWISKO | PODPIS |
| PROJEKTOWAŁ | <i>Inż. Artur Szymczak</i> | |
| BRANŻA DROGOWA: | <i>WK/P/0065/PWOD/05 Spec. konstr.-inż. w zakr. drog</i> | |
| SPRAWDZIŁ: | <i>Inż. Stanisław Wajtak</i> | |
| BRANŻA DROGOWA | <i>GT.8346/III/13/77 Spec. konstr.-inż. w zakr. drog</i> | |

| | | |
|----------------|---------------|-------------|
| DATA: | SKALA: | NR RYSUNKU: |
| 07.2019 | 1 : 50 | 4 |