


# RZUT PRZYZIEMIA

1:50

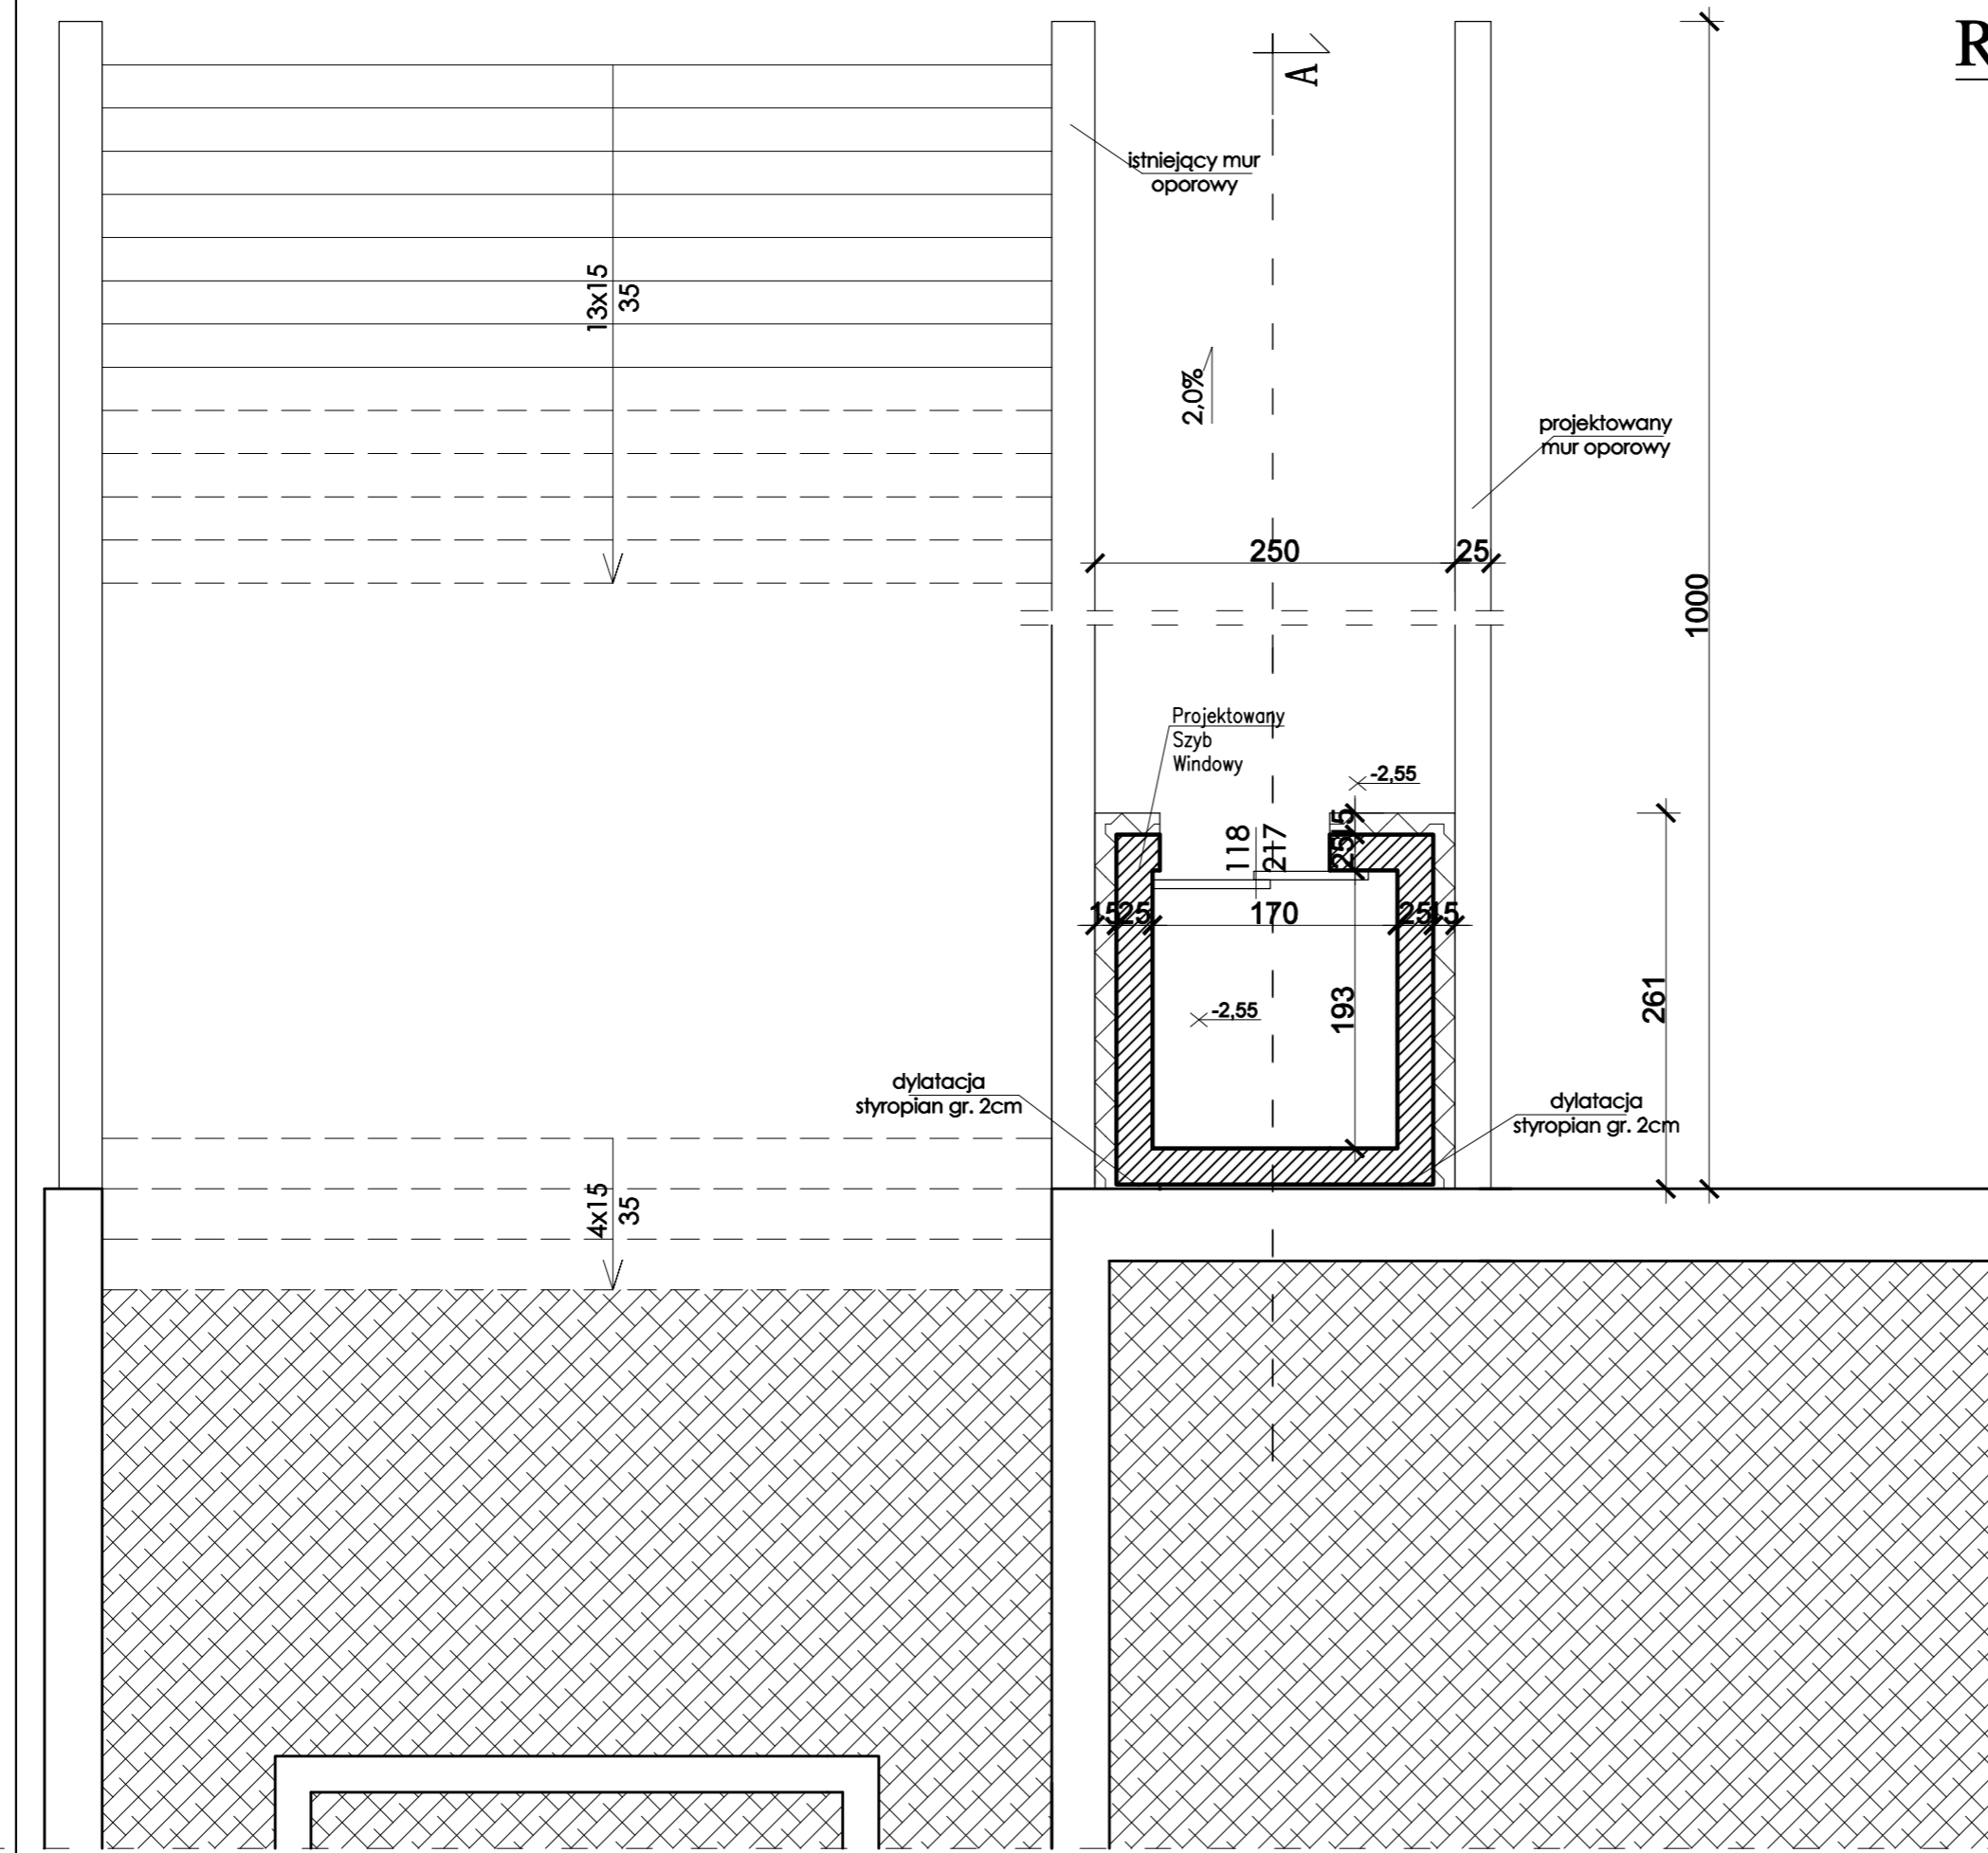

nazwa rysunku			<b>RZUT PRZYZIEMIA</b>		
projekt					
Przebudowa i Zmiana Sposobu Użytkowania Części Budynku Szkoły Podstawowej w Rychwale na Żłobek wraz z Budową Szybu Windowego					
inwestor			lokalizacja gm.: Rychwał		
Gmina Rychwał			obręb: Rychwał		
			dz. nr: 1237/1, 1238/3, 1239/6, 1240/3		
mgr inż. arch. projektował architektura		Paweł Pierożyński		uprawnienia w specjalności architektonicznej do projektowania bez ograniczeń 18/08/DOIA	
projektował konstrukcje		mgr inż. Leszek Kołodziejcki		uprawnienia w spec. konstrukcyjno-budowlanej do kierowania budową i projektowania bez ograniczeń WKP/0058/PWOK/10	
opracował tech.		Miroslaw Wilamowski		uprawnienia w spec. konstrukcyjno-budowlanej i architektonicznej do kierowania budową i projektowania UAN.411/8346 /I/98/86	
branża		Architektura Konstrukcja		nr rysunku	
data		04.2020		skala	
				1:50	
				R-03	