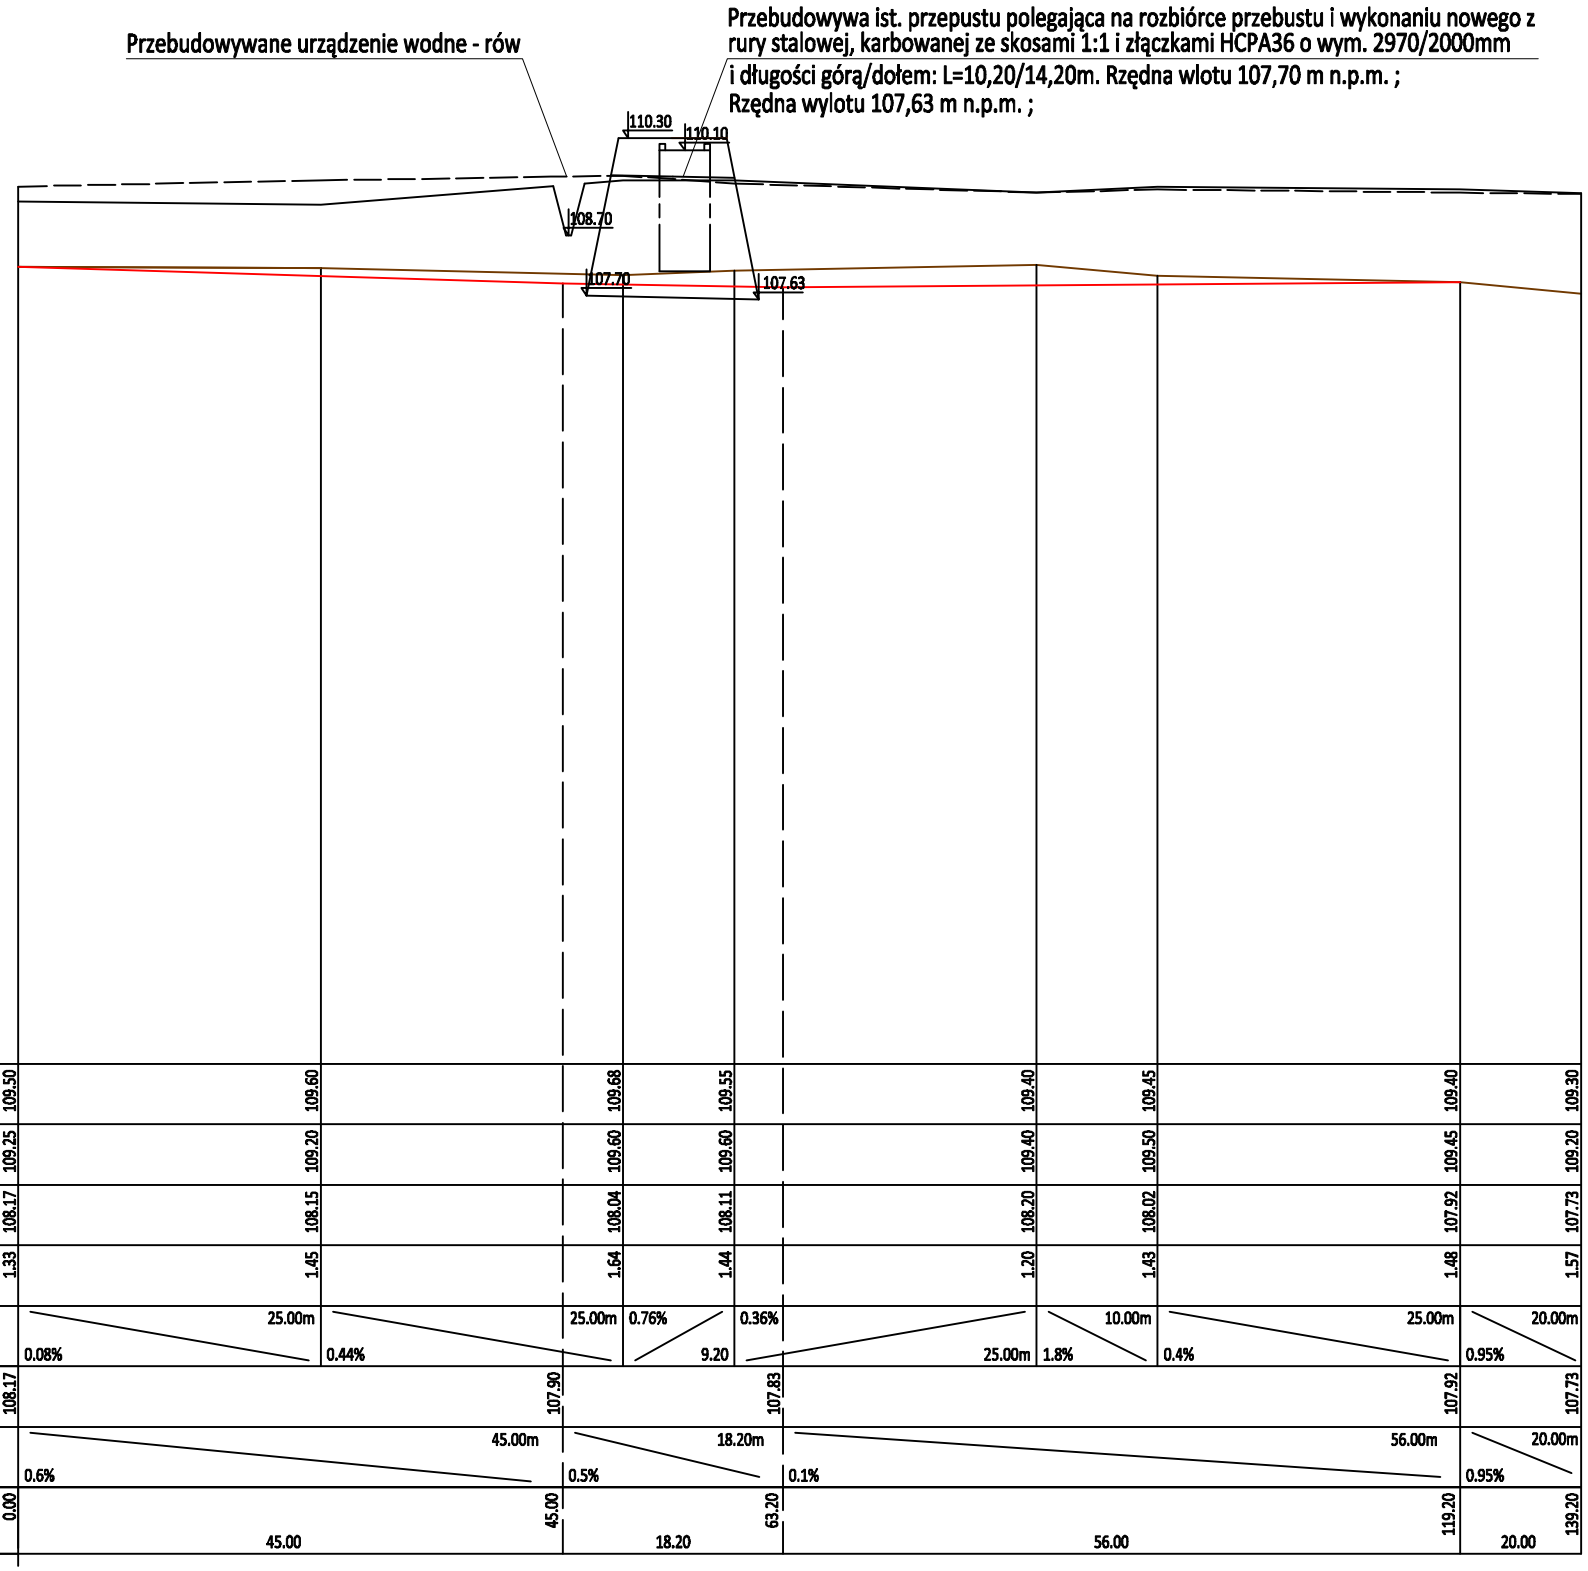

Legenda:

- rzędna brzegu prawego
- rzędna brzegu lewego
- rzędna istniejąca dna cieku
- rzędna projektowana dna cieku

Profilacja i odmulenie dna cieku do 30 cm od stronu wlotu i wylotu przepustu

OZNACZENIE PROFILU:
POZIOM PORÓWNAWCZY 95.00 m n.p.m.

RZĘDNA BRZEGU LEWEGO	109.50	109.60		109.68	109.55		109.40	109.45	109.40	109.30
RZĘDNA BRZEGU PRAWEGO	109.25	109.20		109.60	109.60		109.40	109.50	109.45	109.20
RZĘDNA IST. DNA CIEKU	108.17	108.15		108.04	108.11		108.20	108.02	107.92	107.73
ZAGŁĘBIENIE IST. DNA CIEKU	1.33	1.45		1.64	1.44		1.20	1.43	1.48	1.57
SPADKI, DŁUGOŚCI IST. DNA CIEKU		0.08% 25.00m	0.44%	25.00m	0.76% 9.20	0.36%	25.00m	1.8% 10.00m	0.4% 25.00m	0.95% 20.00m
RZĘDNA PROJ. DNA CIEKU	108.17		107.90		107.83				107.92	107.73
SPADKI, DŁUGOŚCI PROJ. DNA CIEKU		0.6% 45.00m		0.5% 18.20m		0.1%	56.00m			0.95% 20.00m
ODLEGŁOŚCI	0.00	45.00	45.00	18.20	63.20		56.00		119.20	139.20
HEKTOMETRY	W1									

0 1

Zastrzega się wszelkie prawa wynikajace z prawa autorskiego. Rysunek niniejszy nie może być przerysowywany i uzupełniany bez zgody Pracowni projektowej Janusz Dłużewski

PRACOWNIA PROJEKTOWA JANUSZ DŁUŻEWSKI
ul. Świerkowa 37 A, 62-500 Konin

Budowa:	PRZEBUDOWA PRZEPUSTU W CIĄGU DROGI POWIATOWEJ NR 3248P W M. GLINY		
Adres budowy:	GLINY, GM.RYCHWAŁ , POWIAT KONIŃSKI, WOJ. WIELKOPOLSKIE		
Inwestor:	GMINA RYCHWAŁ PLAC WOLNOŚCI 16, 62-570 RYCHWAŁ	Zleceniodawca dokumentacji:	ZARZĄD DRÓG POWIATOWYCH W KONINIE UL. ŚWIĘTOJAŃSKA 20d, 62-500 KONIN
Nazwa załącznika:	PROFIL PODŁUŻNY CIEKU CZARNA SRTUGA (CZARNA STRUGA DEFET)		

Imię i nazwisko	specjalność	nr uprawnień	podpis	zał. nr
Projektował:mgr inż. Jakub Dłużewski	inżynier. - hydrotechn.	WKP/0233/POOH/14		4.1
Sprawdził:mgr inż. Karol Ślisiński	inżynier. - hydrotechn.	WKP/0343/POOH/17		
Opracował:mgr inż. Janusz Dłużewski	wodno - melior.	GP.7342/18/92		
Stadium:PB	Skala:schemat	Data: 07.2020 r.		str.