



## PRZEKRÓJ NORMALNY A-A

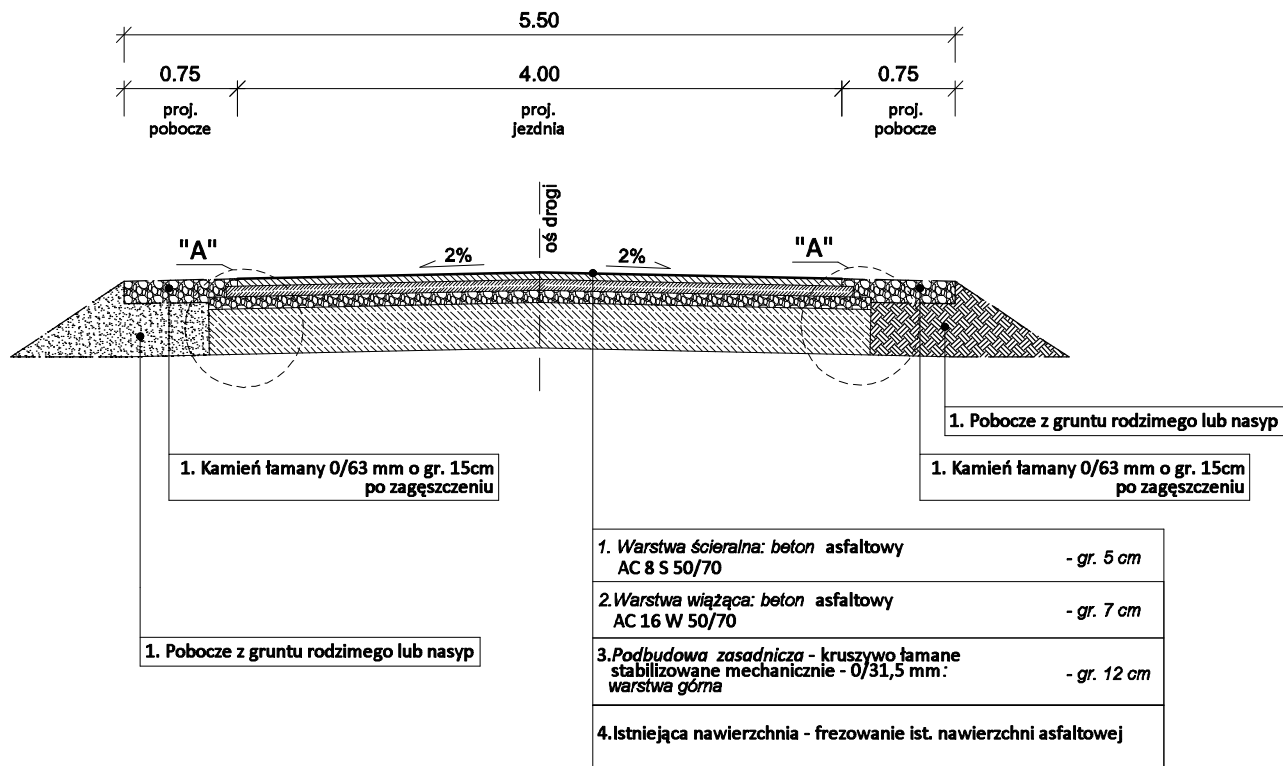

### SZCZEGÓŁ "A"

#### SCHODKOWANIE NAWIERZCHNI

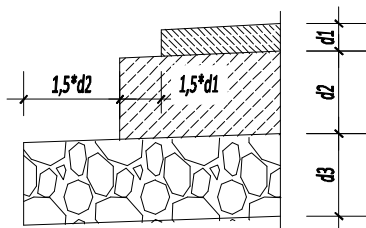

Zastrzegam wszelkie prawa wynikające z prawa autorskiego. Rysunek niniejszy nie może być przysyowywany i uzupełniany bez zgody Pracowni projektowej Janusz Dłużewski

## PRACOWNIA PROJEKTOWA JANUSZ DŁUŻEWSKI ul. Świerkowa 37 A, 62-500 Konin

Budowa:	PRZEBUDOWA PRZEPUSTU W CIĄGU DROGI POWIATOWEJ NR 3248P W M. GLINY			
Adres budowy:	GLINY, GM. RYCHWAŁ, POWIAT KONIŃSKI, WOJ. WIELKOPOLSKIE			
Inwestor:	GMINA RYCHWAŁ PLAC WOLNOŚCI 16, 62-570 RYCHWAŁ	Zleceniodawca dokumentacji:	ZARZĄD DRÓG POWIATOWYCH W KONINIE UL. ŚWIĘTOJAŃSKA 20a, 62-500 KONIN	
Nazwa załącznika:	PRZEKRÓJ NORMALNY A-A			
Imię i nazwisko	specjalność	nr uprawnień	podpis	zał. nr
Projektował: inż. Adam Chmielewski	drogowa	WKP/0231/POOD/06		6.1
Sprawdził: mgr inż. Rufin Jarka	drogowa	WKP/0294/POOD/12		
Opracował: mgr inż. Janusz Dłużewski	wodno - melior.	GP.7342/18/92		
Stadium: PB / PW	Skala: 1:50	Data: 07.2020 r.		