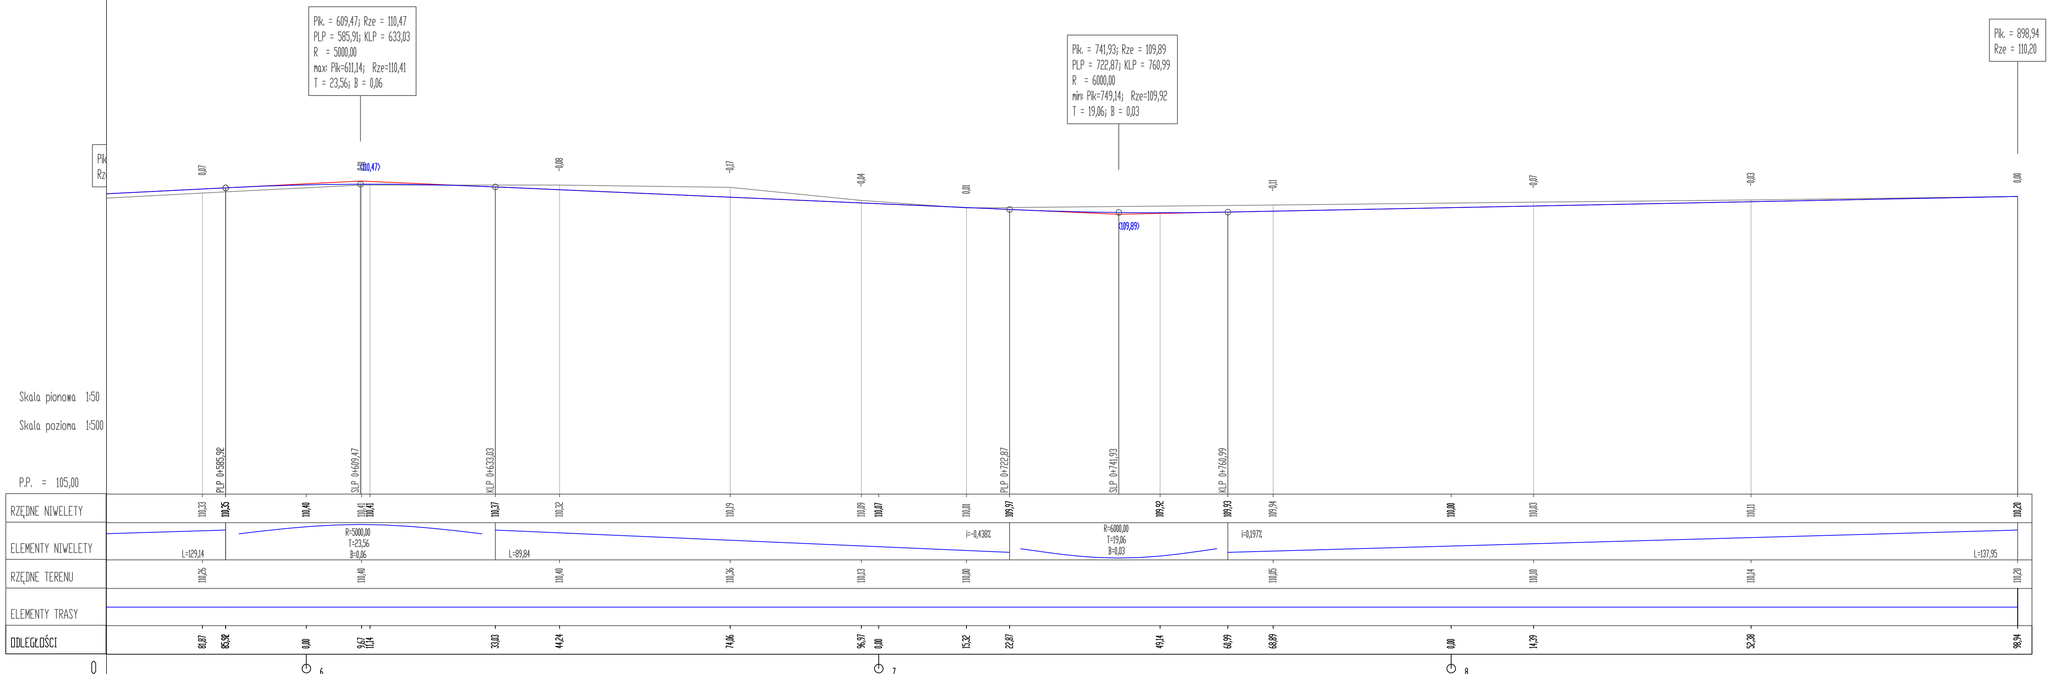

TEMAT:	**PRZEBUDOWA DROGI GMINNEJ W MIEJSCOWOŚCI JAROSZEWICE GRODZIECKIE**
STADIUM:	**PROJEKT BUDOWLANY**
BRANŻA:	**DROGOWA**
TREŚĆ RYSUNKU:	**PRZEKRÓJ PODŁUŻNY**
INWESTOR, ADRES:	**GMINA RYCHWAŁ PLAC WOLNOŚCI 16 62-570 RYCHWAŁ**
LOKALIZACJA:	**GMINA RYCHWAŁ OBREB JAROSZEWICE GRODZIECKIE**

STANOWISKO	IMIE I NAZWISKO	PODPIS
PROJEKTOWAŁ DROGOWA	*inż. Artur Szymczak WKP/0065/PWOD/05 Spec. konstr.-inż. w zakr. drog*	
SPRAWDZIŁ DROGOWA	*inż. Stanisław Wajrak GT.8346/013/77 Spec. konstr.-inż. w zakr. drog*	

DATA:	SKALA:	NR RYSUNKU:
05.2020	*1 : 50/500*	**5**