

OZNACZENIA

- Granica obszaru objętego planem
- Linie rozgraniczające tereny o różnym przeznaczeniu lub różnych zasadach zagospodarowania
- Nieprzekraczalna linia zabudowy
- MN Teren zabudowy mieszkaniowej jednorodzinnej
- R Teren rolniczy


OZNACZENIA INFORMACYJNE

- Napowietrzna elektroenergetyczna linia średniego napięcia

3R

2MN

Wyrys ze studium uwarunkowań i kierunków zagospodarowania przestrzennego gminy i miasta Rychwał skala 1 : 10 000

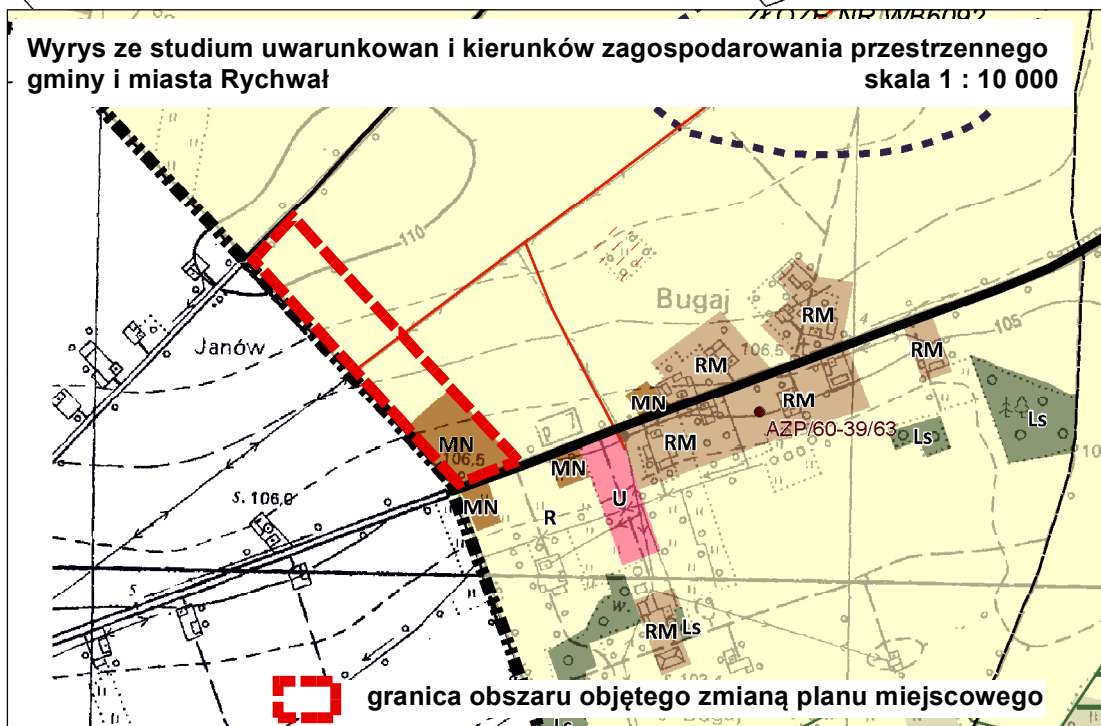

granica obszaru objętego zmianą planu miejscowego