



PRZEKRÓJ DROGI NORMALNY
(m)

KM 0+000,00 - 0+007,00

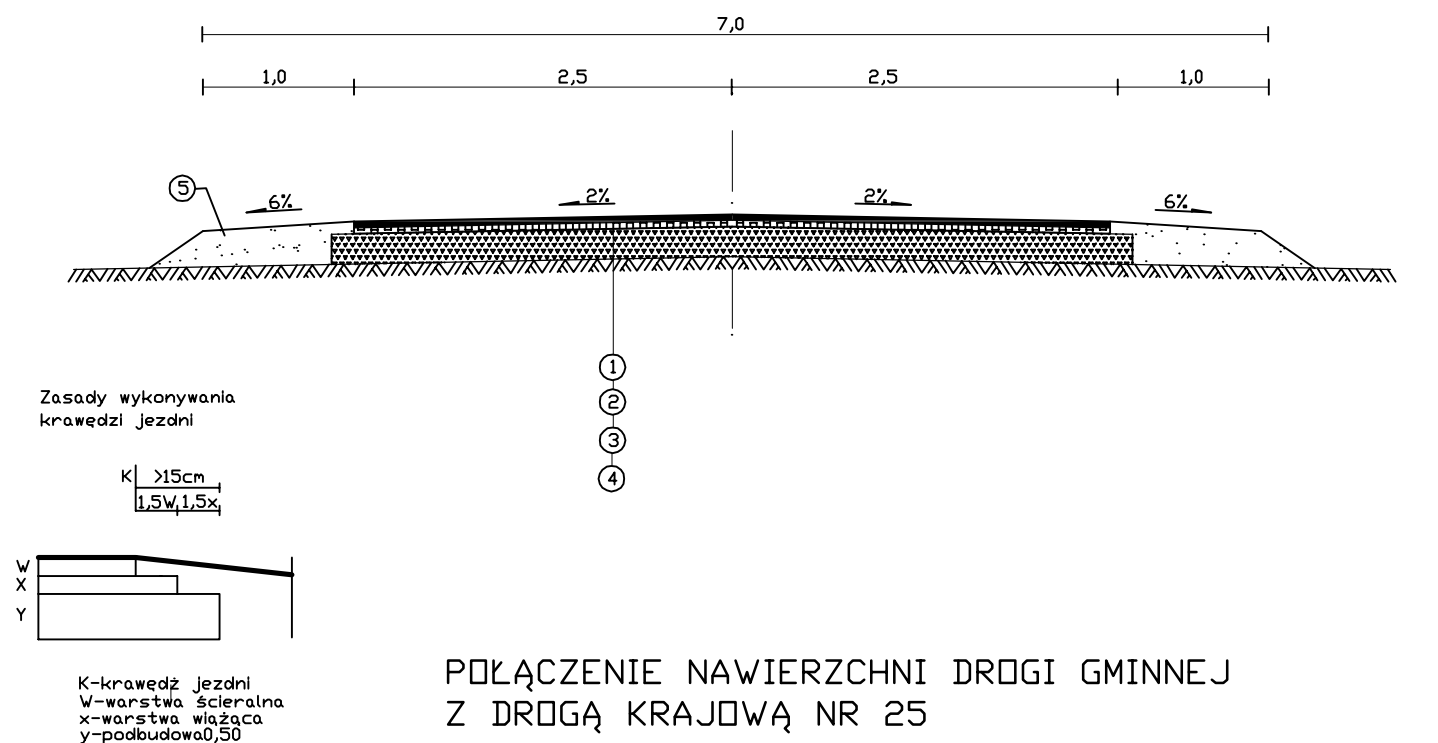

POŁĄCZENIE NAWIERZCHNI DROGI GMINNEJ
Z DROGĄ KRAJOWĄ NR 25

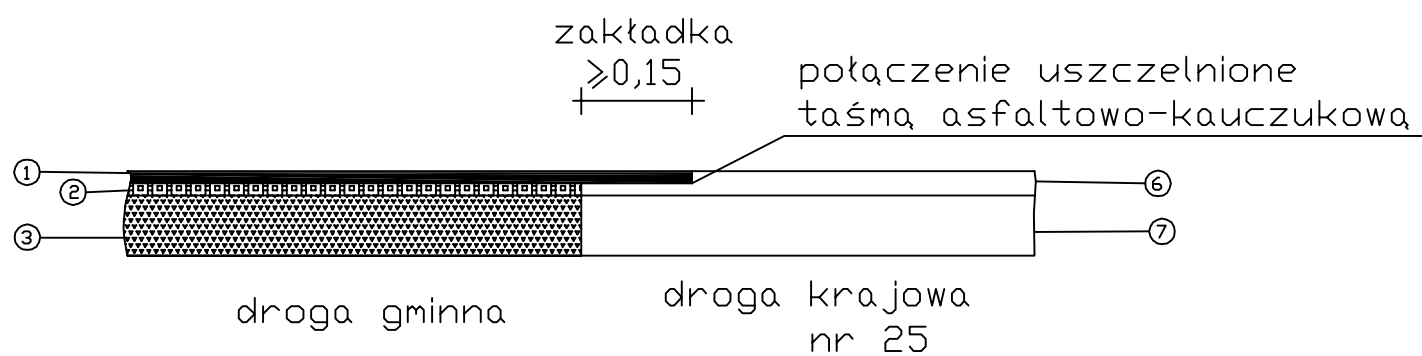

- ① Warstwa ścieralna z betonu asfaltowego wg PN-S96025 ruch KR-1 gr 5cm
- ② Warstwa wiążąca z betonu asfaltowego wg PN-S96025 ruch KR-1 gr 4cm
- ③ Podbudowa z mieszanki tłuczniia stabilizowanego mech 0-63 mm gr. w-wy 20cm.
- ④ grunt G1
- ⑤ pobocze gruntowe
- ⑥ istniejąca w-wa bitumiczna
- ⑦ istniejąca w-wa podbudowy

Budowa	Droga gminna	Inwestor UMG Rychwał
Objekt	Droga gminna w Glinach	
Treść	PRZEKROJE KONSTRUKCYJNE	
Projekt opracował	Dariusz Żmijewski	Branża drogowa
Sprawił	mgr inż. Andrzej Kantek	Skala
Data	Maj 2009r.	1:50