


PROFIL KANALIZACJI SANITARNEJ

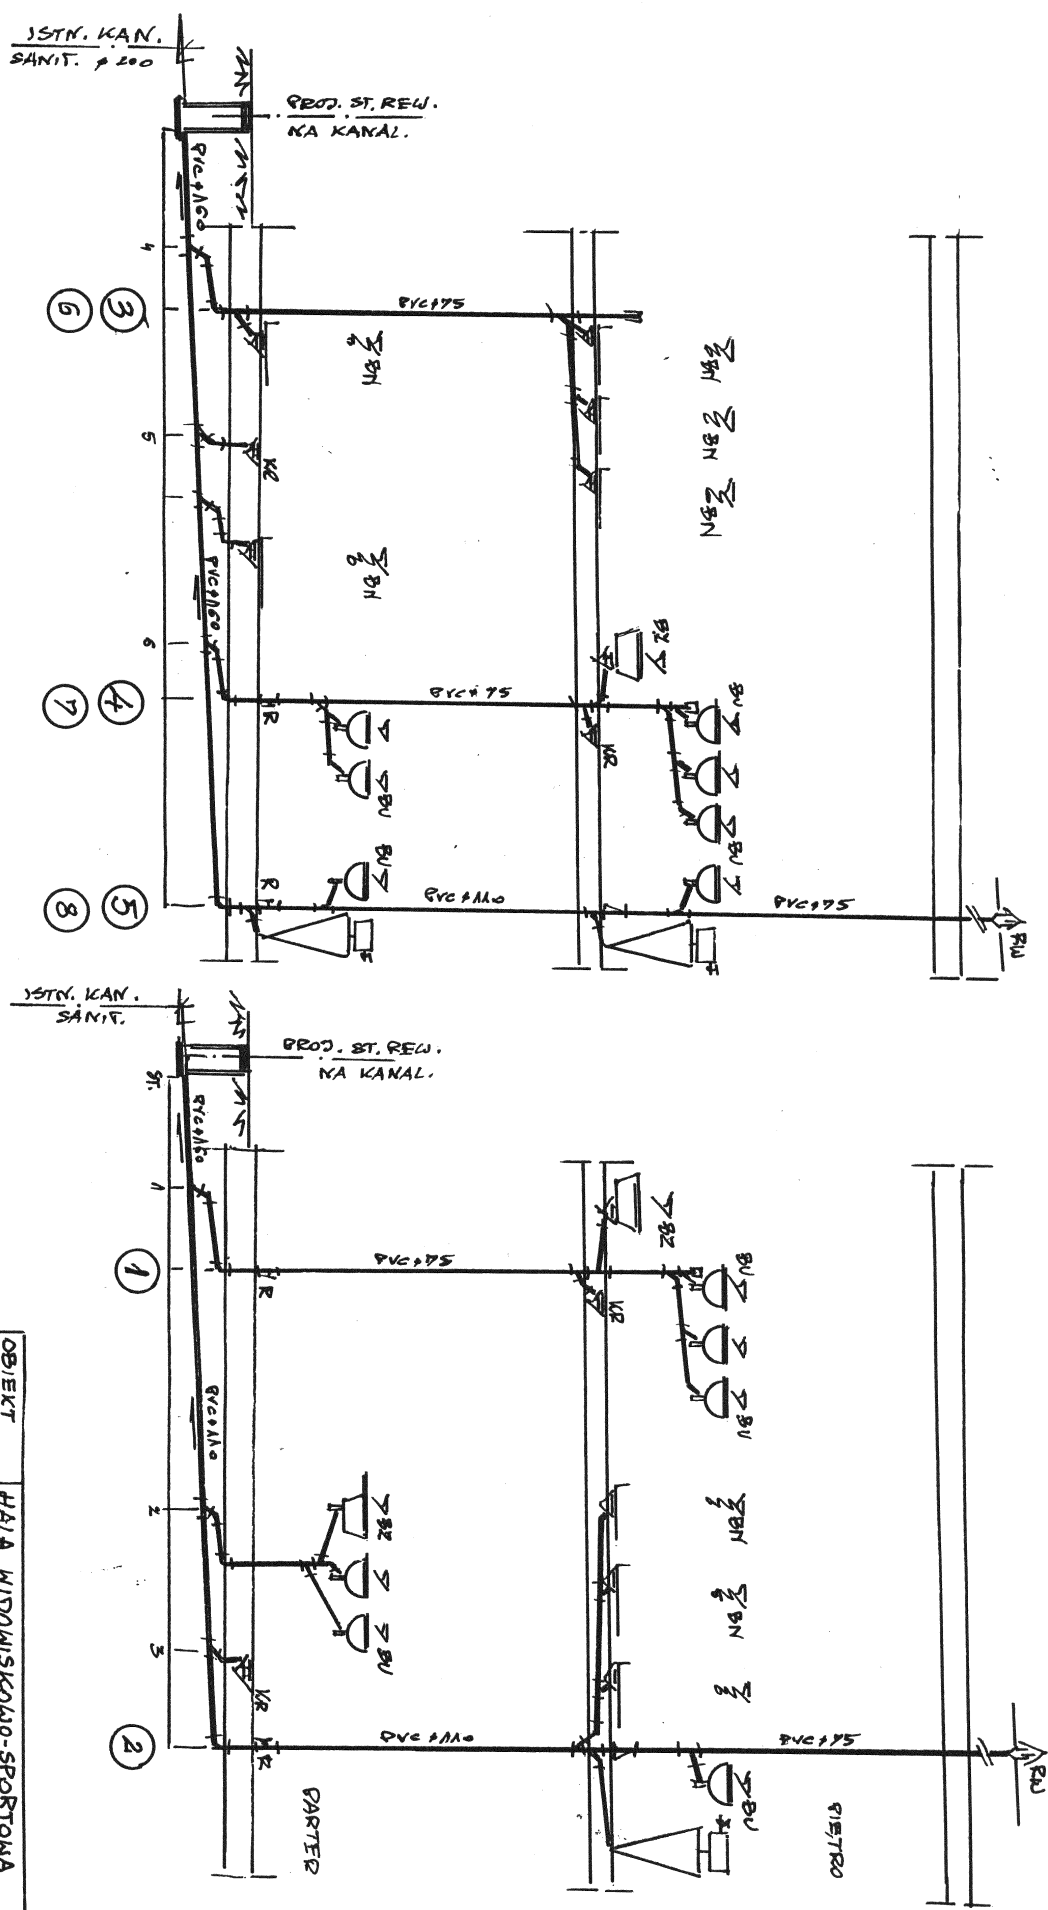

OBIEKT	HALA WIDOWISKOWO-SPORTOWA
LOKALIZACJA	RYCHYMAŁ
INWESTOR	GMINA RYCHYMAŁ
TEMAT/OKAŁA	INSTALACJA WOD-KAN
PROJEKTANT	-
DATA/NR. RYS	MARZEC 2013r.
	5