


PROFIL PODŁUŻNY
KANALIZACJI DESZCZOWEJ

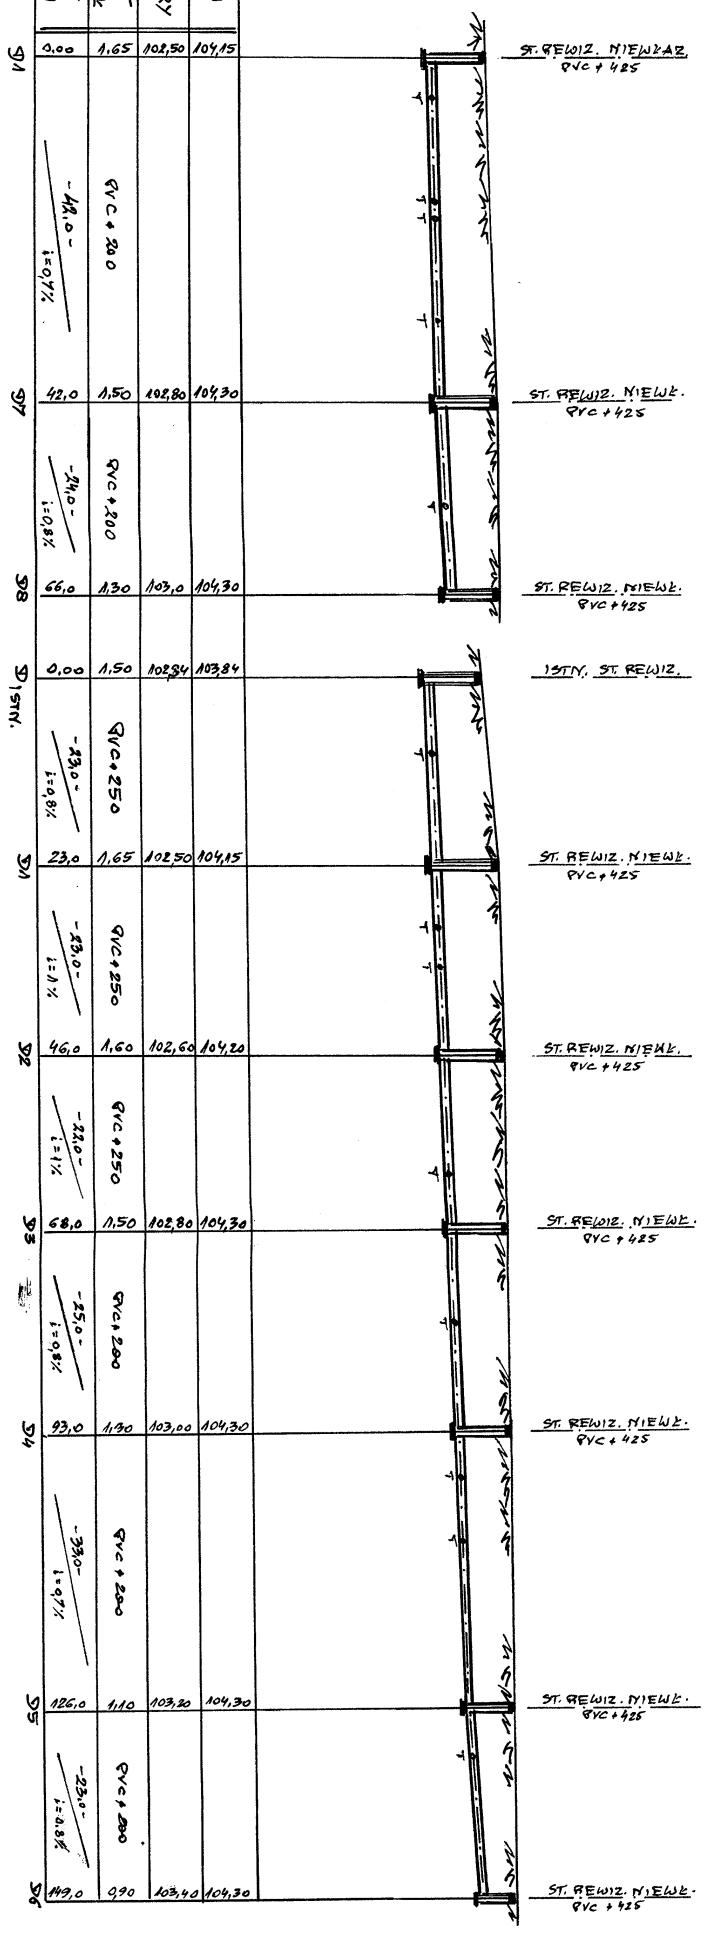

PRZEŚNICA TERENU	104,15	104,30	104,30	103,84	104,15	104,20	104,30	104,30	104,30
RZĘDNIA ŚNIA RURY	102,50	102,80	103,0	102,50	102,50	102,60	102,80	102,80	103,20
ZAGŁĘBIENIE MATERIAŁ	ØVC+200	ØVC+200	ØVC+200	ØVC+250	ØVC+250	ØVC+250	ØVC+250	ØVC+200	ØVC+200
ODLEGŁOŚĆ SPADKI	0,00	42,0	66,0	0,00	23,0	46,0	68,0	93,0	126,0
		-44,0° i=0,7%	-34,0° i=0,8%	-43,0° i=0,8%	-23,0° i=1%	-23,0° i=1%	-25,0° i=0,8%	-39,0° i=0,7%	-23,0° i=0,8%

OBIEKT	HALA NIDOMISKOVO - SPORTOWA
LOKALIZACJA	RYCHNAY
MIĘSTO	GMINA RYCHNAY
TEMATYKA	INSTALACJA ŁOD-KAN
PROJEKTANT	
DATA/NR/RYS.	MAJEC 2013r