


SCHEMAT TECHNOLOGII
KOTLOWNI GAZOWEJ

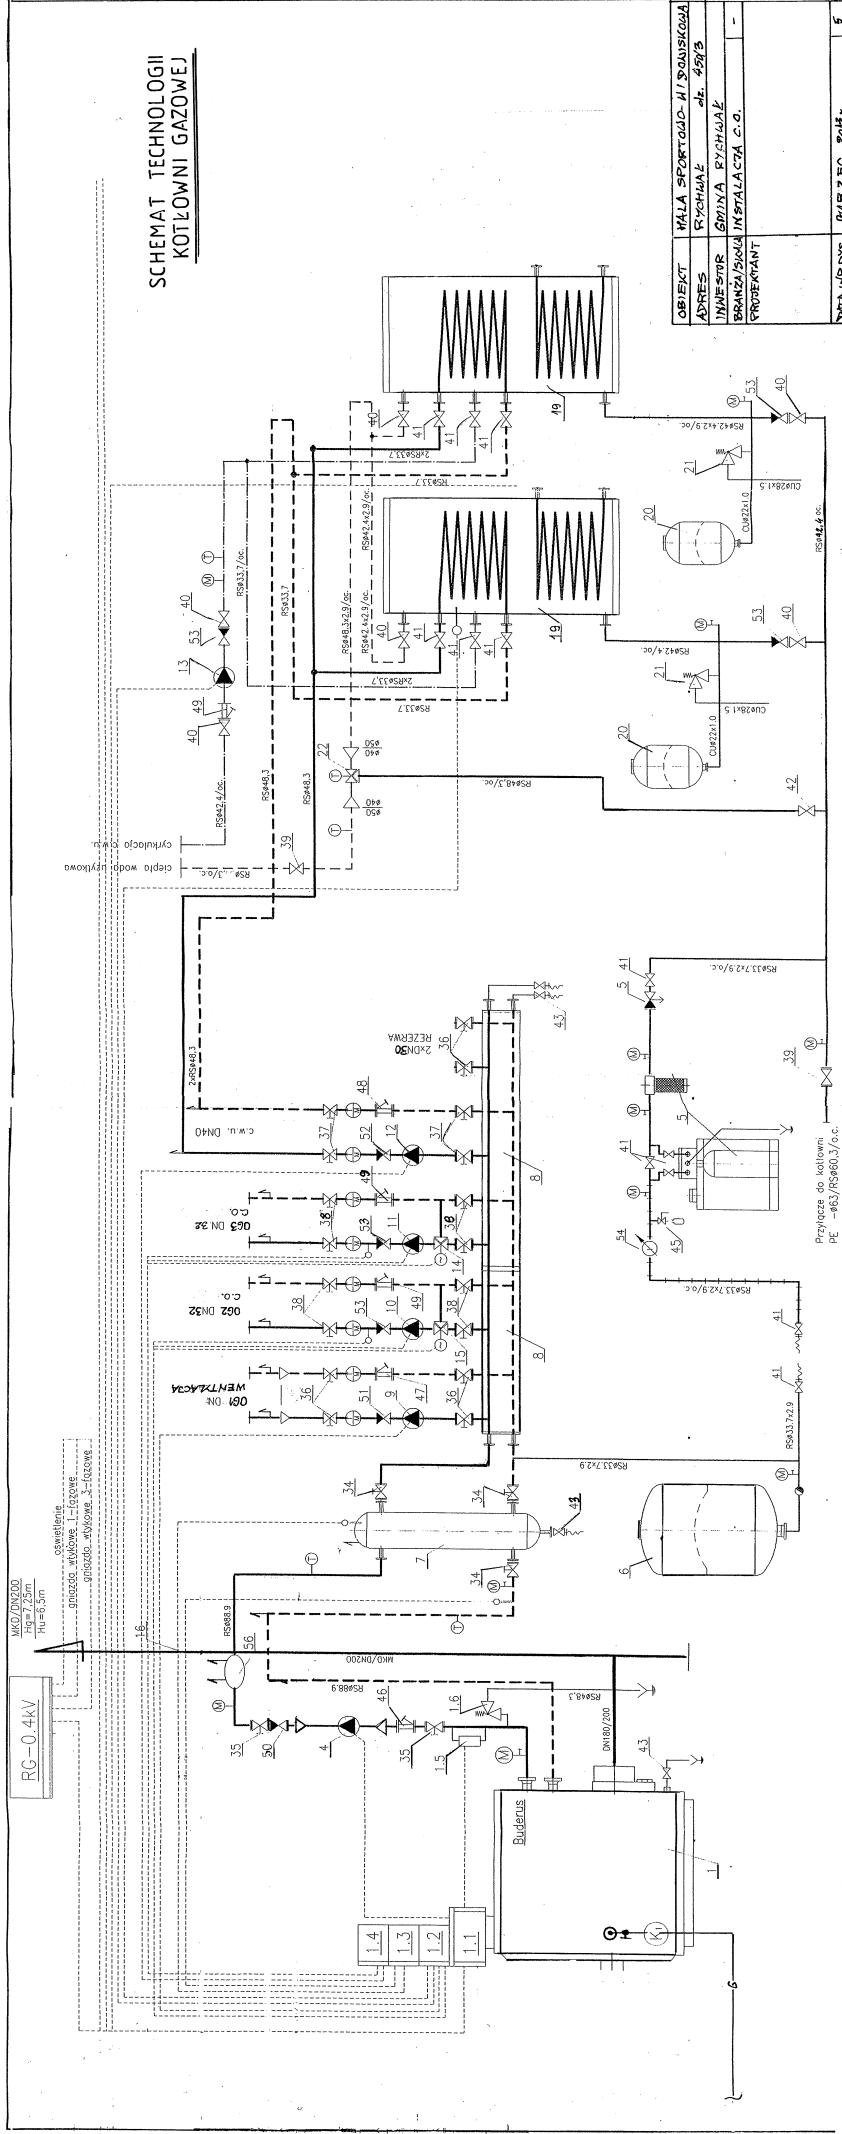

OBJEKT	KALA SPORTOWO - H / SPOUSKOWA
ADRES	RYCHMARE ul. 25/3
INWESTOR	GRUPA RYCHMARE
BRANŻA/RODZIAŁ	INSTALACJA C.O.
PROJEKTANT	
DATA WERS	04.02.2018
STRONA	5