


MAPA INFORMACYJNA
 Pow. Koniński
 Gmina Mielno
 Obręb Modlibogowice
 Uchwała nr 225/2014


**KOPIA
 MAPY ZASADNICZEJ**
 o graniczonej treści w zakresie przebiegu
 granic działek ewidencyjnych

nie podlega opłacie skarbowej
 na podstawie art. 3 Ustawy o opłacie
 skarbowej z 16 listopada 2006 r.
 (Dz. U. nr 225 poz. 16335)

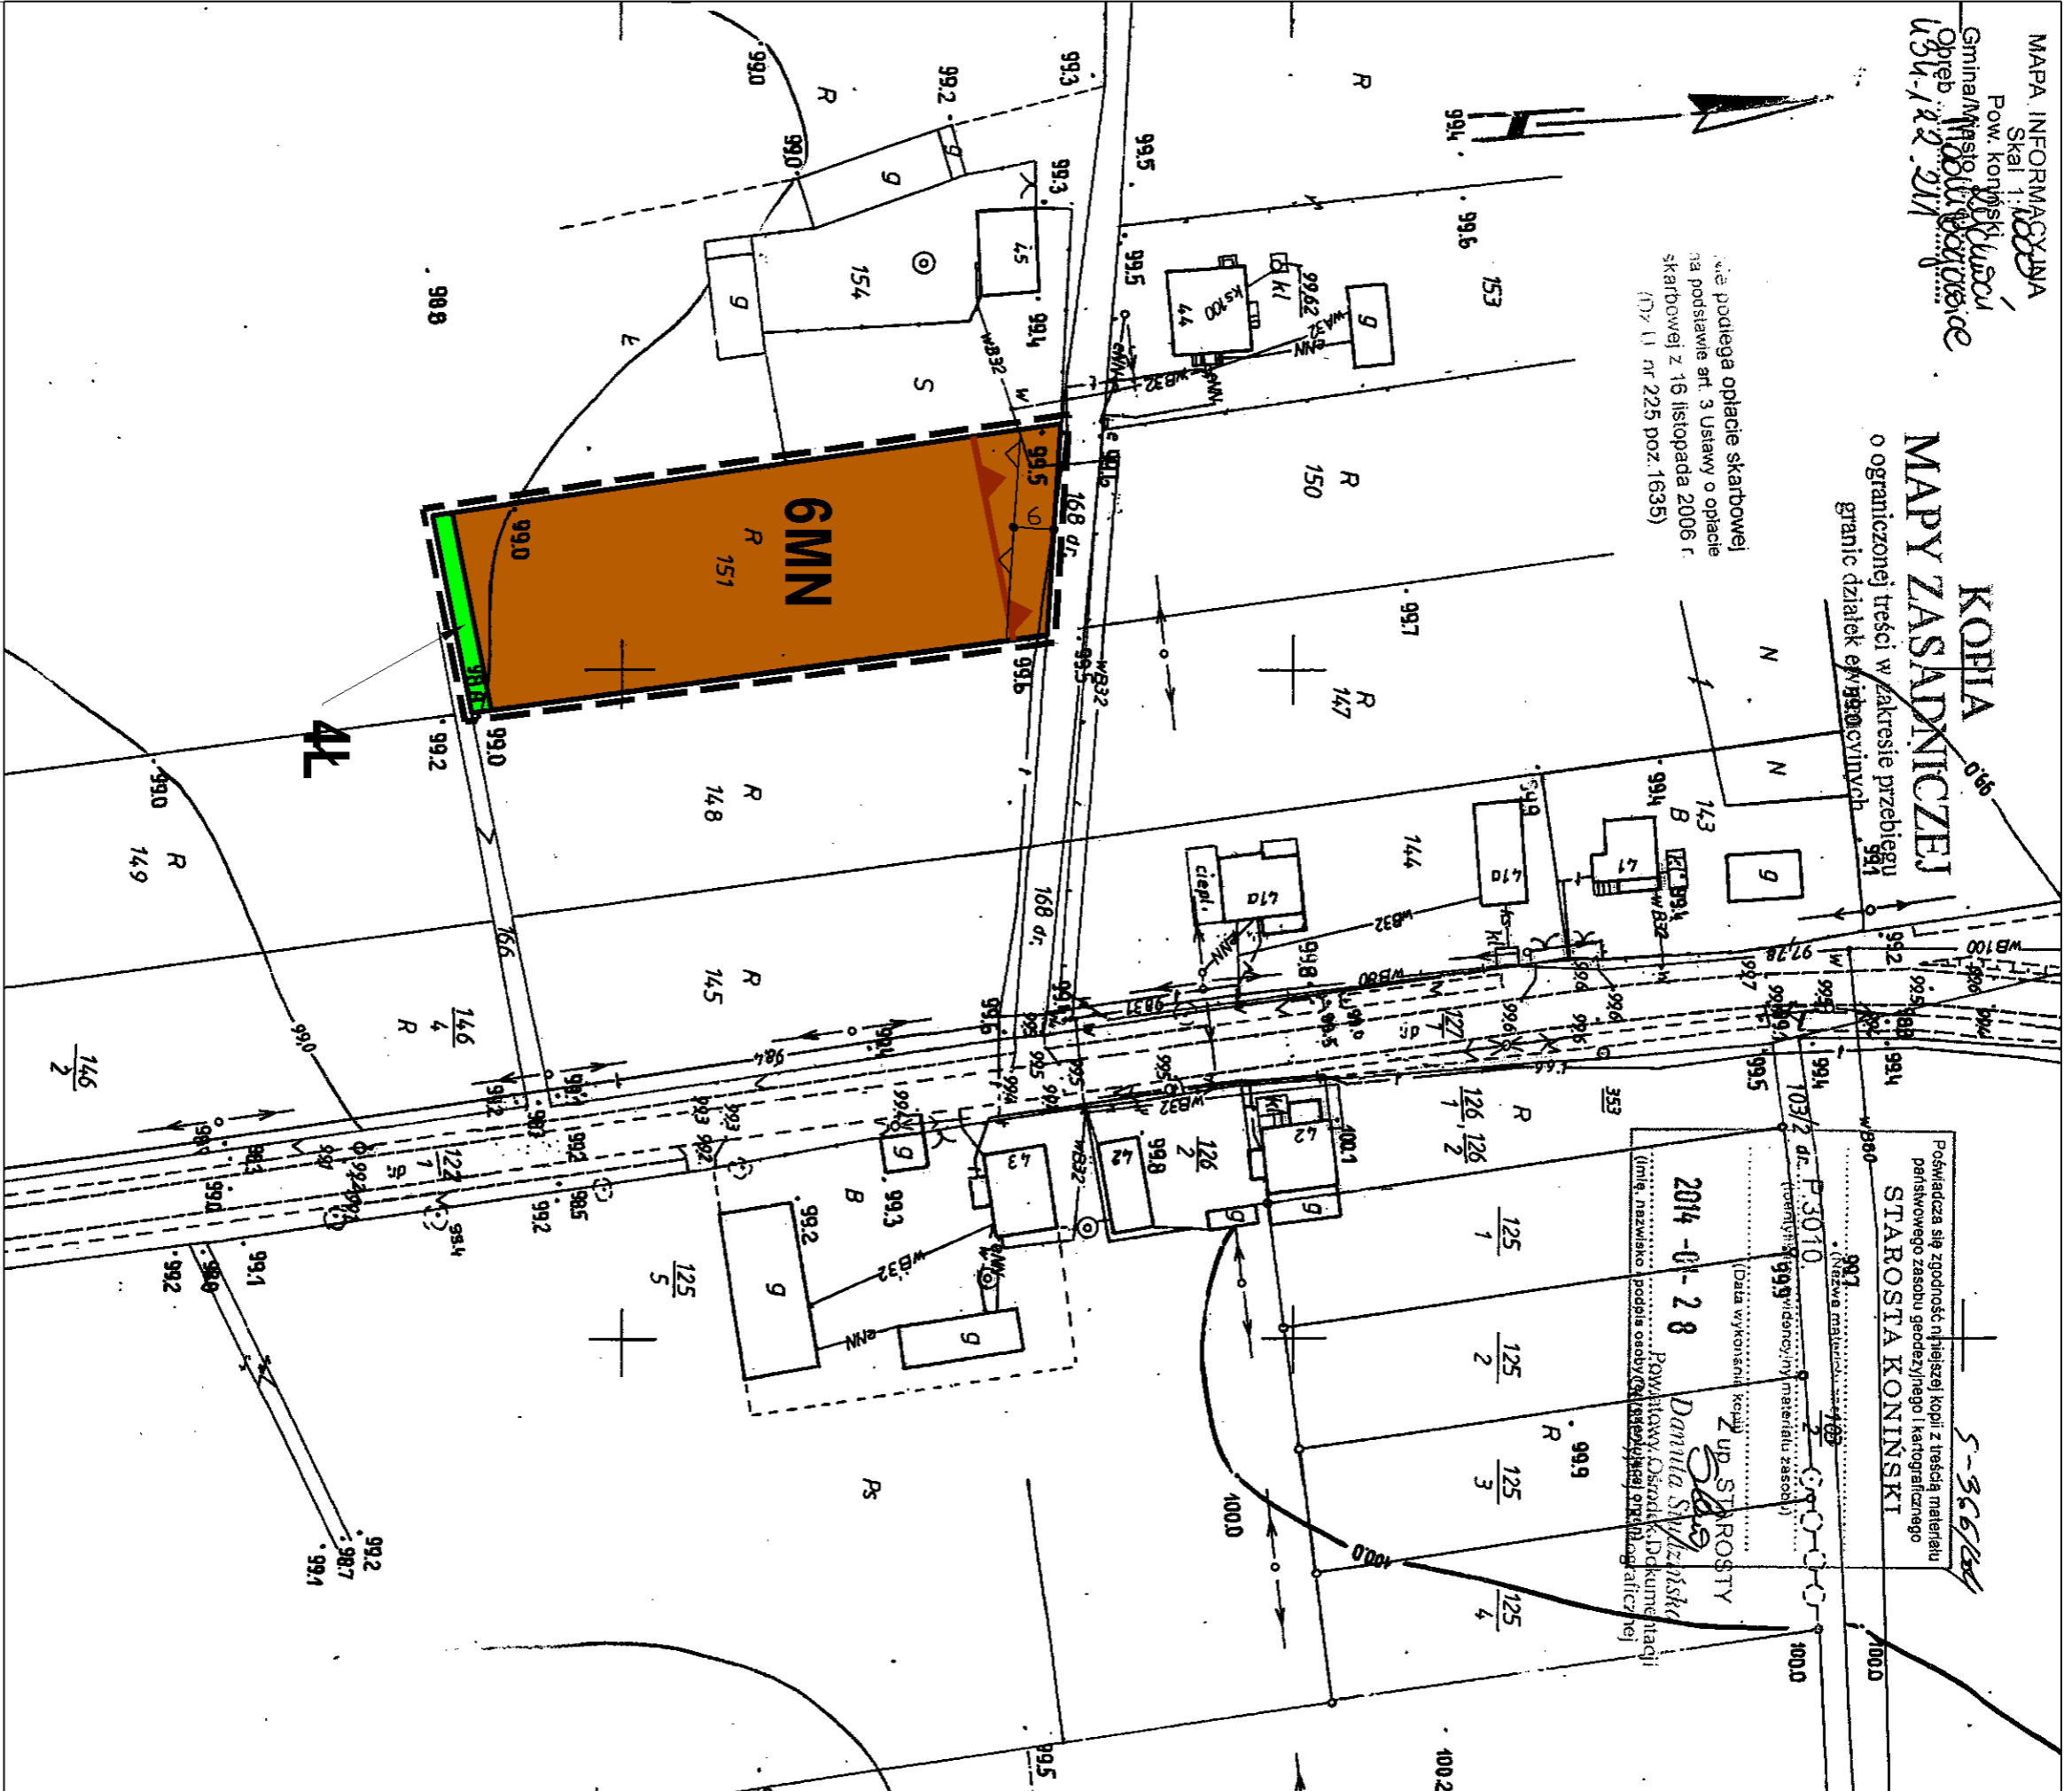


5-326284
 Podpisana się zgodność z treścią materiału
 planimetrycznego zasobu geodezyjnego i kadastrowego
 STAROSTA KONIŃSKI
 2014-01-28
 Dorota Szwajdzińska
 Powiatowy Urząd Geodezji i Kadastru
 (miejsce, nazwisko, imię, nazwisko matki, data i miejsce urodzenia, adres zamieszkania, adres e-mailowy)

**ZMIANA MIEJSCOWEGO PLANU
 ZAGOSPODAROWANIA PRZESTRZENNEGO
 GMINY I MIASTA RYCHWAŁ W ZAKRESIE
 WYBRANYCH TERENÓW - ETAP X
 ZAŁĄCZNIK GRAFICZNY NR 5C DO UCHWAŁY NR LI/388/14
 RADY MIEJSKIEJ W RYCHWALE Z DZIA 4 WRZEŚNIA 2014 ROKU**

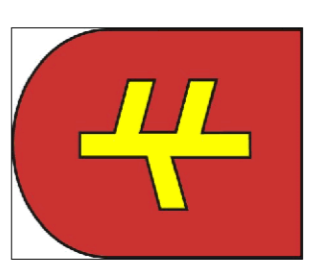

**WYRYS ZE STUDIUM UWARUNKOWAŃ
 I KIERUNKÓW ZAGOSPODAROWANIA
 PRZESTRZENNEGO GMINY I MIASTA
 RYCHWAŁ UCHWAŁONEGO UCHWAŁĄ
 NR L/373/14 RADY MIEJSKIEJ W RYCHWALE
 Z DZIA 30 CZERWCA 2014 ROKU**

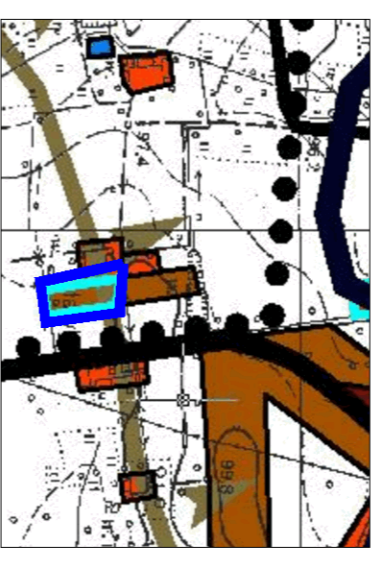

- GRANICA OBSZARU OBJĘTEGO
ZMIANĄ PLANU
- TERENY ZABUDOWY MIESZKANIOWEJ JEDNORODZINNEJ
Z DOPUSZCZENIEM USŁUGI STYNIENIA I PROJEKTOWANIA
- GRANICE OBSZARÓW, DLA KTÓRYCH GMINA ZAMIERZA SPORZĄDZIĆ
ZMIANĘ MIEJSCOWEGO PLANU ZAGOSPODAROWANIA
PRZESTRZENNEGO, W TYM OBSZARY WYMAGAJĄCE ZMIANY
PRZEZNACZENIA GRUNTÓW ROLNYCH I LEŚNYCH NA CELE
NIEROLNOŚCI I NIELEŚNE
- TERENY ZALEGANIA WĘGLA, DOPUSZCZA SIĘ EKSPLOATACJE
WĘGLA BRUNATNEGO PO UZYSKANIU ODPWIEDNIICH KONSESJ
W DRODZE DECYZJI ADMINISTRACYJNYCH

OZNACZENIA OBOWIĄZUJĄCE:

- GRANICA OBSZARU OBJĘTEGO PLANEM
- LINIE ROZGRANICZAJĄCE TERENY O RÓŻNYM
PRZEZNACZENIU LUB RÓŻNYCH ZASADACH
ZAGOSPODAROWANIA
- NIEPRZEKRĄCZALNE LINIE ZABUDOWY

- MN
TERENY ZABUDOWY MIESZKANIOWEJ JEDNORODZINNEJ
- L
TERENY UŻYTKÓW ZIELONYCH

OZNACZENIA INFORMACYJNE:

- GRANICA TERENÓW ZALEGANIA WĘGLA BRUNATNEGO
- LINIE WYMIAROWE

**OBRĘB
 MODLIBOGOWICE**

