


KOPIA MAPY ZASADNICZEJ

MAPA INFORMACYJNA
Skala 1:1000
Pow. koniński
Gmina/Miasto ...
Obwód ...

Opis ...
1:1000 2000 ...

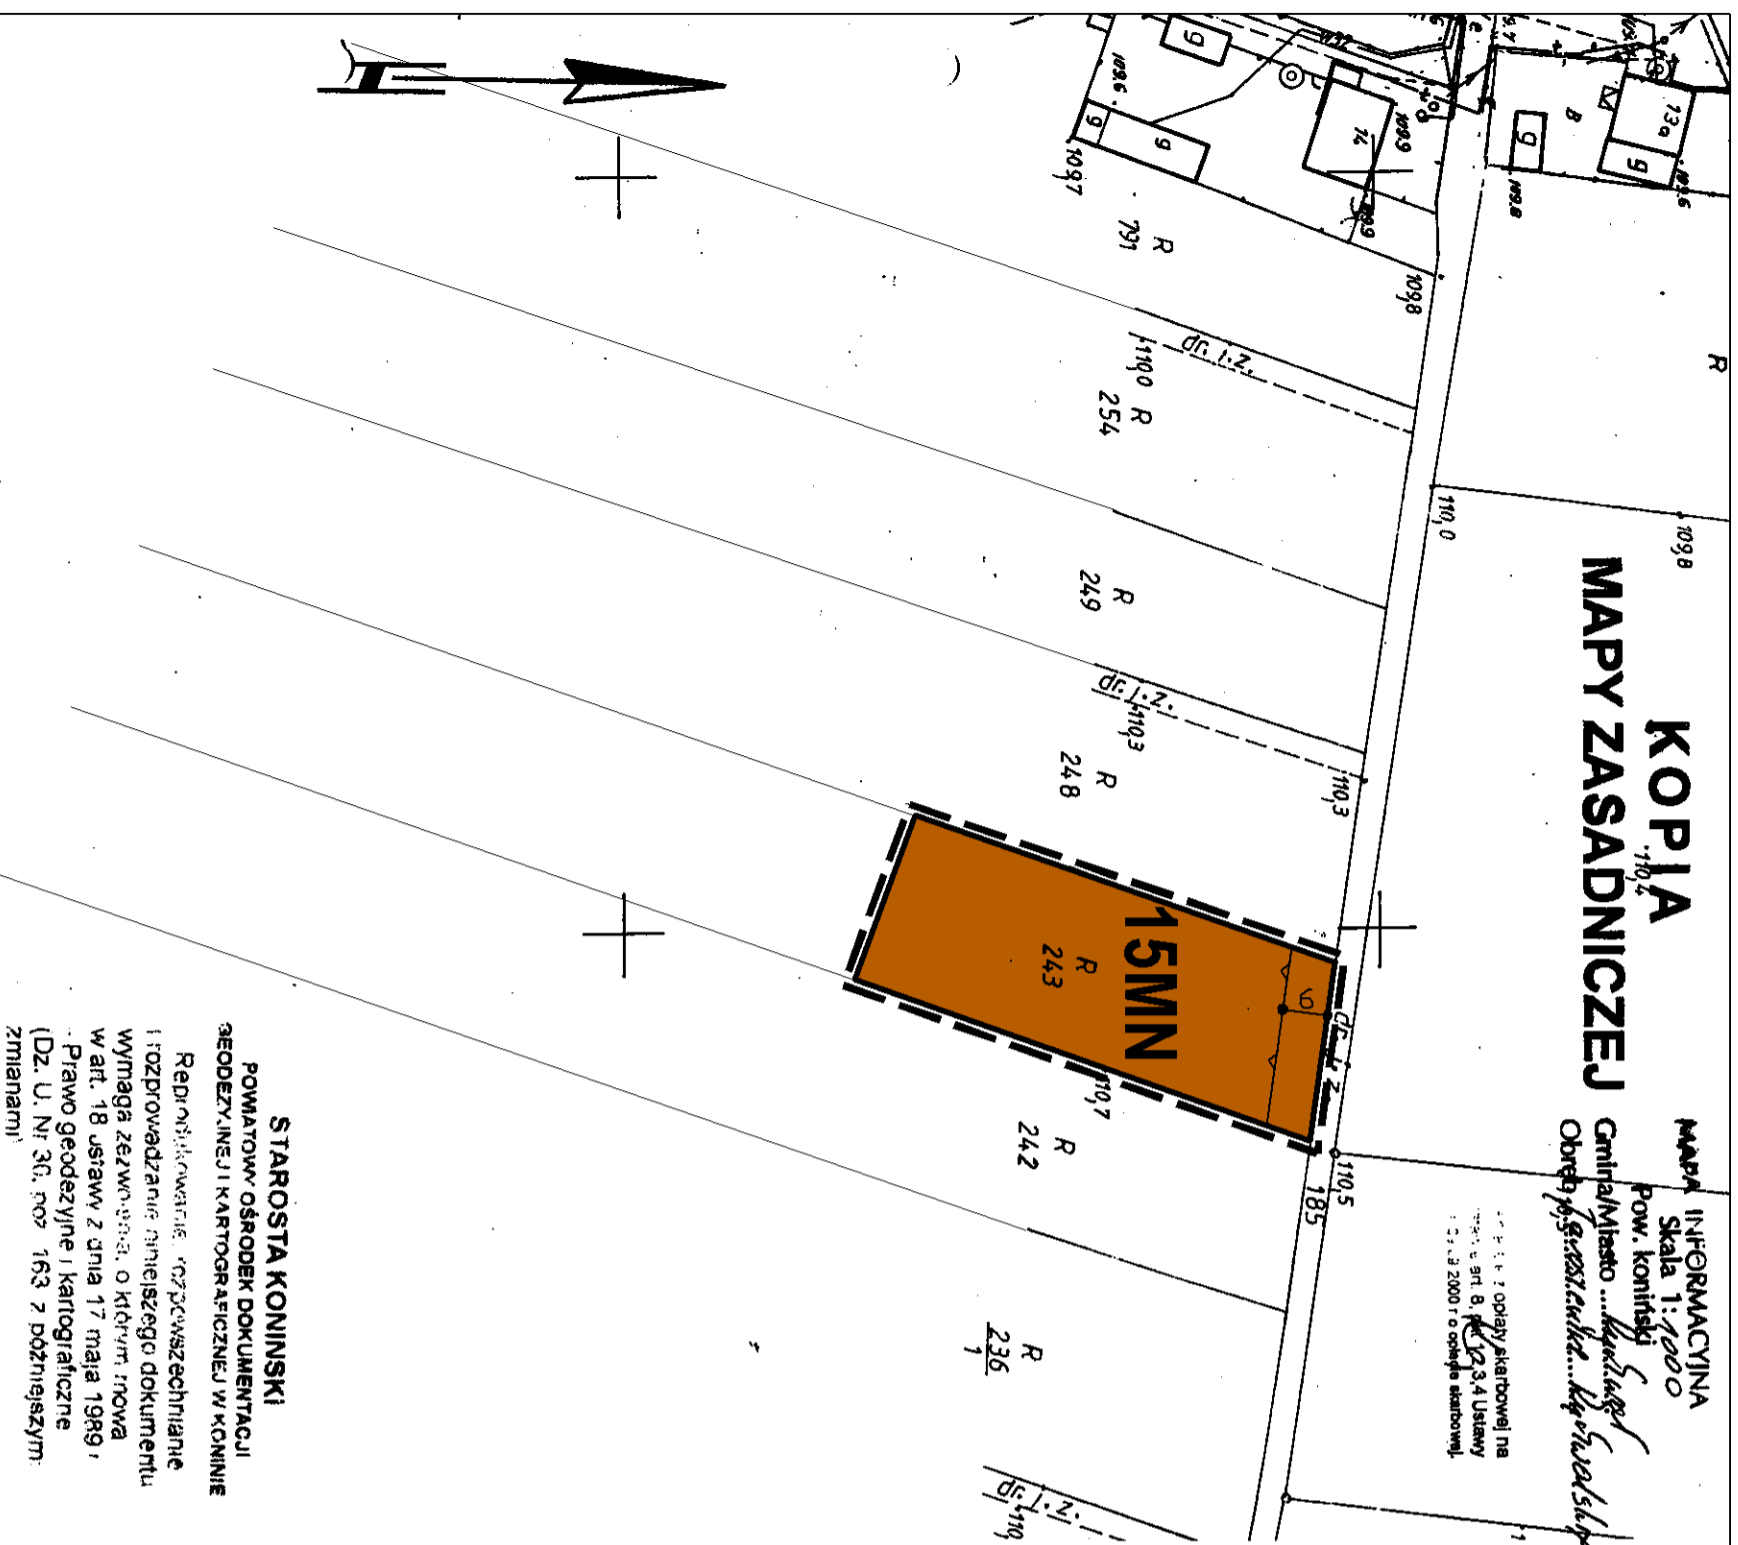

STAROSTA KONIŃSKI
POMIATOWY OŚRODEK DOKUMENTACJI
GEODEZYJNEJ I KARTOGRAFICZNEJ W KONINIE
Redukcyjne odwzorowanie ...
wymaga zażyczenia ...
w art. 18 ustawy z dnia 17 maja 1989 r.
Prawo geodezyjne i kartograficzne
(Dz. U. Nr 36, poz. 163 z późniejszymi
zmianami)

Konin: **K. 402-346120/11**

PROJEKTOWY OŚRODEK DOKUMENTACJI
GEODEZYJNEJ I KARTOGRAFICZNEJ W KONINIE


Posiadać się ...
geodezyjnego i kartograficznego ...
zaawansowane ...

Niniejsze ...
projektów ...
i Kartograficznego


2011-02-14




434.124.231

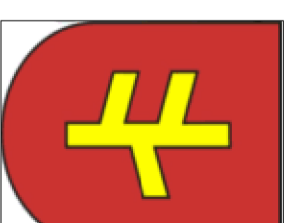**ZMIANA MIEJSCOWEGO PLANU
ZAGOSPODAROWANIA PRZESTRZENNEGO
GMINY I MIASTA RYCHWAŁ W ZAKRESIE
WYBRANYCH TERENÓW - ETAP X
ZAŁĄCZNIK GRAFICZNY NR 8 DO UCHWAŁY NR LII/388/14
RADY MIEJSKIEJ W RYCHWALE Z DZIA 4 WRZEŚNIA 2014 ROKU**



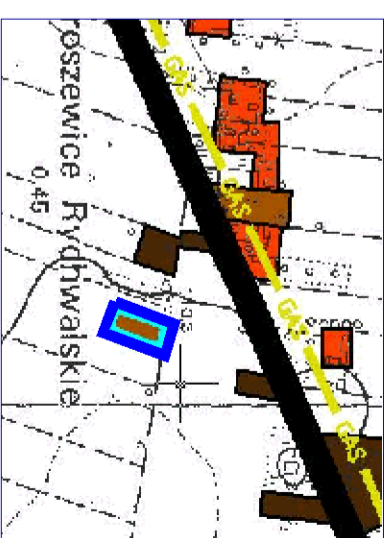


 
**WYRYS ZE STUDIUM UWARUNKOWAŃ
I KIERUNKÓW ZAGOSPODAROWANIA
PRZESTRZENNEGO GMINY I MIASTA
RYCHWAŁ UCHWALONEGO UCHWAŁĄ
NR L1373/14 RADY MIEJSKIEJ W RYCHWALE
Z DZIA 30 CZERWCA 2014 ROKU**




-  GRANICA OBSZARU OBJĘTEGO
ZMIANĄ PLANU
-  TERENY ZABUDOWY MIESZKANOWEJ JEDNORODZINNEJ
Z DOPUSZCZENIEM USŁUG ISTNIEJĄCE/PROJEKTOWANE
-  GRANICE OBSZARÓW, DLA KTÓRYCH GMINA ZAMIERZA SPORZĄDZIĆ
ZMIANY MIEJSCOWEGO PLANU ZAGOSPODAROWANIA
PRZESTRZENNEGO, W TYM OBSZARY WYMAGAŁACE ZMIANY
PRZEZNACZENIA GRUNTÓW ROLNYCH I LEŚNYCH NA CELE
MIEROLNICZE I NIELEŚNE



OZNACZENIA OBOWIĄZUJĄCE:

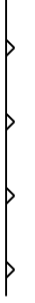-  GRANICA OBSZARU OBJĘTEGO PLANEM
-  LINIE ROZGRANICZAJĄCE TERENY O RÓŻNYM
PRZEZNACZENIU LUB RÓŻNYCH ZASADACH
ZAGOSPODAROWANIA
-  NIEPRZEKRACZALNE LINIE ZABUDOWY
-  MN
TERENY ZABUDOWY MIESZKANOWEJ JEDNORODZINNEJ

OZNACZENIA INFORMACYJNE:

 LINIE WYMIAROWE

**OBRĘB
JAROSZEWICE
RYCHWAŁSKIE**

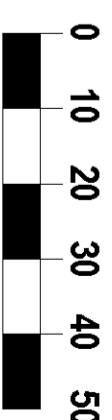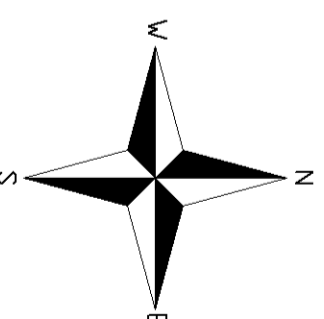

SKALA 1:1000