


**KOPIA  
MAPY ZASADNICZEJ**  
o ograniczonej treści w zakresie prezentacji  
danych dot. planów zagospodarowania

Nie podlega opłacie skarbowej  
na podstawie art. 5. Ustawy z dnia  
13.01.2007 r. (Dz. U. nr 225, poz. 41) i art. 4.  
Dz. U. nr 225, poz. 41.


Skala: 1:1000  
Ciepota: 1000  
Ciepota: 1000  
Ciepota: 1000  
Ciepota: 1000

09-04-2014, 09:05

2-266/844  
P 3010  
2014-11-17

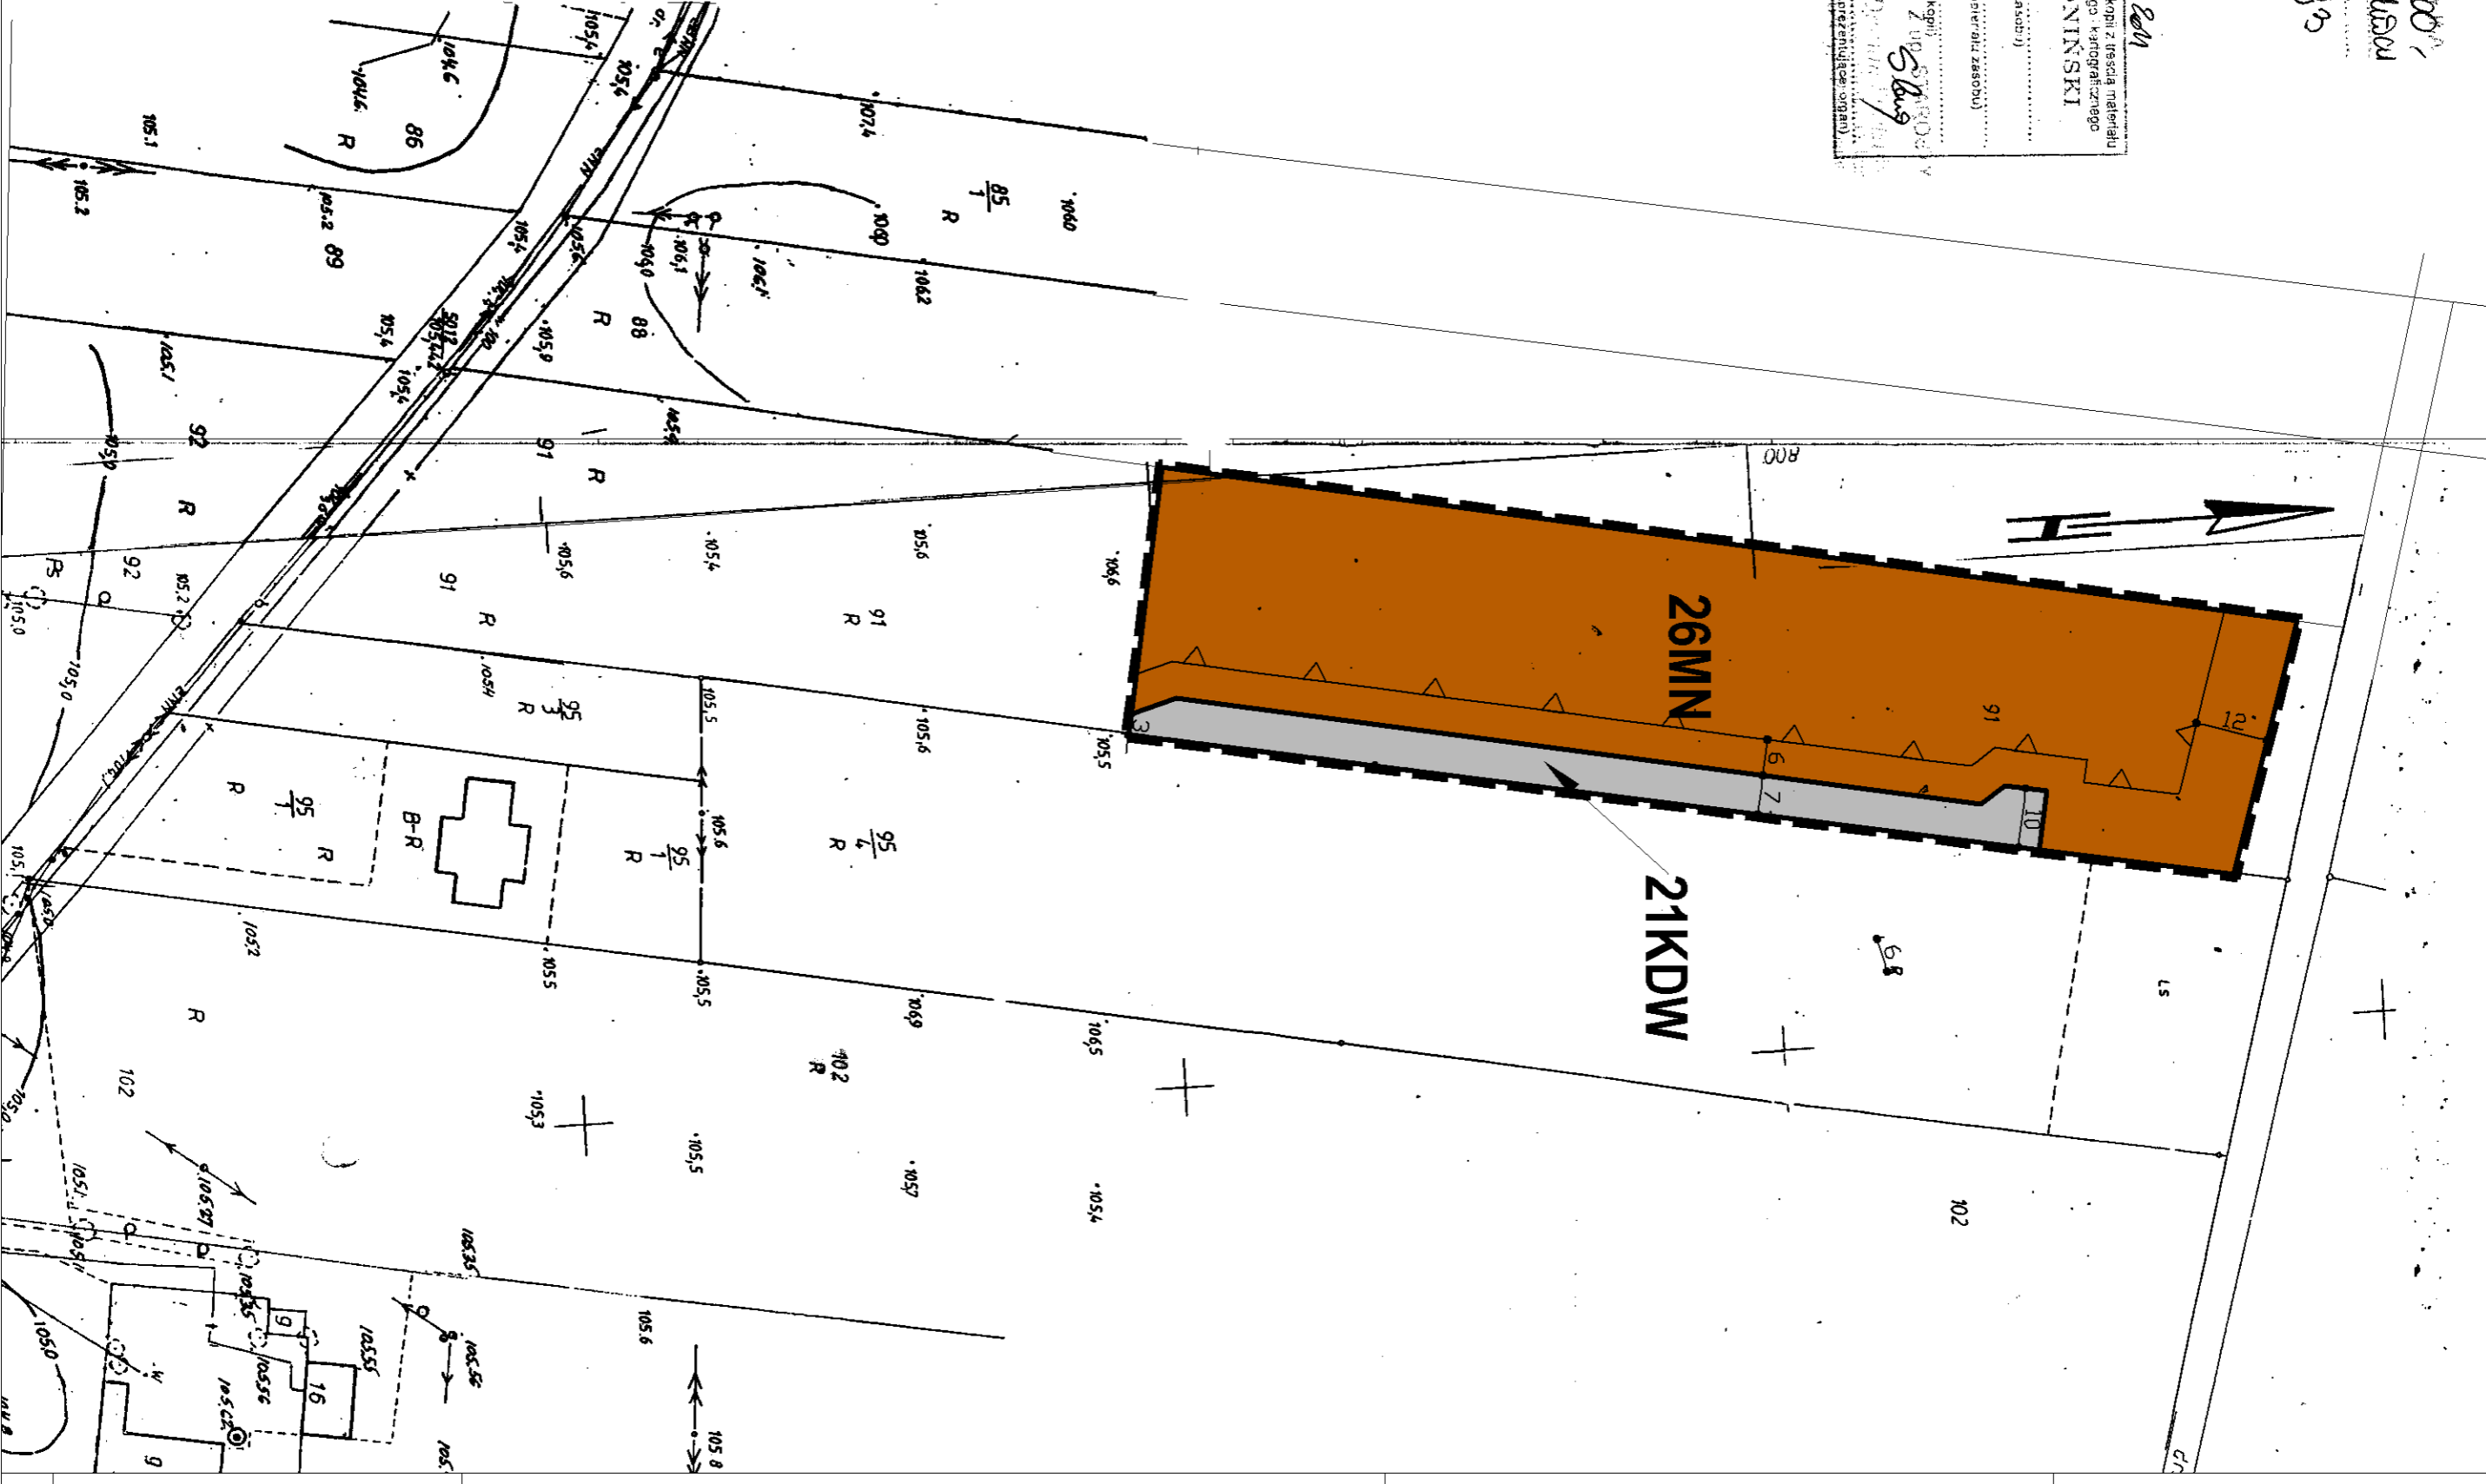

**ZMIANA MIEJSCOWEGO PLANU  
ZAGOSPODAROWANIA PRZESTRZENNEGO  
GMINY I MIASTA RYCHWAŁ W ZAKRESIE  
WYBRANYCH TERENÓW - ETAP XI  
ZAŁĄCZNIK GRAFICZNY NR 19B DO UCHWAŁY NR LIII/389/14  
RADY MIEJSKIEJ W RYCHWALE Z DNIA 4 WRZEŚNIA 2014 ROKU**

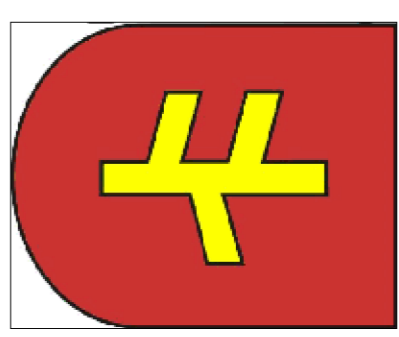

**WYRYS ZE STUDIUM UWARUNKOWAN  
I KIERUNKÓW ZAGOSPODAROWANIA  
PRZESTRZENNEGO GMINY I MIASTA  
RYCHWAŁ UCHWAŁONEGO UCHWAŁĄ  
NR L/373/14 RADY MIEJSKIEJ W RYCHWALE  
Z DNIA 30 CZERWCA 2014 ROKU**



- TERENY ZABUDOWY MIESZKANIOWEJ, JEDNORODZINNEJ  
Z DOPUSZCZENIEM USŁUG ISTNIEJĄCEJ/PROJEKTOWANE
- GRANICE OBSZARÓW, DLA KOTÓRYCH GMINA ZAMIERZA SPORZĄDZIĆ  
ZMIANY MIEJSCOWEGO PLANU ZAGOSPODAROWANIA
- PRZESTRZENNEGO, W TYM OBSZARY WYMAGAJĄCE ZMIANY  
PRZEZNACZENIA GRUNTÓW ROLNYCH I LEŚNYCH NA CELE  
NIEROLNICZE I NIELEŚNE

**OZNACZENIA OBOWIĄZUJĄCE:**

- GRANICA OBSZARU OBJĘTEGO PLANEM
  - LINIE ROZGRANICZAJĄCE TERENY O RÓŻNYM PRZEZNACZENIU  
LUB RÓŻNYCH ZASADACH ZAGOSPODAROWANIA
  - NIEPRZEKRACZALNE LINIE ZABUDOWY
  - MN**  
TERENY ZABUDOWY MIESZKANIOWEJ JEDNORODZINNEJ
  - KDW**  
TERENY DRÓG WEWNĘTRZNYCH
- OZNACZENIA INFORMACYJNE:**
- LINIE WYMIAROWE

**OBRĘB  
ZOSINKI**

