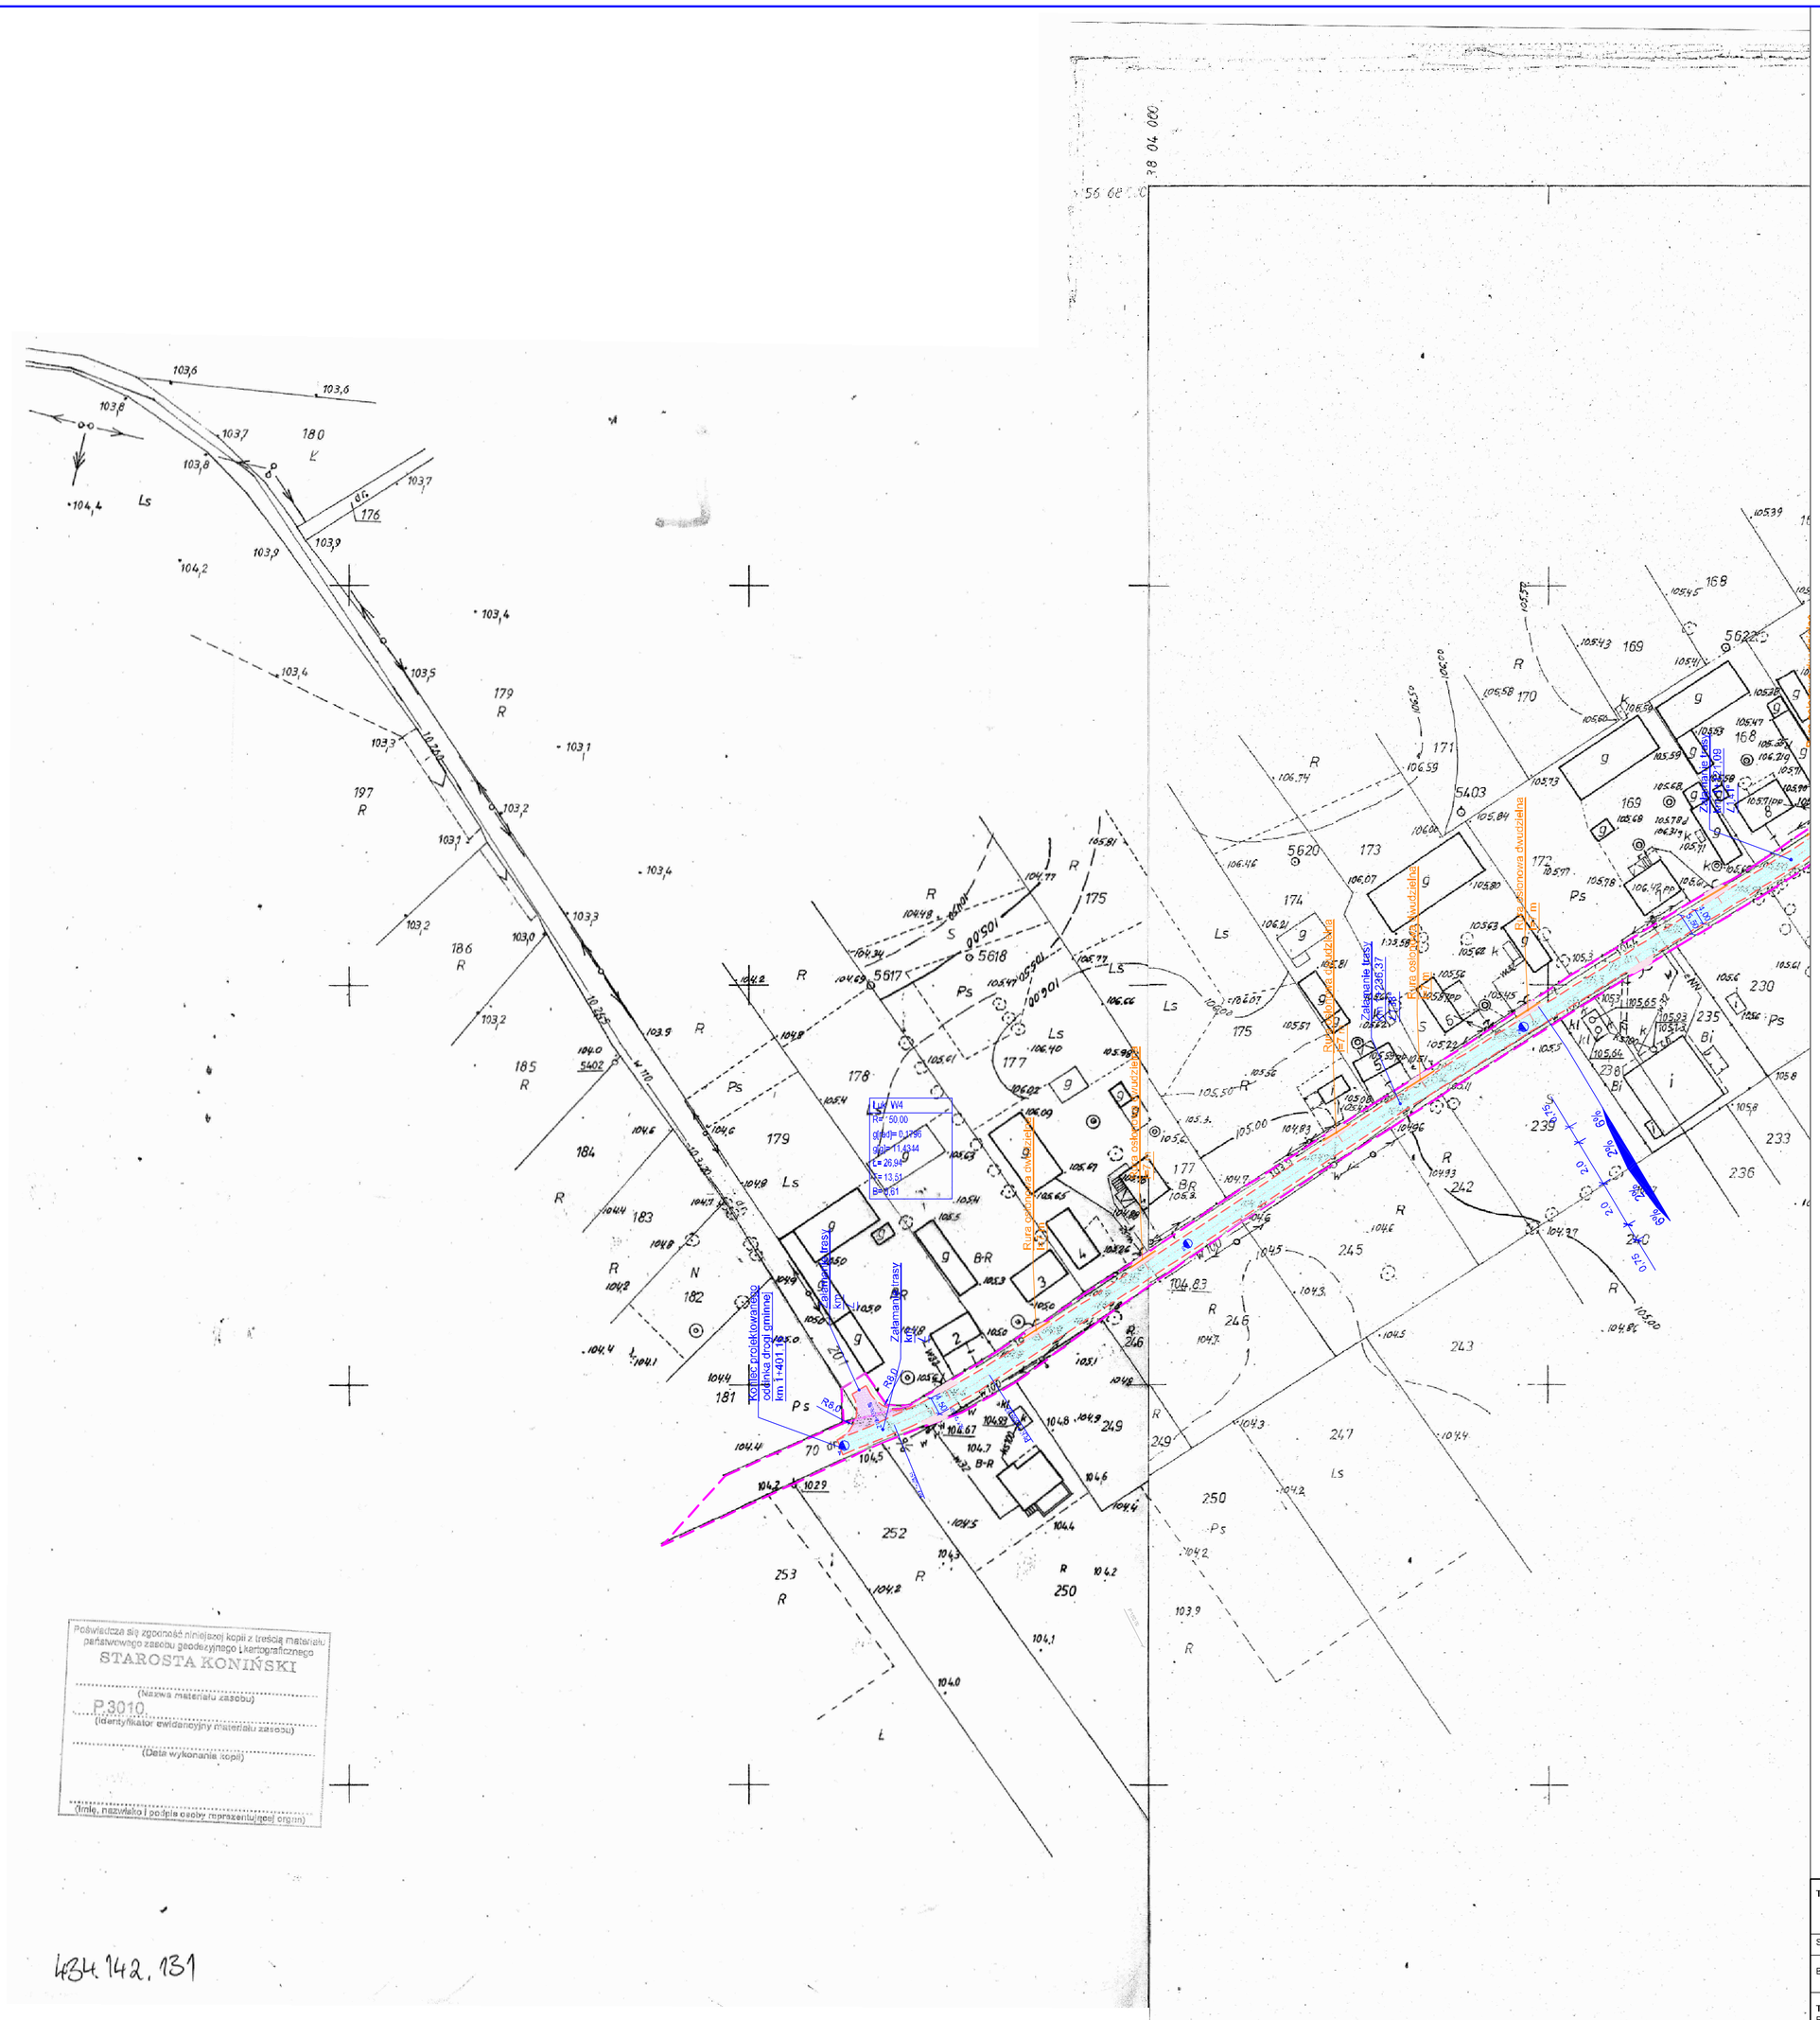

Poświadcza się zgodność niniejszej kopii z treścią materiału państwowego zasobu geodezyjnego i kartograficznego
STAROSTA KONIŃSKI
(Nazwa materiału zasobu)
P.3010
(identyfikator ewidencyjny materiału zasobu)
(Data wykonania kopii)
(imię, nazwisko i podpis osoby reprezentującej organ)

434.142.131

Poświadcza się zgodność niniejszej kopii z treścią materiału państwowego zasobu geodezyjnego i kartograficznego
STAROSTA KONIŃSKI
(Nazwa materiału zasobu)
P.3010
(identyfikator ewidencyjny materiału zasobu)
434.142.132
1:1000
(imię, nazwisko i podpis osoby reprezentującej organ)

LEGENDA

- Krawędź jezdni
- Nawierzchnia jezdni
- Nawierzchnia istniejących zjazdów
- Nawierzchnia jezdni - droga podporządkowana
- Rury osłonowe wg opisu
- Rury osłonowe wg opisu
- Krawędź pobocza żwirowego
- Granica opracowania
- Oś drogi
- Granica opracowania - odrębne opracowanie
- Elementy odrębnego opracowania

TEMAT:	**PRZEBUDOWA DROGI GMINNEJ W MIEJSCOWOŚCI ZOSINKI**
STADIUM:	**PROJEKT BUDOWLANY**
BRANŻA:	**DROGOWA**
TREŚĆ RYSUNKU:	**PROJEKT ZAGOSPODAROWANIA TERENU**
NR DZIAŁKI:	**GMINA RYCHWAŁ OBRĘB ZOSINKI POWIAT KONIŃSKI WOJEWÓDZTWO WIELKOPOLSKIE**

STANOWISKO	IMIĘ I NAZWISKO	PODPIS
PROJEKTOWAŁ BRANŻA DROGOWA:	**inż. Artur Szymczak**	
	WKP/0065/PWOD/05 Spec. konstr.-inż. w zakr. drog	
SPRAWDZIŁ: BRANŻA DROGOWA	**inż. Stanisław Wajrak**	
	GT.8346/I/13/77 Spec. konstr.-inż. w zakr. drog	

DATA:	SKALA:	NR RYSUNKU:
08.2015	**1 : 1000**	**4**