




PRZEKRÓJ KONSTRUKCYJNY
od km 0+000 do km 0+035

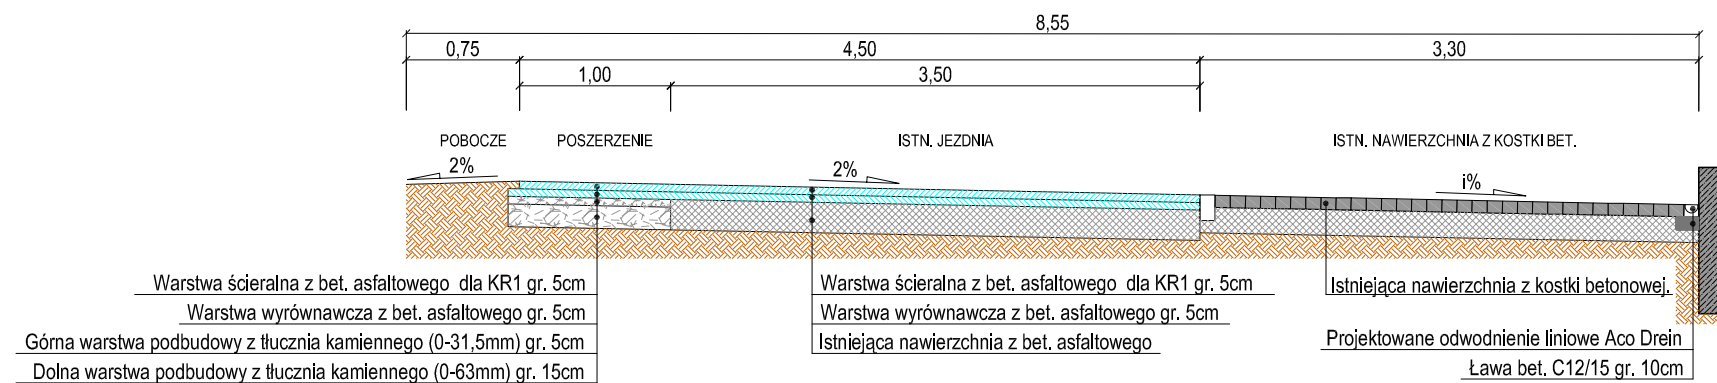


PRZEKRÓJ KONSTRUKCYJNY
od km 0+035 do km 0+260

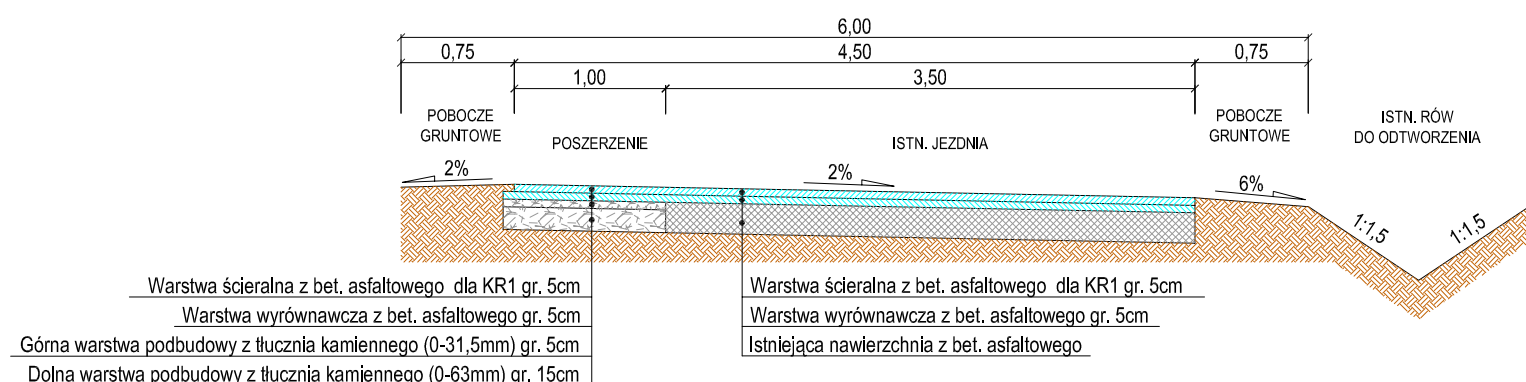

PRZEKRÓJ KONSTRUKCYJNY
od km 0+260 do km 0+607

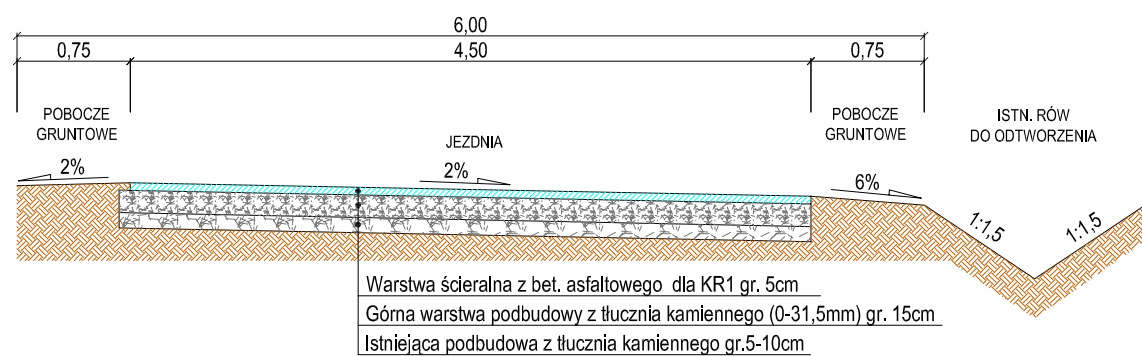

PRZEKRÓJ KONSTRUKCYJNY
od km 0+607 do km 0+957

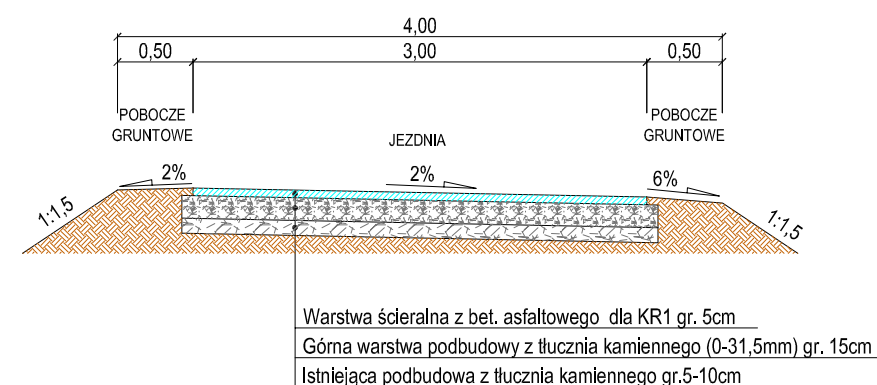

BIURO OBSŁUGI INWESTYCJI JAWBUD ul. Kwiatowa 8 62-570 Rychwał tel. 509 402 306 @ jawbud@wp.pl NIP: 665-225-99-80		INWESTOR: GMINA RYCHWAŁ Pl. Wolności 16 62-570 Rychwał	
TEMAT: PRZEBUDOWA DROGI GMINNEJ W M. FRANKI GM. RYCHWAŁ	STADIUM: PROJEKT BUDOWLANY		
LOKALIZACJA: GMINA RYCHWAŁ, OBRĘB FRANKI, DZIAŁKI NR 51,52	DATA: VI-2014r.		
TREŚĆ RYSUNKU: PRZEKROJE KONSTRUKCYJNE	SKALA: 1:50		
PROJEKTOWAŁ: Maria Zajder GP-7342/77/94 Spec. konstr.-inż. w zakr. drog	PODPIS: ASYST. PROJEKTANTA: Inż. Piotr Jaworski	PODPIS: NR RYSUNKU: 4.0	