


PRZEKRÓJ KONSTRUKCYJNY

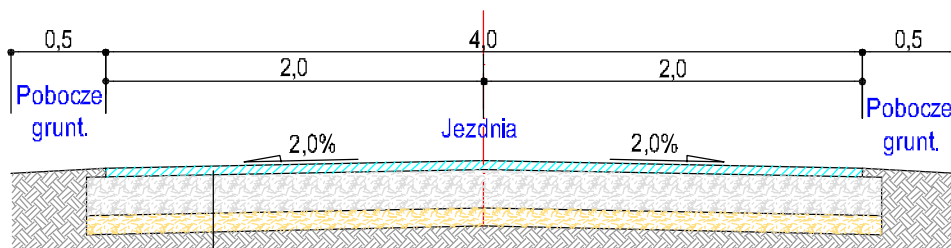

1. Warstwa ścieralna z bet. asfaltowego dla KR1 gr. 5cm
2. Górna w-wa podbudowy z tłucznia kamiennego 0-31,5 gr.20cm
3. Istniejąca nawierzchnia gruntowa

BIURO OBSŁUGI INWESTYCJI JAWBUD ul. Kwiatowa 8 62-570 Rychwał tel. 509 402 306 @ jawbud@wp.pl NIP: 663-225-89-80		INWESTOR: GMINA RYCHWAŁ Pl. Wolności 16 62-570 Rychwał		
TEMAT:	PRZEBUDOWA DROGI GMINNEJ W M. GLINY GM. RYCHWAŁ			STADIUM: PROJEKT BUDOWLANY
LOKALIZACJA:	Działka nr 231, obręb Gliny, gm. Rychwał, powiat koniński, woj. wielkopolskie			DATA: III-2016r.
TREŚĆ RYSUNKU:	PRZEKRÓJ KONSTRUKCYJNY			SKALA: 1 : 50
PROJEKTOWAŁ: Maria Zajder GP-7342/77/94 Spec. konstr.-inż. w zakr. drog	PODPIS:	ASYST. PROJEKTANTA: inż. Piotr Jaworski	PODPIS:	NR RYSUNKU: 3.0