


ELEWACJA WSCHODNIA 1:100

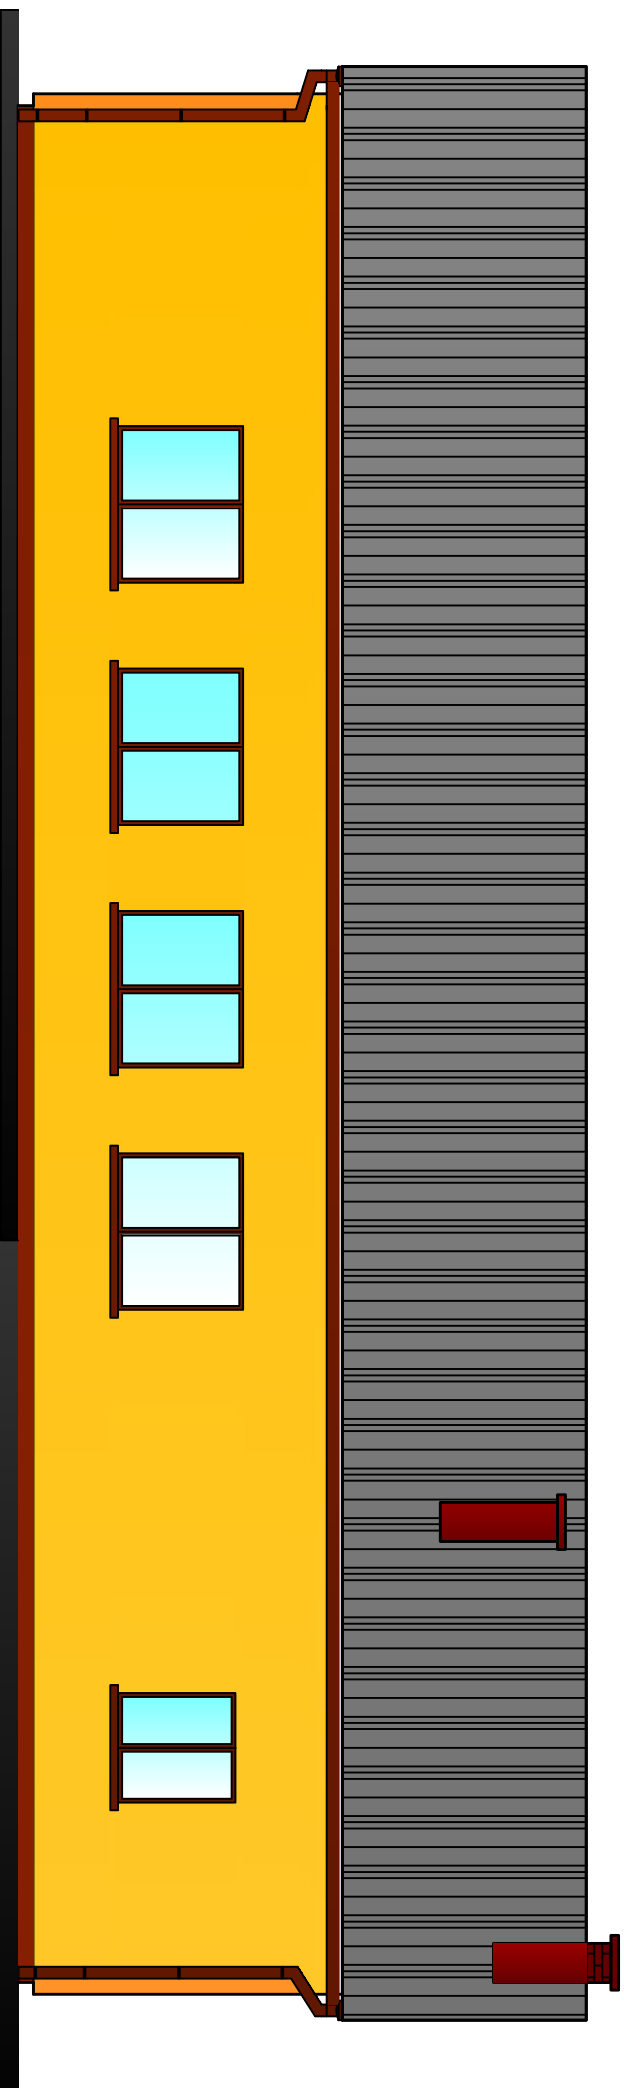

ELEWACJA ZACHODNIA 1:100

Objekt:	BUDYNEK DOMU KULTURY W MODLIBOGOWICACH		
Lokalizacja:	obręb 0012 Modlibogowice, gm. Rychnał działka nr 141/6		
Investor:	Gmina Rychnał		
Temat:	Przebudowa budynku Domu Kultury w Modlibogowicach.		
Nazwa rys:	Elewacje	Data: maj 2017	Skala 1:100
architektura konstrukcja	Miroslaw Willamowski	UAN.41/1/8346/II/99/86	
sprawdzaj: architektura	Agnieszka Ogródowczyk - Gruszczyńska	16/R-258/L/OIA/04	
sprawdzaj: konstrukcja	Elżbieta Jaworska	UAN.8346/II/36/88	4