


PRZEKRÓJ POPRZECZNY UKŁÓŻENIA PRZEPUSTU

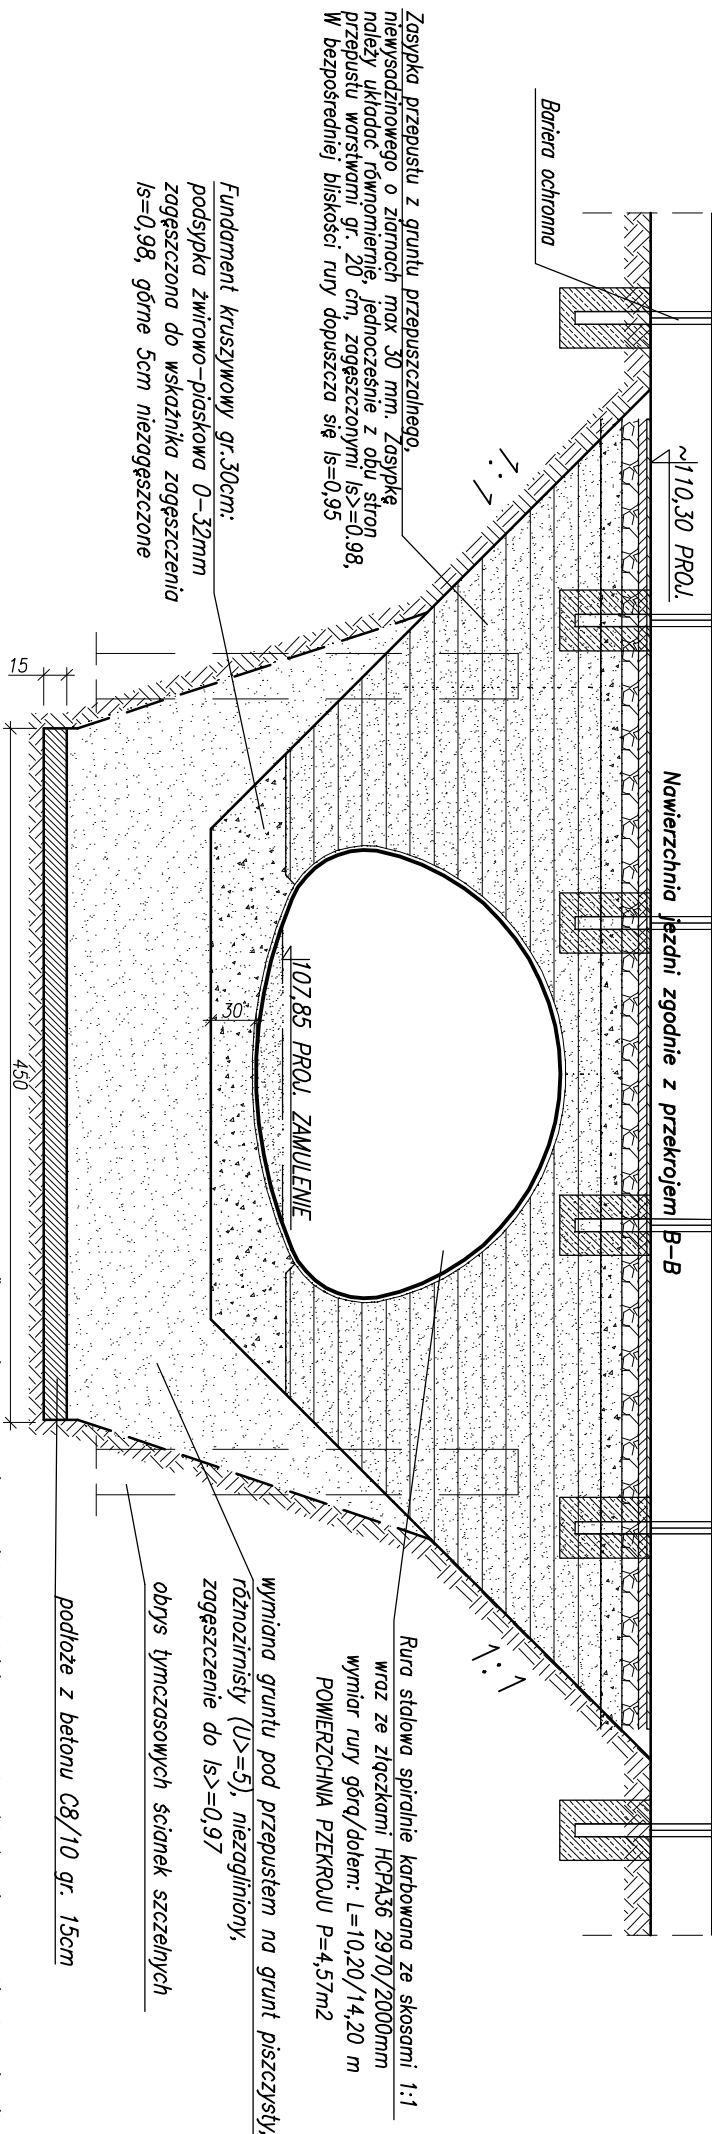

Zastrzeżenie: Zastrzeżenie się wszelkie prawa wynikające z prawa autorskiego. Rysunek inżynierski nie może być przetwarzany i udzielan bez zgody Pracowni Projektowej Janusz Dłużewski

PRACOWNIA PROJEKTOWA JANUSZ DŁUŻEWSKI
 ul. Świerkowa 37 A, 62-500 Konin

PRZEBUDOWA PRZEPUSTU W CIĄGU DRÓGI POWIATOWEJ NR 3248P
 W M. GLINY

Budowa: GLINY, GM. RYCHWAŁ, POWIAT KONIŃSKI, WOJ. WIELKOPOLSKIE

Investor: GMINA RYCHWAŁ
 ZLECENIODAWCA: ZARZĄD DRÓG POWIATOWYCH W KONINIE
 PLAC WOLNOŚCI 16, 62-570 RYCHWAŁ
 dokumentacji: UL. ŚWIĘTOJAŃSKA 20d, 62-500 KONIN

Nazwa załącznika: PRZEKRÓJ POPRZECZNY PRZEBUDOWYWANEGO PRZEPUSTU

Imię i nazwisko	specjalność	nr uprawnień	podpis	zaf. nr
Projektował: mgr inż. Jakub Dłużewski	inżynier - hydrotechn.	WKP/0233/POOH/14		3.2
Sprawdził: mgr inż. Karol Ślisiński	inżynier - hydrotechn.	WKP/0343/POOH/17		
Projektował: inż. Adam Chmielewski	drogowa	WKP/0231/POOD/06		
Sprawdził: mgr inż. Ruffin Jarka	drogowa	WKP/0294/POOD/12		
Opracował: mgr inż. Janusz Dłużewski	wodno - melior.	GP 7342/18/92		
Stadium: PB	Skala: 1:20	Data: 07.2020 r.		str.