

Pik. = 0,00
Rze = 107,62


Pik. = 50,00
Rze = 107,42

Pik. = 100,00
Rze = 107,55

Pik. = 210,39
Rze = 107,86

Skala pionowa 1:50
Skala pozioma 1:500

P.P. = 104,00

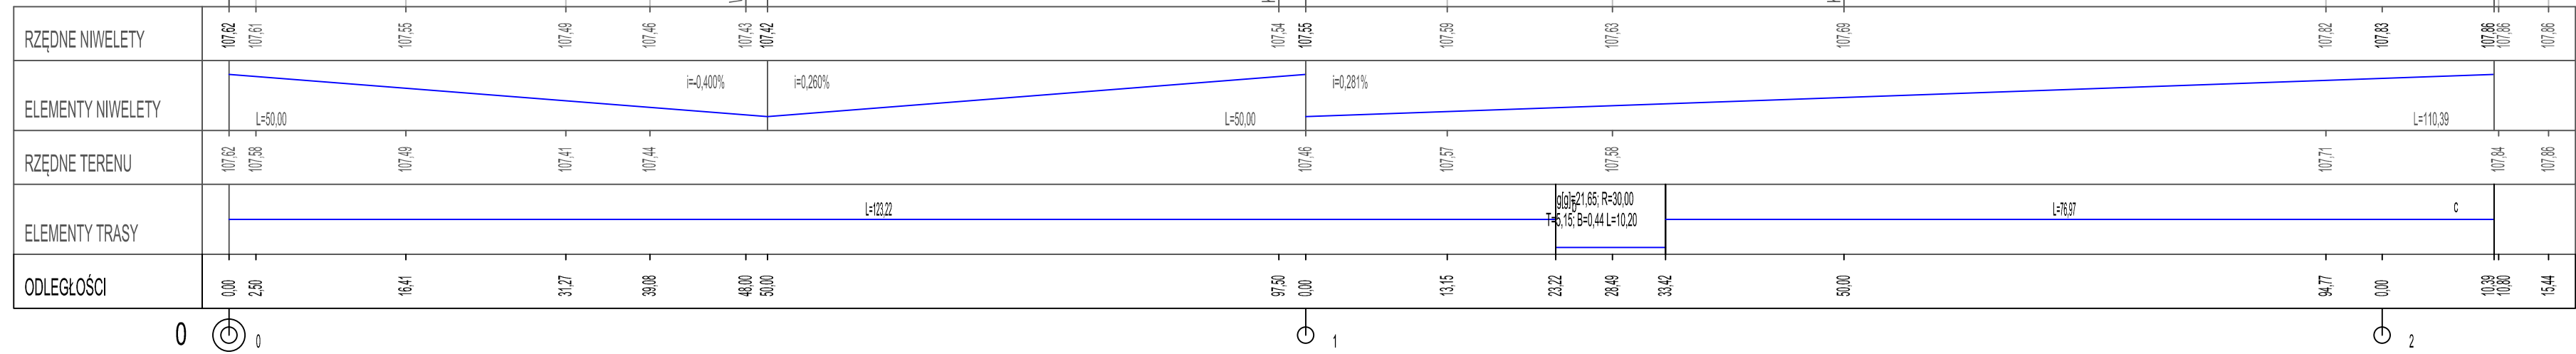

TEMAT:	PRZEBUDOWA ULICY CHAABROWEJ, SZALWIOWEJ, RUMIAKOWEJ, MAKOWEJ WRAZ Z CHODNIKIEM PRZY UL. ŁĄKOWEJ
STADIUM:	PROJEKT BUDOWLANY
BRANŻA:	DROGOWA
TREŚĆ RYSUNKU:	PRZEKRÓJ PODŁUŻNY UL. RUMIAKOWEJ
NR DZIAŁKI:	GMINA RYCHWAŁ OBREB RYCHWAŁ POWIAT KONIŃSKI WOJEWÓDZTWO WIELKOPOLSKIE

STANOWISKO	IMIE I NAZWISKO	PODPIS
PROJEKTOWAŁ	inż. Artur Szymczak	
BRANŻA DROGOWA:	WKP/0065/PWOD/05 Spec. konstr.-inż. w zakr. drog	
SPRAWDZIŁ:	inż. Stanisław Wajrak	
BRANŻA DROGOWA	GT.8346/II/13/77 Spec. konstr.-inż. w zakr. drog	

DATA:	SKALA:	NR RYSUNKU:
08.2019	1 : 50/500	7