


SCHEMAT STUDNI KANALIZACYJNEJ

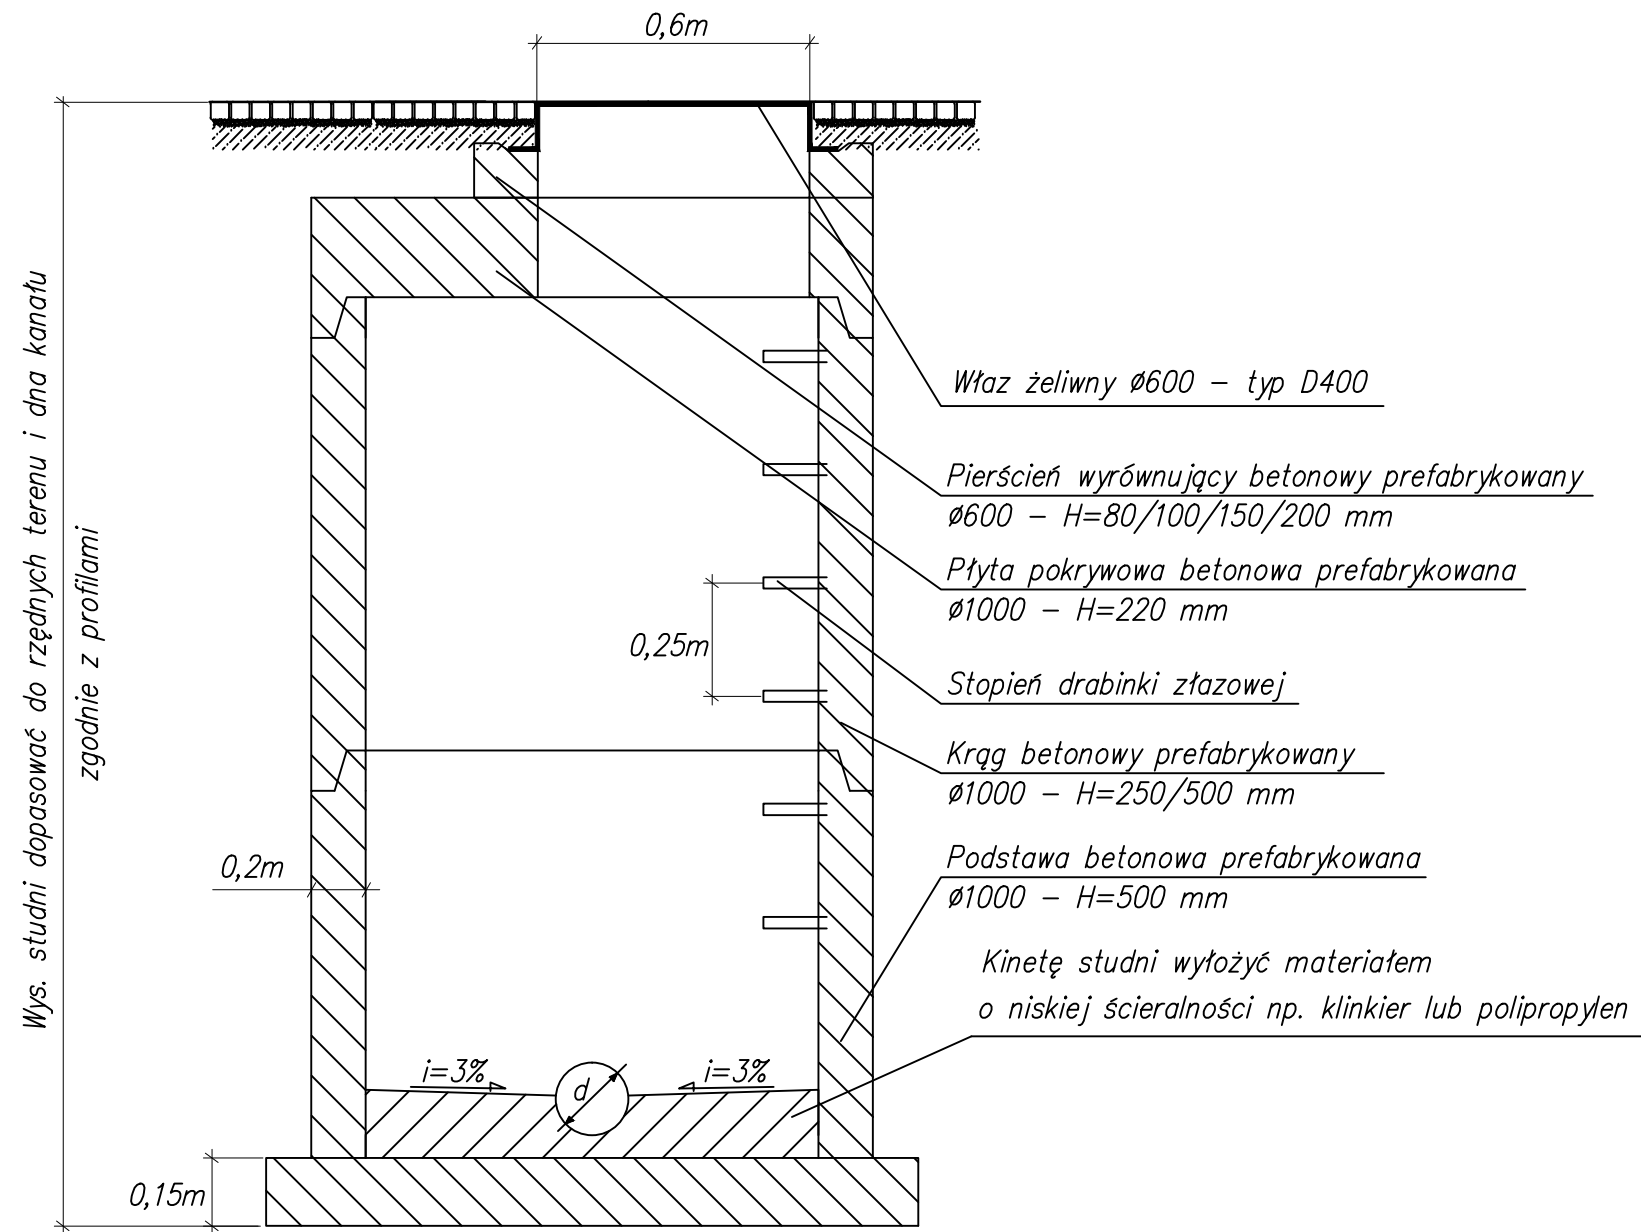

TEMAT:	BUDOWA ULICY CHRABOWEJ, SZAŁWIOWEJ, RUMIANKOWEJ, MAKOWEJ WRAZ Z CHODNIKIEM PRZY UL. ŁĄKOWEJ
STADIUM:	PROJEKT BUDOWLANY
BRANŻA:	SANITARNA
TREŚĆ RYSUNKU:	SCHEMAT STUDZIENKI KANALIZACJI DESZCZOWEJ
NR DZIAŁKI:	GMINA RYCHWAŁ OBRĘB RYCHWAŁ POWIAT KONIŃSKI WOJEWÓDZTWO WIELKOPOLSKIE

STANOWISKO	IMIE I NAZWISKO	PODPIS
PROJEKTOWAŁ BRANŻA INSTALACYJNA (INST. SANIT.):	mgr inż. Jacek Ruminkiewicz WKP/0272/POOS/14 Specjalność instalacyjna	
SPRAWDZIŁ BRANŻA INSTALACYJNA (INST. SANIT.):	mgr inż. Krzysztof Geraga WKP/0161/PWOS/13 Specjalność instalacyjna	

DATA:	SKALA:	NR RYSUNKU:
07.2019	-	S/02