


Wyrys ze studium uwarunkowan i kierunków zagospodarowania przestrzennego gminy i miasta Rychnów skala 1 : 10 000

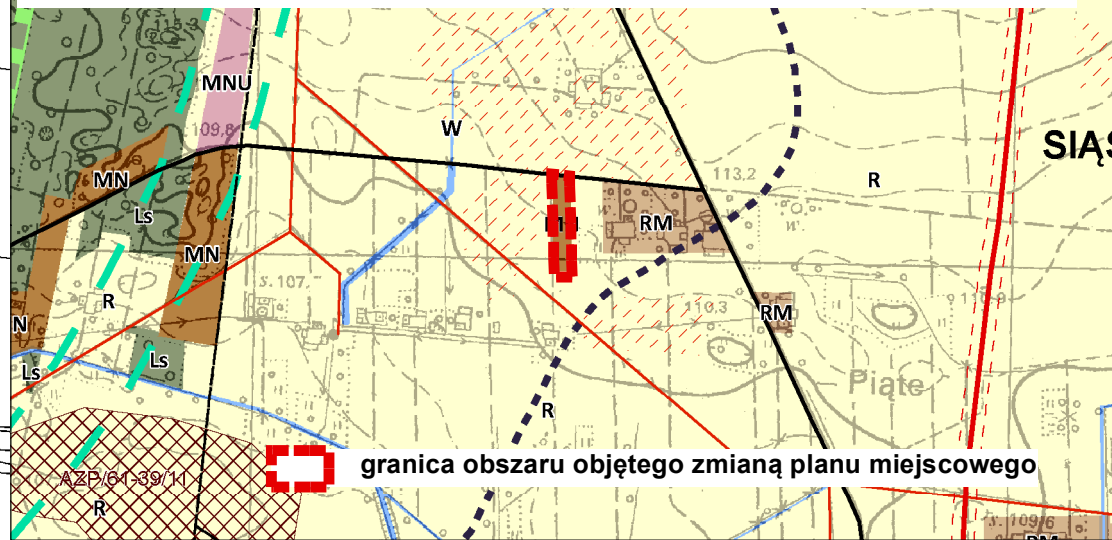

granica obszaru objętego zmianą planu miejscowego

6.169.22.18.4.4

OZNACZENIA

- Granica obszaru objętego planem
- Linie rozgraniczające tereny o różnym przeznaczeniu lub różnych zasadach zagospodarowania
- Nieprzekraczalna linia zabudowy
- MN Teren zabudowy mieszkaniowej jednorodzinnej