


ZMIANA MIEJSCOWEGO PLANU ZAGOSPODAROWANIA PRZESTRZENNEGO GMINY I MIASTA RYCHWAŁ  
W ZAKRESIE WYBRANYCH TERENÓW - ETAP XVI  
ZAŁĄCZNIK NR 30 - ŚWIĘCIA  
PROJEKT - WYŁOŻENIE DO PUBLICZNEGO WGLĄDU

SKALA 1 : 1000

0 10 20 30 40 m

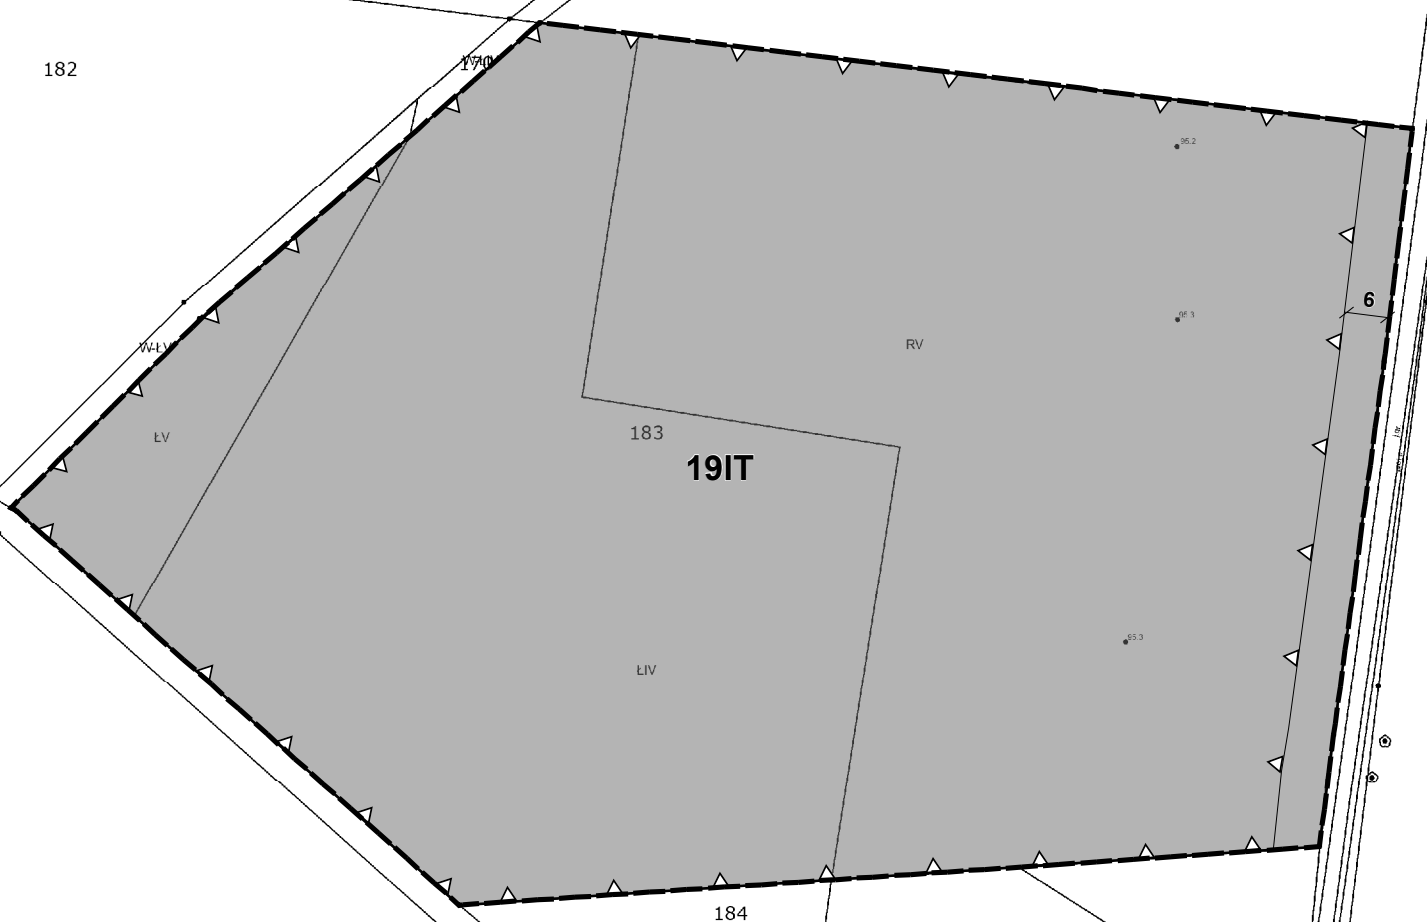

**OZNACZENIA**

- Granica obszaru objętego planem
- Linie rozgraniczające tereny o różnym przeznaczeniu lub różnych zasadach zagospodarowania
- Nieprzekraczalna linia zabudowy
- IT Teren infrastruktury technicznej