




**ZMIANA MIEJSCOWEGO PLANU ZAGOSPODAROWANIA PRZESTRZENNEGO GMINY I MIASTA RYCHWAŁ W ZAKRESIE WYBRANYCH TERENÓW - ETAP XVI
JAROSZEWICE GRODZIECKIE**

ZAŁĄCZNIK NR 5 DO UCHWAŁY NR XXXVIII/276/21 RADY MIEJSKIEJ W RYCHWALE Z DNIA 30 GRUDNIA 2021 R.

455

SKALA 1 : 1000

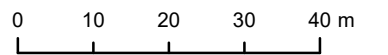

454

OZNACZENIA

- Granica obszaru objętego planem
- Linie rozgraniczające tereny o różnym przeznaczeniu lub różnych zasadach zagospodarowania
- Nieprzekraczalna linia zabudowy
- MN Teren zabudowy mieszkaniowej jednorodzinnej
- R Teren rolniczy

OZNACZENIA INFORMACYJNE

- Napowietrzna elektroenergetyczna linia średniego napięcia

3R

445


444

443

446

1398

Wyrys ze studium uwarunkowań i kierunków zagospodarowania przestrzennego gminy i miasta Rychwał skala 1 : 10 000

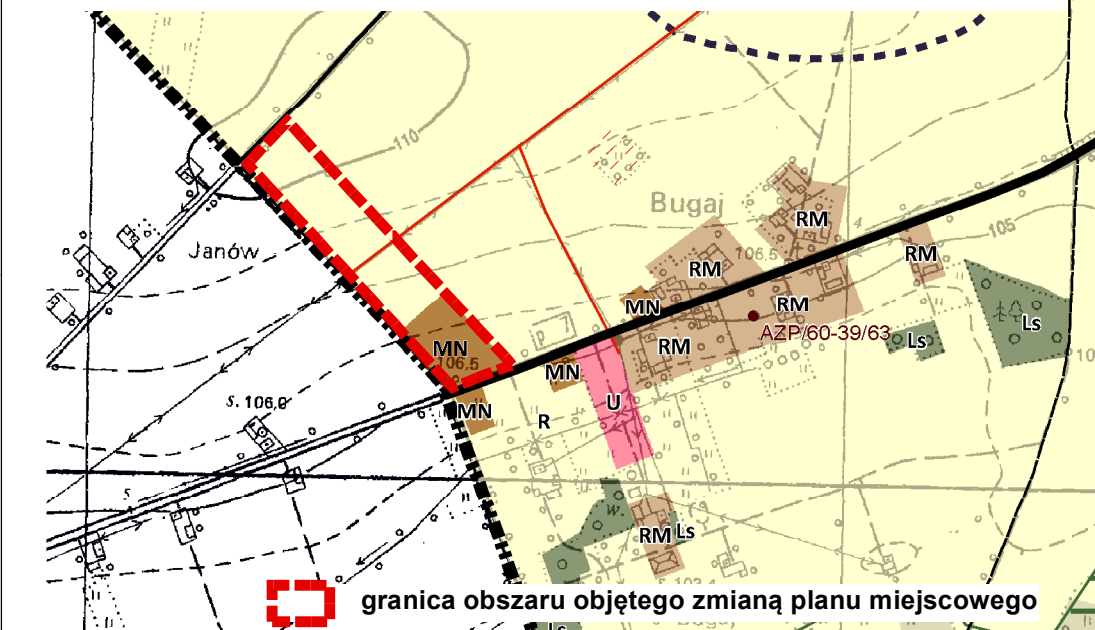

granica obszaru objętego zmianą planu miejscowego

2MN

RIVb