




SKALA 1:1000

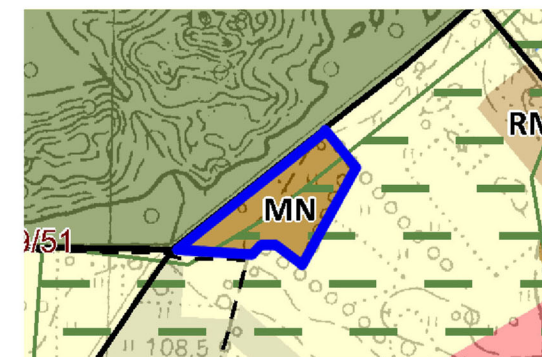

- | | |
|---|---|
|  | OBSZAR OBJĘTY PLANEM |
|  | GRANICE OBRĘBÓW EWIDENCYJNYCH |
|  | MN TERENY ZABUDOWY MIESZKANIOWEJ JEDNORODZINNEJ |
|  | R TERENY ROLNE |
|  | Łs TERENY LASÓW |
|  | Ł TERENY ŁĄK, PASTWISK I NIEUŻYTKÓW |
|  | — DROGI PUBLICZNE KLASY LOKALNEJ/DOJAZDOWEJ |
|  | — EKOLOGICZNY SYSTEM WODNO-ŁAKOWY |

WYRYS ZE STUDIUM UWARUNKOWAŃ I KIERUNKÓW ZAGOSPODAROWANIA PRZESTRZENNEGO
GMINY I MIASTA RYCHWAŁ PRZYJĘTEGO UCHWAŁA NR V/37/19 Z DNIA 15 LUTEGO 2019 R.

OZNACZENIA GRAFICZNE UŻYTE W PLANIE:


- | | |
|---|--|
|  | granica obszaru objętego planem |
|  | linia rozgraniczająca tereny o różnym przeznaczeniu
lub różnych zasadach zagospodarowania |
|  | nieprzekraczalna linia zabudowy |
|  | teren zabudowy mieszkaniowej jednorodzinnej |
|  | proponowany podział na działki budowlane |
|  | informacyjne oznaczenie obsługi komunikacyjnej |
|  | zwykmiarowane odległości mierzone w metrach |

Załącznik Nr 4.6
do Uchwały Nr XVI/123/20
Rady Miejskiej w Rychwale
z dnia 17 lutego 2020 r.



ZMIANA MIEJSCOWEGO PLANU ZAGOSPODAROWANIA PRZESTRZENNEGO GMINY I MIASTA RYCHNÓW - ETAP XV
OBRĘB RYBIE

SKALA 1:1000


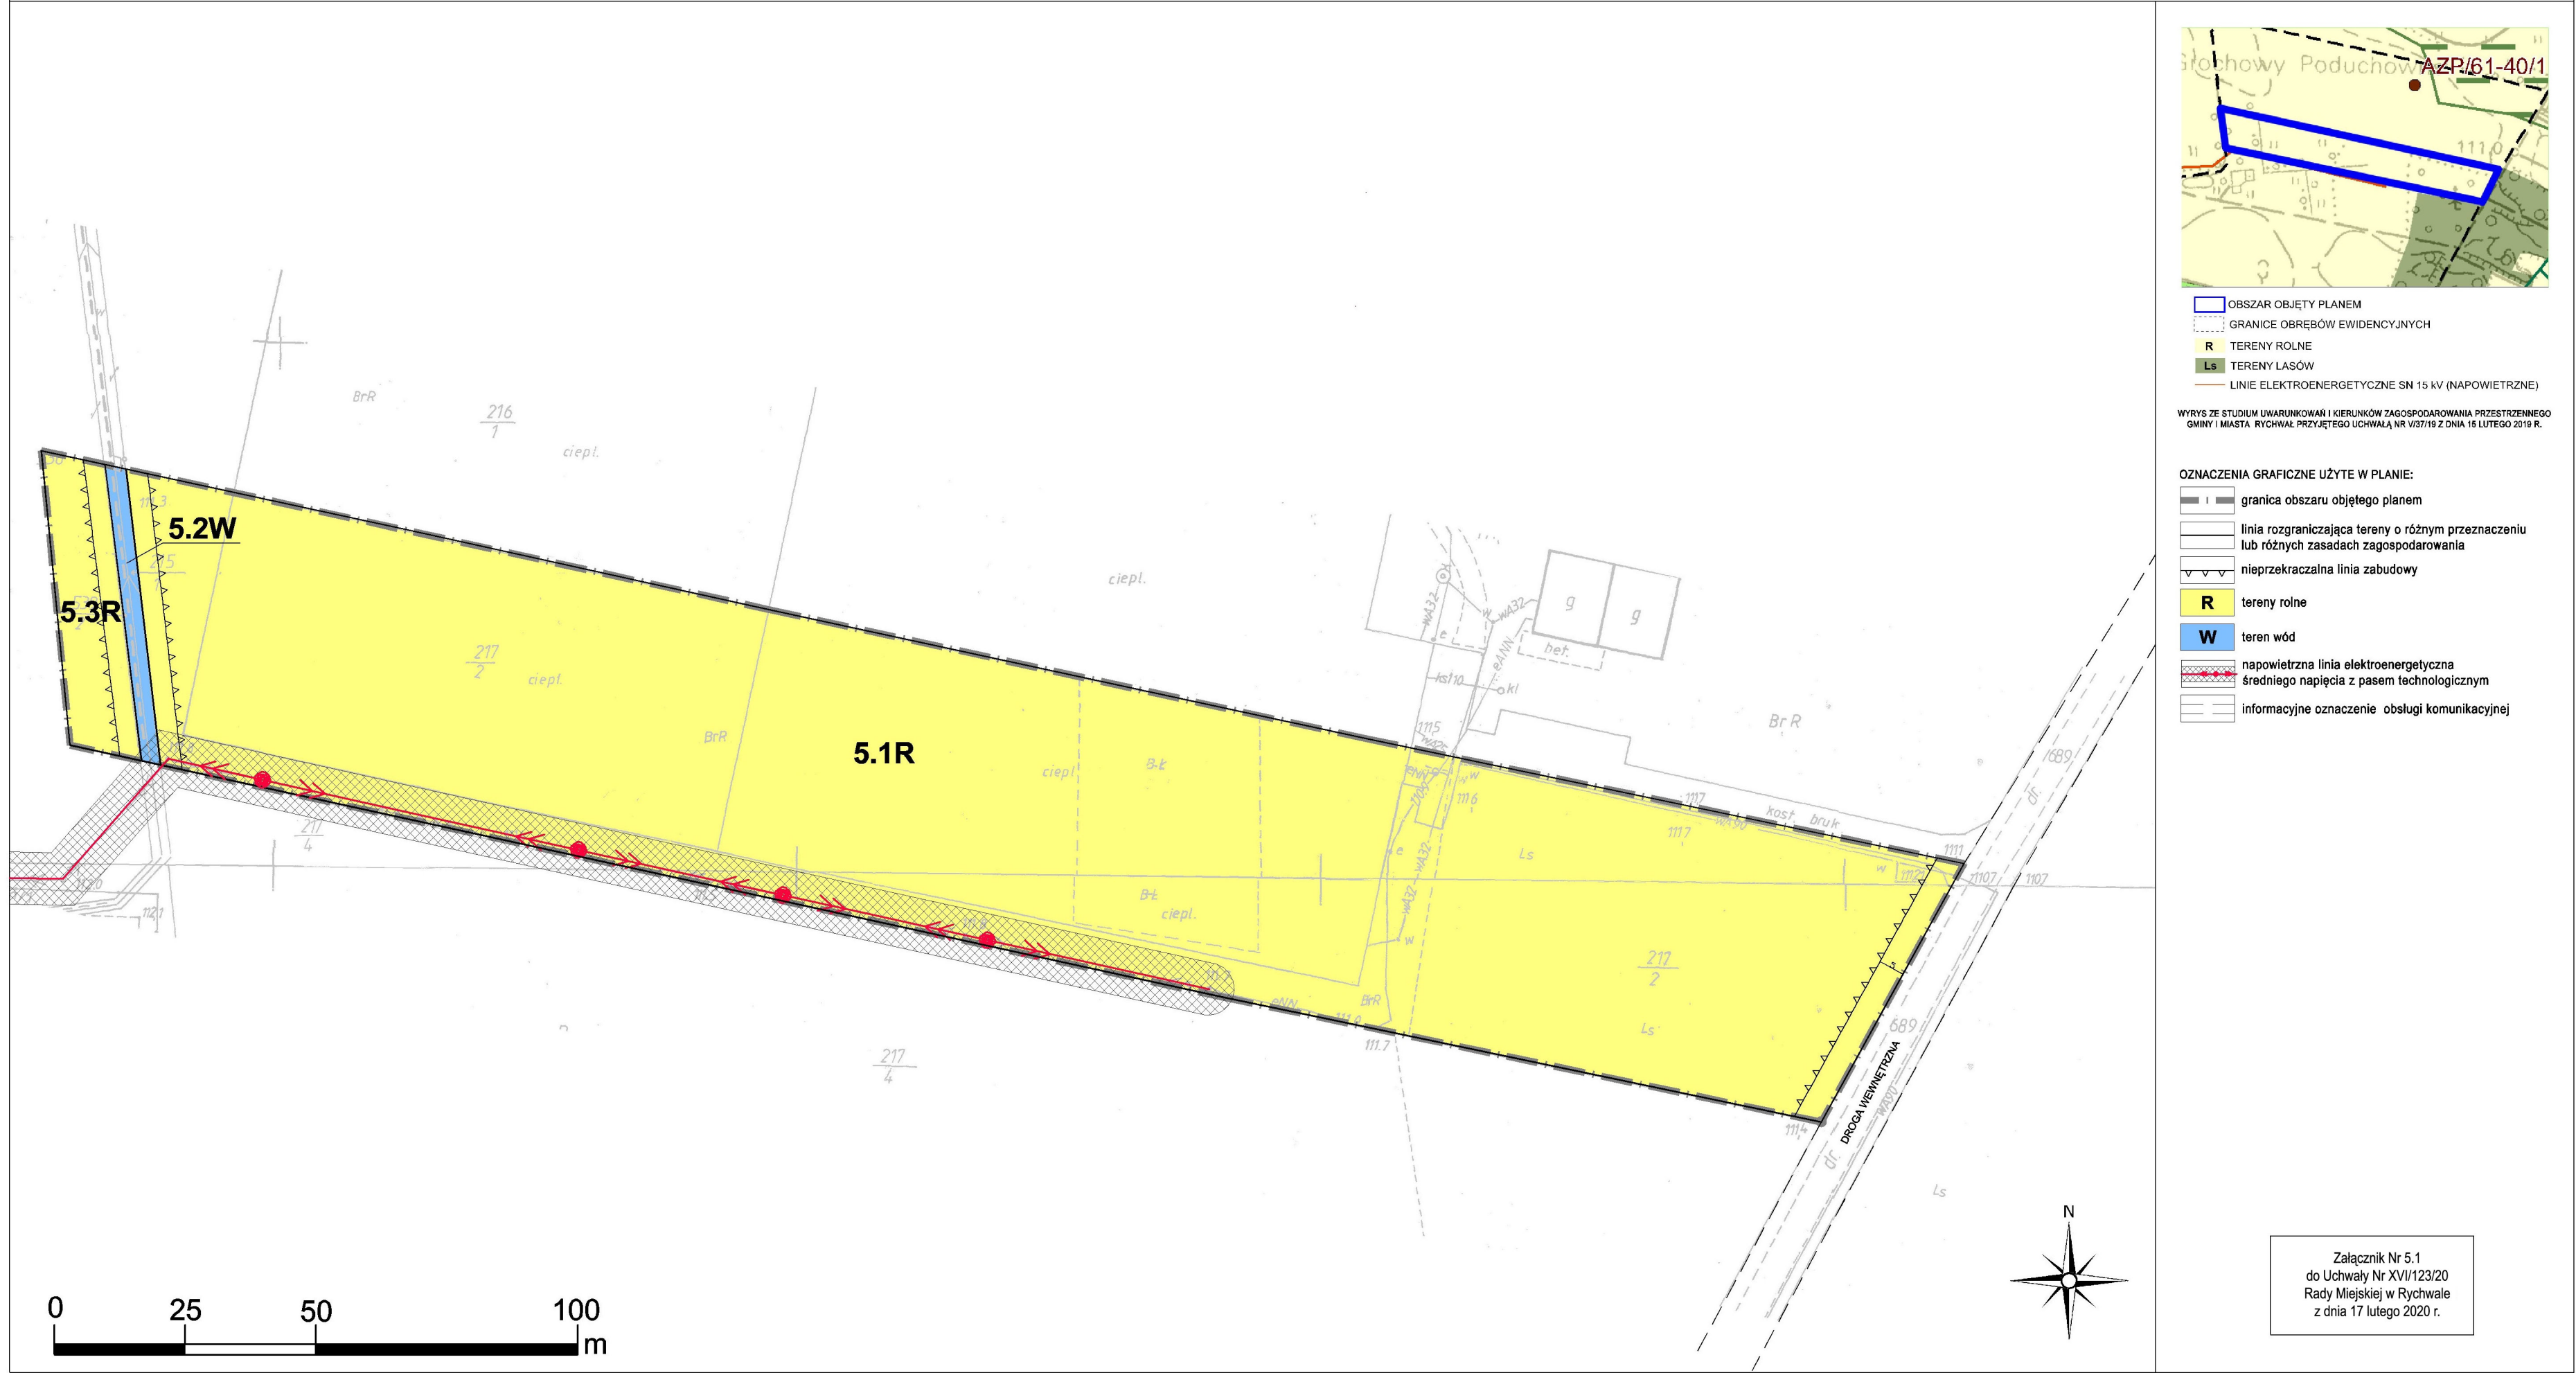




ZMIANA MIEJSCOWEGO PLANU ZAGOSPODAROWANIA PRZESTRZENNEGO GMINY I MIASTA RYCHWAŁ - ETAP XV

OBRĘB ZŁOTKOWY

SKALA 1:1000

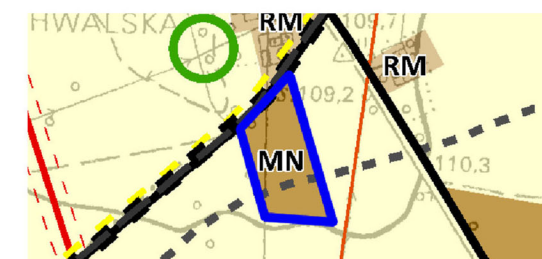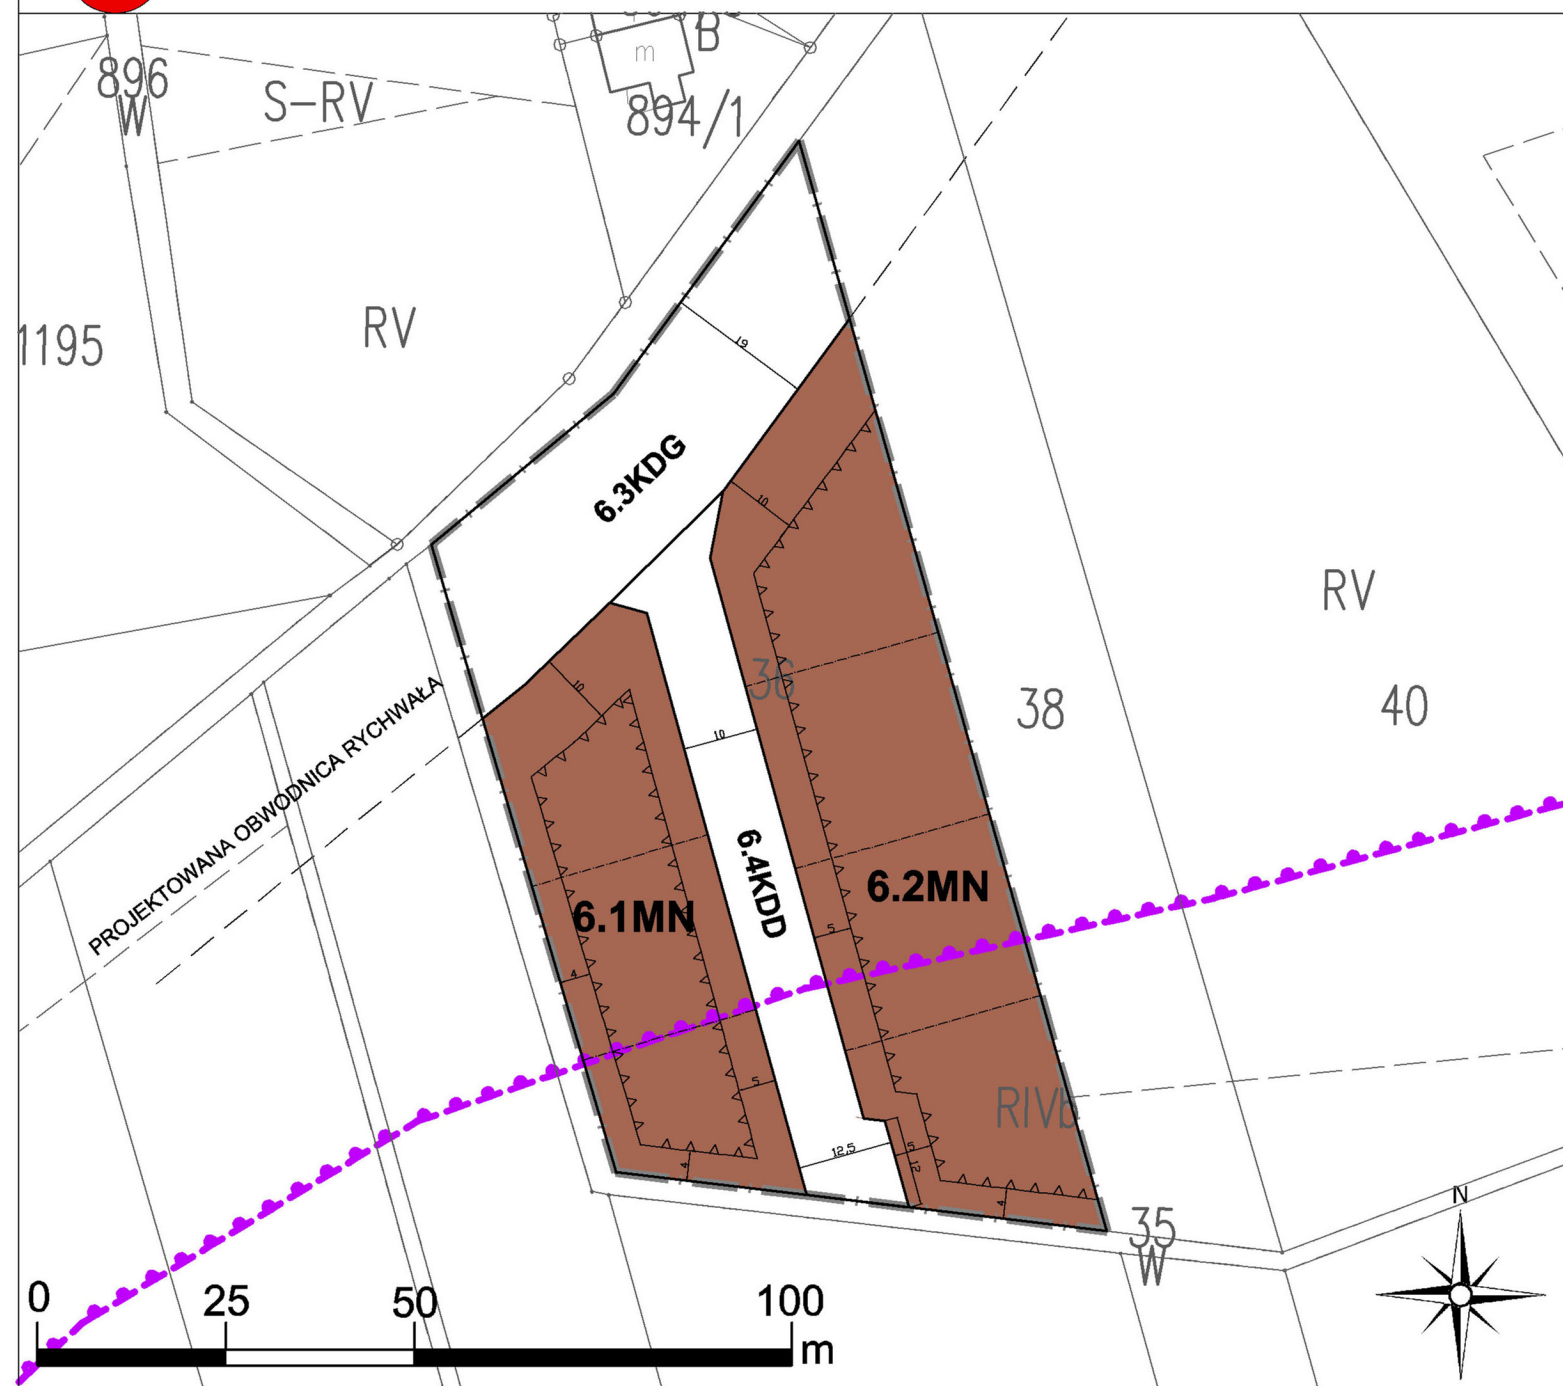


- OBSZAR OBJĘTY PLANEM
- GRANICA MIASTA RYCHWAŁ
- MN TERENY ZABUDOWY MIESZKANIOWEJ JEDNORODZINNEJ
- RM TERENY O WIODĄCEJ FUNKCJI ZABUDOWY ZAGRODOWEJ
- R TERENY ROLNE
- DROGI PUBLICZNE KLASY ZBIORCZEJ/LOKALNEJ
- PROJEKTOWANA OBWODNICA RYCHWAŁA
- LINIE ELEKTROENERGETYCZNE SN 15 kV (NAPOWIETRZNE)
- UDOKUMENTOWANE ZŁOŻA WĘGLA BRUNATNEGO

WYRYS ZE STUDIUM UWARUNKOWAŃ I KIERUNKÓW ZAGOSPODAROWANIA PRZESTRZENNEGO GMINY I MIASTA RYCHWAŁ PRZYJĘTY UCHWAŁĄ NR V/37/19 Z DNIA 15 LUTEGO 2019 R.

OZNACZENIA GRAFICZNE UŻYTE W PLANIE:

- granica obszaru objętego planem
- linia rozgraniczająca tereny o różnym przeznaczeniu lub różnych zasadach zagospodarowania
- nieprzekraczalna linia zabudowy
- MN tereny zabudowy mieszkaniowej jednorodzinnej
- KDG teren drogi publicznej klasy głównej
- KDD teren drogi publicznej klasy dojazdowej
- granica złoża węgla brunatnego WB16755 "Grochowy - Siąszyce"
- proponowany podział na działki budowlane
- informacyjne oznaczenie obsługi komunikacyjnej
- zwymerowane odległości mierzone w metrach

Załącznik Nr 6.1
do Uchwały Nr XVI/123/20
Rady Miejskiej w Rychnowie
z dnia 17 lutego 2020 r.

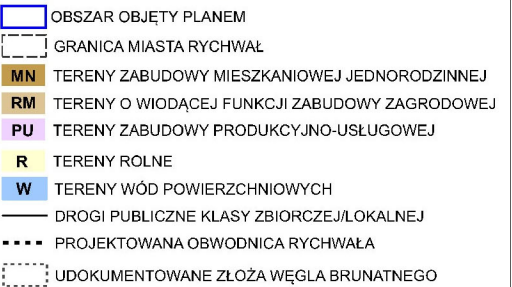

WYRYS ZE STUDIUM UWARUNKOWAŃ I KIERUNKÓW ZAGOSPODAROWANIA PRZESTRZENNEGO
GMINY I MIASTA RYCHWAŁ PRZYJĘTEGO UCHWAŁĄ NR V/37/19 Z DNIA 15 LUTEGO 2019 R.

OZNACZENIA GRAFICZNE UŻYTE W PLANIE

- | | |
|---|---|
|  | granica obszaru objętego planem |
|  | linia rozgraniczająca tereny o różnym przeznaczeniu lub różnych zasadach zagospodarowania |
|  | nieprzekraczalna linia zabudowy |
|  | tereny zabudowy mieszkaniowej jednorodzinnej |
|  | teren zabudowy zagrodowej |
|  | teren rolny |
|  | teren zieleni naturalnej |
|  | teren wód |
|  | teren drogi publicznej klasy głównej |
|  | teren drogi wewnętrznej |
|  | proponowany podział na działki budowlane |
|  | informacyjne oznaczenie obsługi komunikacyjnej |
|  | zwymerowane odległości mierzone w metrach |

cały obszar objęty planem znajduje się w granicach złoża węgla brunatnego WB16755 "Grochowy - Siaszyce"



Załącznik Nr 6.2
do Uchwały Nr XVI/123/20
Rady Miejskiej w Rychwale
z dnia 17 lutego 2020 r.



ZMIANA MIEJSCOWEGO PLANU ZAGOSPODAROWANIA PRZESTRZENNEGO GMINY I MIASTA RYCHWAŁ - ETAP XV

OBRĘB JAROSZEWICE RYCHWAŁSKIE

SKALA 1:1000

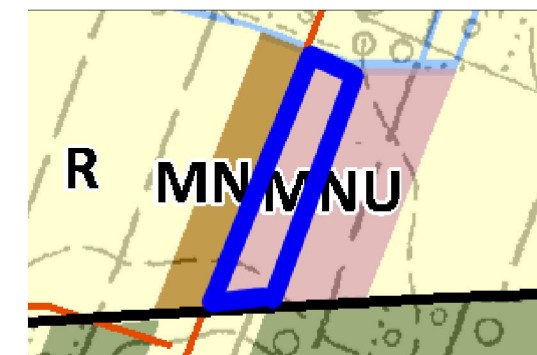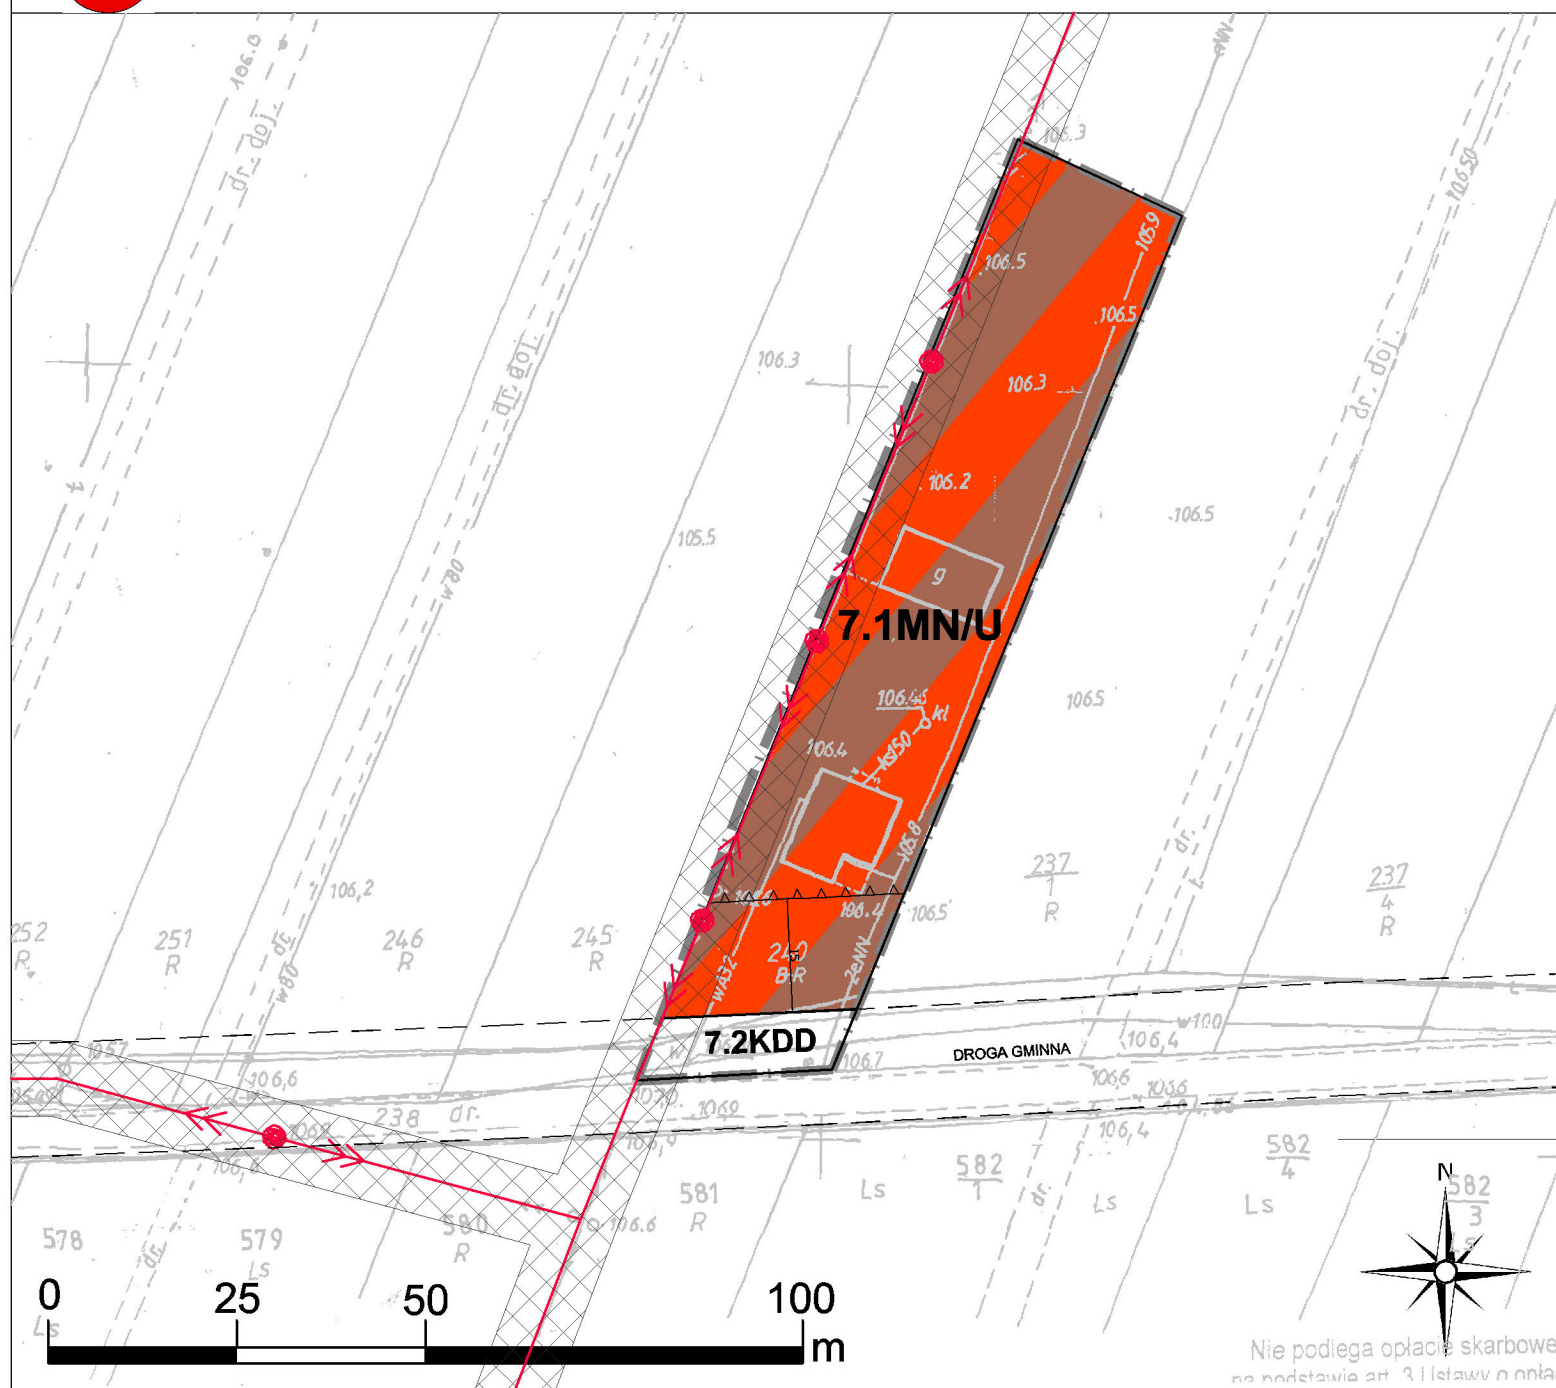



- OBSZAR OBJĘTY PLANEM
- MN TERENY ZABUDOWY MIESZKANIOWEJ JEDNORODZINNEJ
- MNU TERENY ZABUDOWY MIESZKANIOWEJ JEDNORODZINNEJ I USŁUGOWEJ
- R TERENY ROLNE
- Ls TERENY LASÓW
- W TERENY WÓD POWIERZCHNIOWYCH
- DROGI PUBLICZNE KLASY ZBIORCZEJ/LOKALNEJ
- LINIE ELEKTROENERGETYCZNE SN 15 kV (NAPOWIETRZNE)

WYRYS ZE STUDIUM UWARUNKOWAŃ I KIERUNKÓW ZAGOSPODAROWANIA PRZESTRZENNEGO GMINY I MIASTA RYCHWAŁ PRZYJĘTEGO UCHWAŁĄ NR V/37/19 Z DNIA 15 LUTEGO 2019 R.

OZNACZENIA GRAFICZNE UŻYTE W PLANIE:

- granica obszaru objętego planem
- linia rozgraniczająca tereny o różnym przeznaczeniu lub różnych zasadach zagospodarowania
- nieprzekraczalna linia zabudowy
- MN/U teren zabudowy mieszkaniowej jednorodzinnej z dopuszczeniem zabudowy usługowej
- KDD teren drogi publicznej klasy dojazdowej
- napowietrzne linie elektroenergetyczne średniego napięcia z pasami technologicznymi
- informacyjne oznaczenie obsługi komunikacyjnej
- zwymerowane odległości mierzone w metrach

Załącznik Nr 7.1
do Uchwały Nr XVI/123/20
Rady Miejskiej w Rychnowie
z dnia 17 lutego 2020 r.

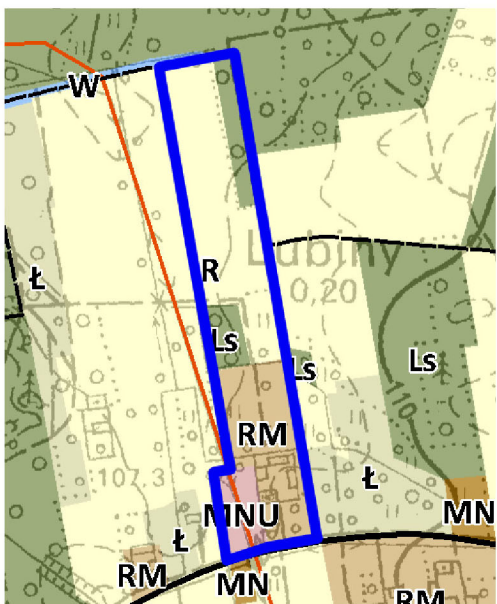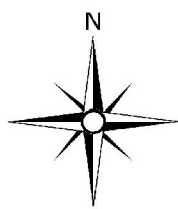


- OBZAR OBJEY PLANEM
GRANICE OBRĘBÓW EWIDENCYJNYCH
TERENY ZABUDOWY MIESZKANIOWEJ JEDNORODZINNEJ
TERENY ZABUDOWY MIESZKANIOWEJ JEDNORODZINNEJ (USŁUGOWEJ)
TERENY O WODACEJ FUNKCJI ZABUDOWY ZAGRODOWEJ
TERENY ROLNE
TERENY ŁĄK, PASTWISK I NIEUZYTKÓW
TERENY LASÓW
TERENY WÓD POWIERZCHNIOWYCH
DROGI PUBLICZNE KLASY LOKALNEJ/DOJAZDOWEJ
LINIE ELEKTROENERGETYCZNE SN 15 kV (NAPOWIETRZNE)

WYRYS ZE STUDIUM UWARUNKOWAŃ I KIERUNKÓW ZAGOSPODAROWANIA PRZESTRZENNEGO GMINY I MIASTA RYCHNÓW PRZYJĘTOGO UCHWAŁĄ NR V/37/19 Z DNIA 15 LUTEGO 2019 R.

OZNACZENIA GRAFICZNE UŻYTE W PLANIE:

- granica obszaru objętego planem
linia rozgraniczająca tereny o różnym przeznaczeniu lub różnych zasadach zagospodarowania
nieprzekraczalna linia zabudowy
teren zabudowy mieszkaniowej jednorodzinnej z dopuszczeniem zabudowy usługowej
teren zabudowy zagrodowej
teren rolny
tereny lasów
teren drogi publicznej klasy lokalnej
napowietrzna linia elektroenergetyczna średniego napięcia z pasem technologicznym
informacyjne oznaczenie obsługi komunikacyjnej
zwymerowane odległości mierzone w metrach

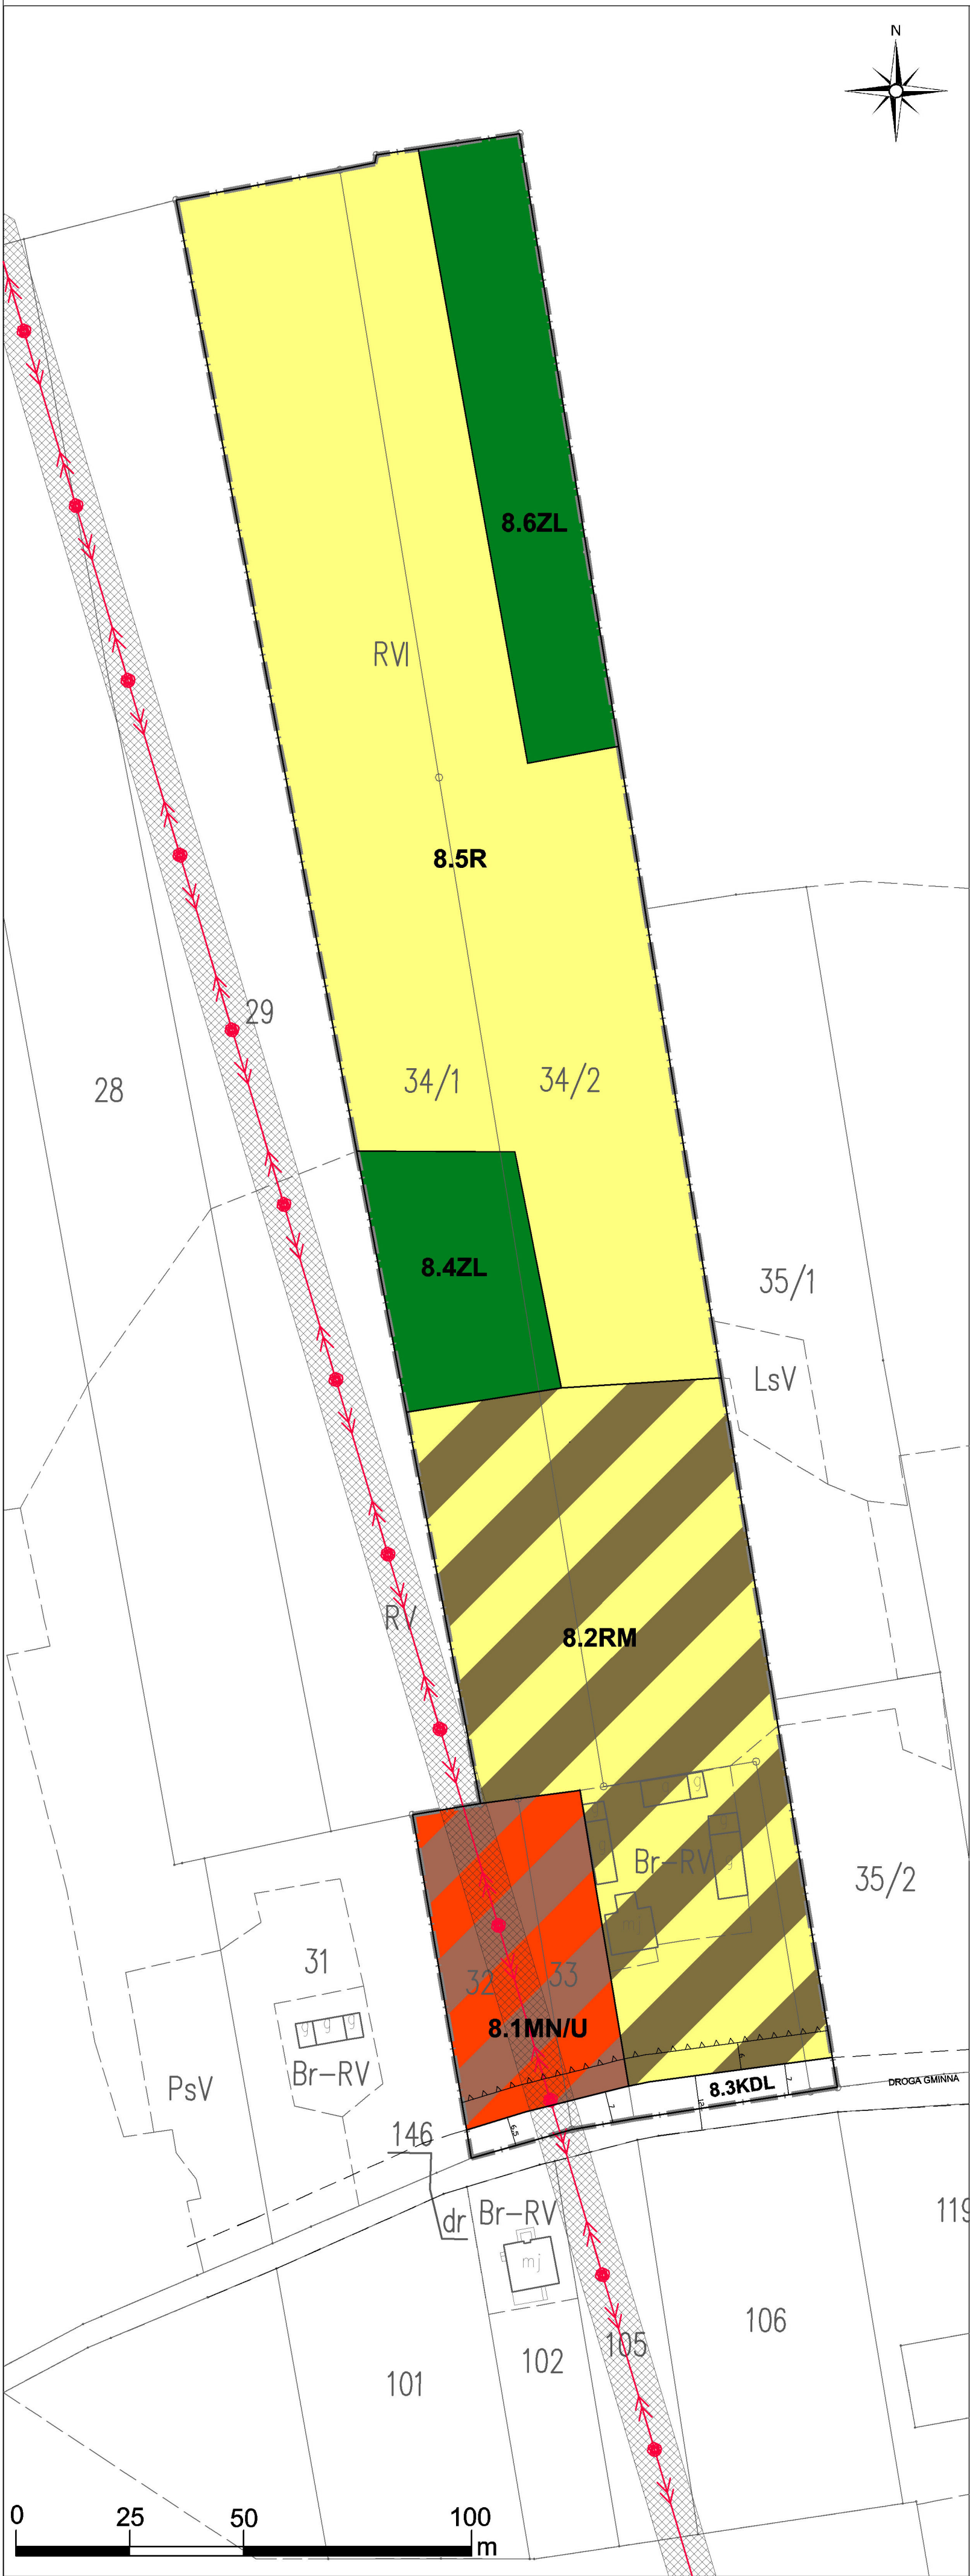



SKALA 1:1000



WYRYS ZE STUDIUM UWARUNKOWAŃ I KIERUNKÓW ZAGOSPODAROWANIA PRZESTRZENNE
GMINY I MIASTA RYCHAŁ PRZYJETEGO UCHWAŁA NR V/37/19 Z DNIA 15 LUTEGO 2019 R.

OZNACZENIA GRAFICZNE UŻYTE W PLANIE:

- | | |
|---|--|
|  | granica obszaru objętego planem |
|  | linia rozgraniczająca tereny o różnym przeznaczeniu
lub różnych zasadach zagospodarowania |
|  | nieprzekraczalna linia zabudowy |
|  | teren zabudowy usługowej |
|  | teren drogi publicznej klasy dojazdowej |
|  | informacyjne oznaczenie obsługi
komunikacyjnej |
|  | zwymerowane odległości mierzone w metrach |
|  | informacyjne oznaczenie terenu drogi publicznej
klasy dojazdowej na podstawie obowiązującego planu
miejscowego |

cały obszar objęty planem znajduje się w strefie ograniczeń w realizacji zabudowy wynikającej z przepisów ustawy z dnia 20 maja 2016 r. o inwestycjach w zakresie elektrowni wiatrowych





Załącznik Nr 8.2
do Uchwały Nr XVI/123/20
Rady Miejskiej w Rychwale
z dnia 17 lutego 2020 r.



ZMIANA MIEJSCOWEGO PLANU ZAGOSPODAROWANIA PRZESTRZENNEGO GMINY I MIASTA RYCHNÓW - ETAP XV

OBRĘB KUCHARY BOROWE

SKALA 1:1000

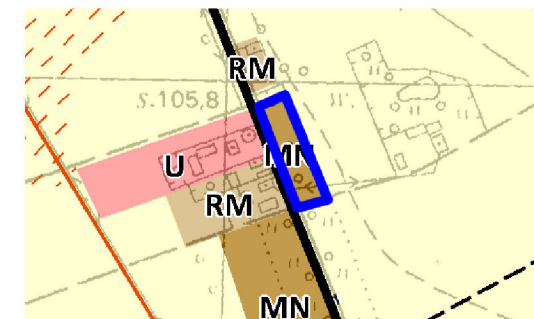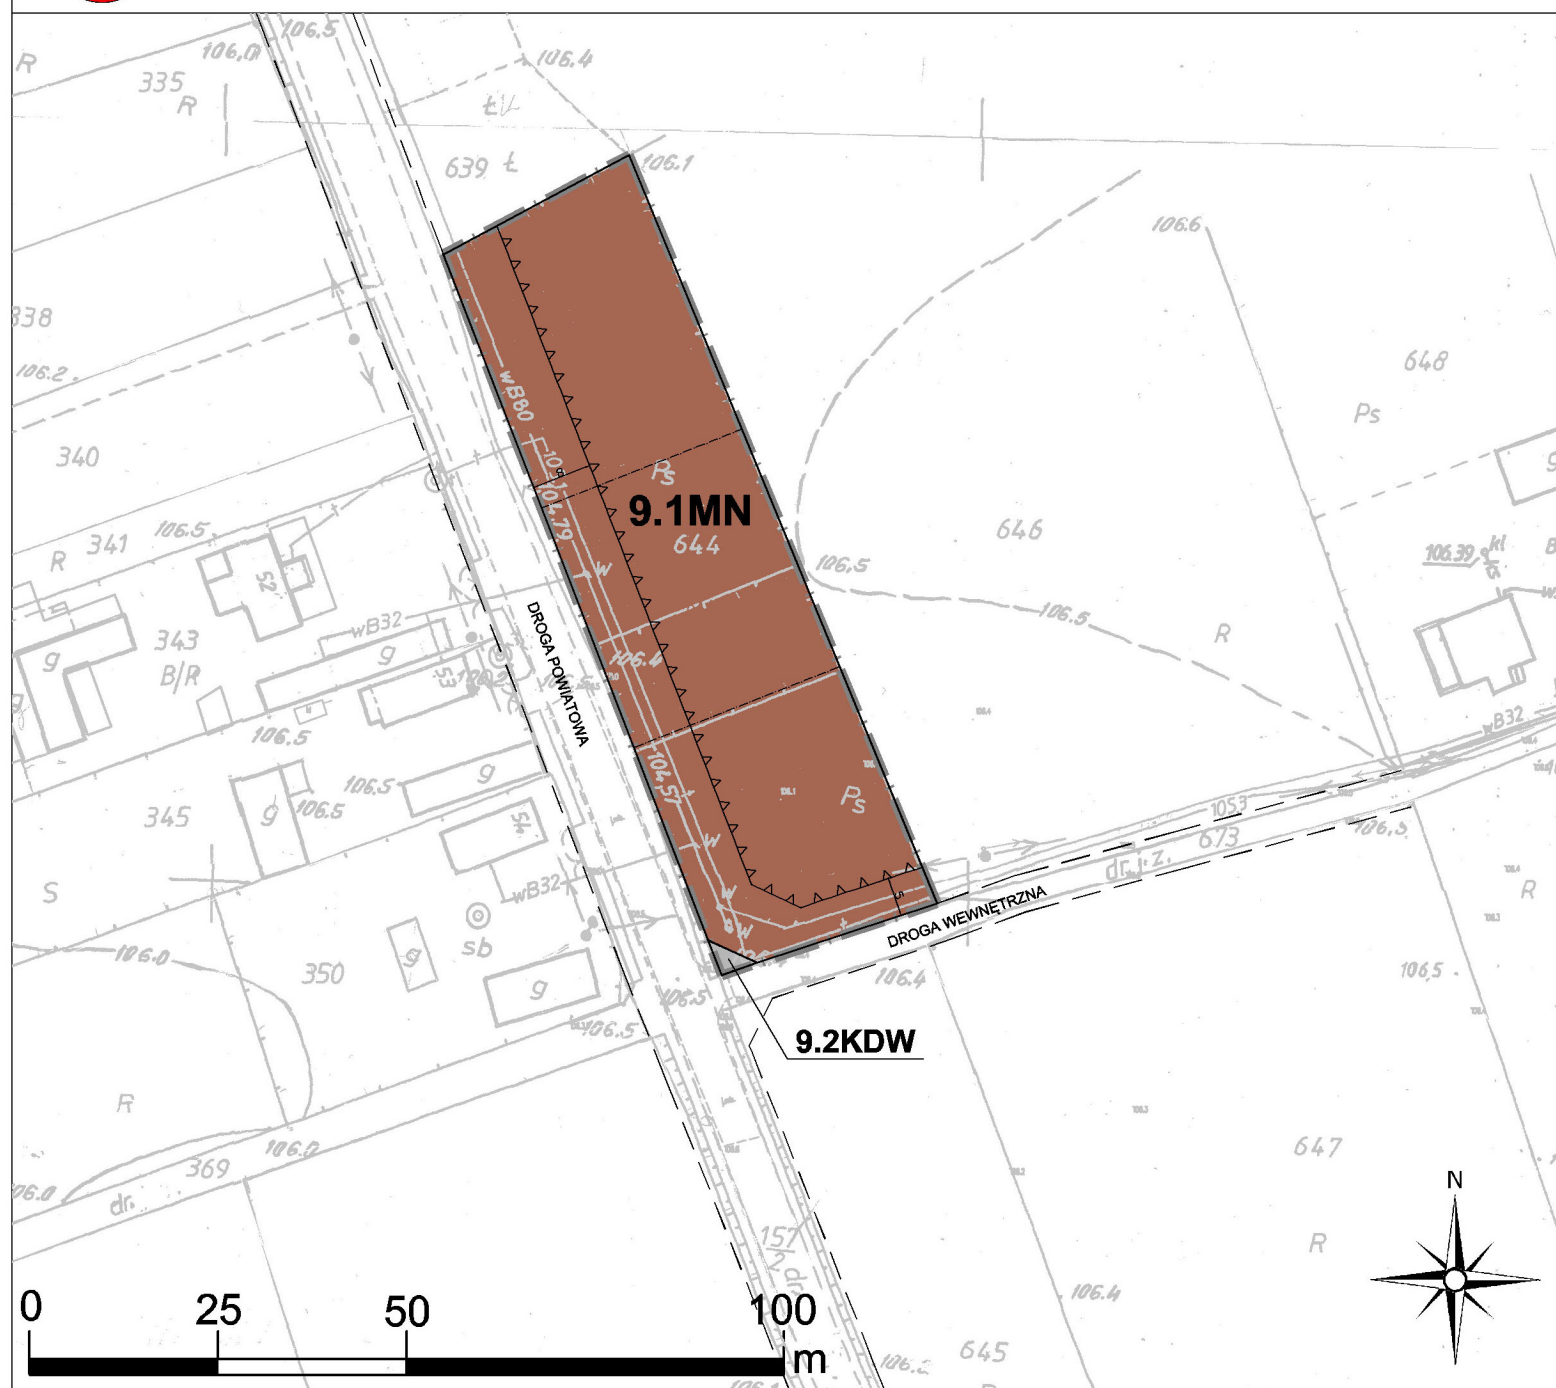

- OBZAR OBJĘTY PLANEM
- MN TERENY ZABUDOWY MIESZKANIOWEJ JEDNORODZINNEJ
- RM TERENY O WIODĄCEJ FUNKCJI ZABUDOWY ZAGRODOWEJ
- U TERENY ZABUDOWY USŁUGOWEJ
- R TERENY ROLNE
- DROGI PUBLICZNE KLASY ZBIORCZEJ/LOKALNEJ

WYRYS ZE STUDIUM UWARUNKOŃ I KIERUNKÓW ZAGOSPODAROWANIA PRZESTRZENNEGO GMINY I MIASTA RYCHNÓW PRZYJĘTY UCHWAŁĄ NR V/37/19 Z DNIA 15 LUTEGO 2019 R.

OZNACZENIA GRAFICZNE UŻYTE W PLANIE:

- granica obszaru objętego planem
- linia rozgraniczająca tereny o różnym przeznaczeniu lub różnych zasadach zagospodarowania
- nieprzekraczalna linia zabudowy
- MN teren zabudowy mieszkaniowej jednorodzinnej
- KDW teren drogi wewnętrznej
- proponowany podział na działki budowlane
- informacyjne oznaczenie obsługi komunikacyjnej
- 10 — zwymiarowane odległości mierzone w metrach


Załącznik Nr 9.1
do Uchwały Nr XVI/123/20
Rady Miejskiej w Rychnowie
z dnia 17 lutego 2020 r.



ZMIANA MIEJSCOWEGO PLANU ZAGOSPODAROWANIA PRZESTRZENNEGO GMINY I MIASTA RYCHWAŁ - ETAP XV

KUCHARY BOROWE

SKALA 1:1000

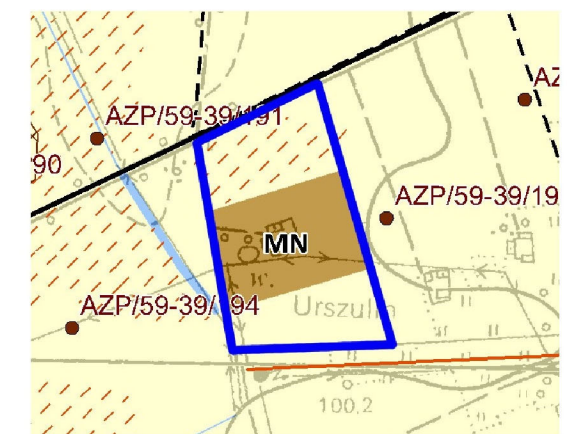

- OBSZAR OBJĘTY PLANEM
- GRANICE OBRĘBÓW EWIDENCYJNYCH
- MN TERENY ZABUDOWY MIESZKANIOWEJ JEDNORODZINNEJ
- R TERENY ROLNE
- W TERENY WÓD POWIERZCHNIOWYCH
- DROGI PUBLICZNE KLASY LOKALNEJ/DOJAZDOWEJ
- GLEBY III KLASY BONITACYJNEJ

WYRYS ZE STUDIUM UWARUNKÓW I KIERUNKÓW ZAGOSPODAROWANIA PRZESTRZENNEGO GMINY I MIASTA RYCHWAŁ PRZYJĘTEGO UCHWAŁĄ NR VI/37/19 Z DNIA 15 LUTEGO 2019 R.

- OZNACZENIA GRAFICZNE UŻYTE W PLANIE:
- granica obszaru objętego planem
- linia rozgraniczająca tereny o różnym przeznaczeniu lub różnych zasadach zagospodarowania
- nieprzekraczalna linia zabudowy
- MN/U teren zabudowy mieszkaniowej jednorodzinnej z dopuszczeniem zabudowy usługowej
- RM teren zabudowy zagrodowej
- R teren rolny
- KDW teren drogi wewnętrznej
- informacyjne oznaczenie obsługi komunikacyjnej
- zwymerowane odległości mierzone w metrach

cały obszar objęty planem znajduje się w strefie ograniczeń w realizacji zabudowy wynikającej z przepisów ustawy z dnia 20 maja 2016 r. o inwestycjach w zakresie elektrowni wiatrowych



Załącznik Nr 9.2
do Uchwały Nr XVI/123/20
Rady Miejskiej w Rychwale
z dnia 17 lutego 2020 r.



ZMIANA MIEJSCOWEGO PLANU ZAGOSPODAROWANIA PRZESTRZENNEGO GMINY I MIASTA RYCHWAŁ - ETAP XV

OBRĘB KUCHARY BOROWE

SKALA 1:1000

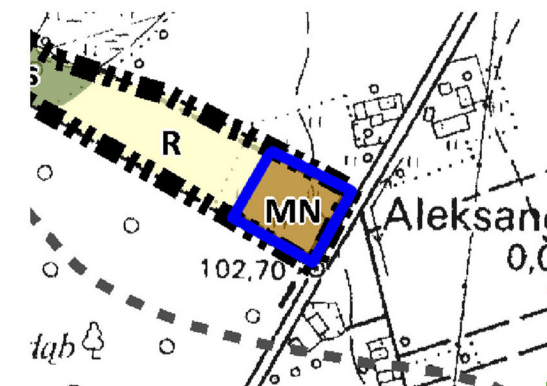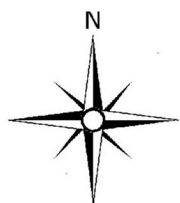

- OBSZAR OBJĘTY PLANEM
- GRANICA GMINY RYCHWAŁ
- MN TERENY ZABUDOWY MIESZKANIOWEJ JEDNORODZINNEJ
- R TERENY ROLNE

WYRYS ZE STUDIUM UWARUNKOWAŃ I KIERUNKÓW ZAGOSPODAROWANIA PRZESTRZENNEGO GMINY I MIASTA RYCHWAŁ PRZYJĘTEGO UCHWAŁĄ NR V/37/19 Z DNIA 15 LUTEGO 2019 R.

OZNACZENIA GRAFICZNE UŻYTE W PLANIE:

- granica obszaru objętego planem
- linia rozgraniczająca tereny o różnym przeznaczeniu lub różnych zasadach zagospodarowania
- nieprzekraczalna linia zabudowy
- MN tereny zabudowy mieszkaniowej jednorodzinnej
- informacyjne oznaczenie granicy administracyjnej gminy
- informacyjne oznaczenie obsługi komunikacyjnej
- zwymerowane odległości mierzone w metrach



Załącznik Nr 9.3
do Uchwały Nr XVI/123/20
Rady Miejskiej w Rychno
z dnia 17 lutego 2020 r.



ZMIANA MIEJSCOWEGO PLANU ZAGOSPODAROWANIA PRZESTRZENNEGO GMINY I MIASTA RYCHWAŁ - ETAP XV

OBRĘB ŚWIĘCIA

SKALA 1:1000

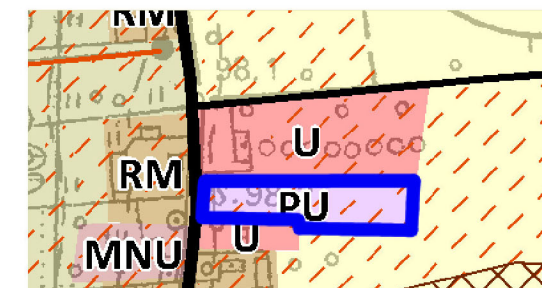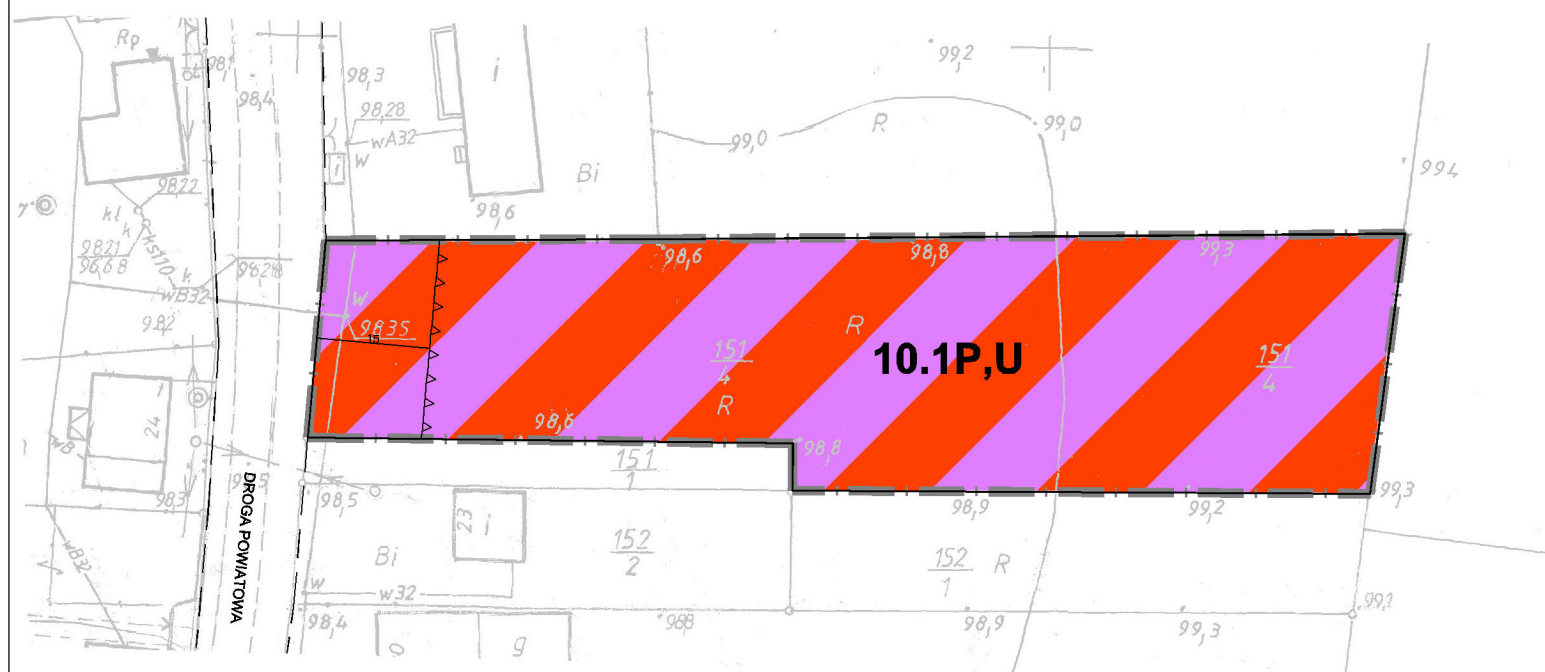

- OBSZAR OBJĘTY PLANEM
- MNU TERENY ZABUDOWY MIESZKANIOWEJ JEDNORODZINNEJ I USŁUGOWEJ
- RM TERENY O WIODĄCEJ FUNKCJI ZABUDOWY ZAGRODOWEJ
- U TERENY ZABUDOWY USŁUGOWEJ
- PU TERENY ZABUDOWY PRODUKCYJNO-USŁUGOWEJ
- R TERENY ROLNE
- DROGI PUBLICZNE KLASY ZBIORCZEJ/LOKALNEJ
- GLEBY III KLASY BONITACYJNEJ

WYRYS ZE STUDIUM UWARUNKOWAŃ I KIERUNKÓW ZAGOSPODAROWANIA PRZESTRZENNEGO GMINY I MIASTA RYCHWAŁ PRZYJĘTEGO UCHWAŁĄ NR V/37/19 Z DNIA 15 LUTEGO 2019 R.

OZNACZENIA GRAFICZNE UŻYTE W PLANIE:

- granica obszaru objętego planem
- linia rozgraniczająca tereny o różnym przeznaczeniu lub różnych zasadach zagospodarowania
- nieprzekraczalna linia zabudowy
- P,U teren zabudowy produkcyjnej i usługowej
- informacyjne oznaczenie obsługi komunikacyjnej
- 10 — wymiarowane odległości mierzone w metrach



cały obszar planu znajduje się w strefie ograniczeń w realizacji zabudowy wynikającej z przepisów ustawy z dnia 20 maja 2016 r. o inwestycjach w zakresie elektrowni wiatrowych oraz w granicach GZWP nr 151 Konin - Koło - Turek

Załącznik Nr 10.1
do Uchwały Nr XVII/123/20
Rady Miejskiej w Rychwale
z dnia 17 lutego 2020 r.



ZMIANA MIEJSCOWEGO PLANU ZAGOSPODAROWANIA PRZESTRZENNEGO GMINY I MIASTA RYCHNÓW - ETAP XV
OBRĘB ZOSINKI

SKALA 1:1000

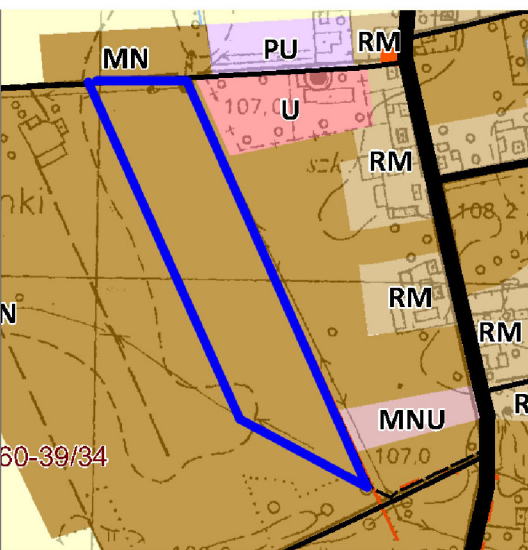
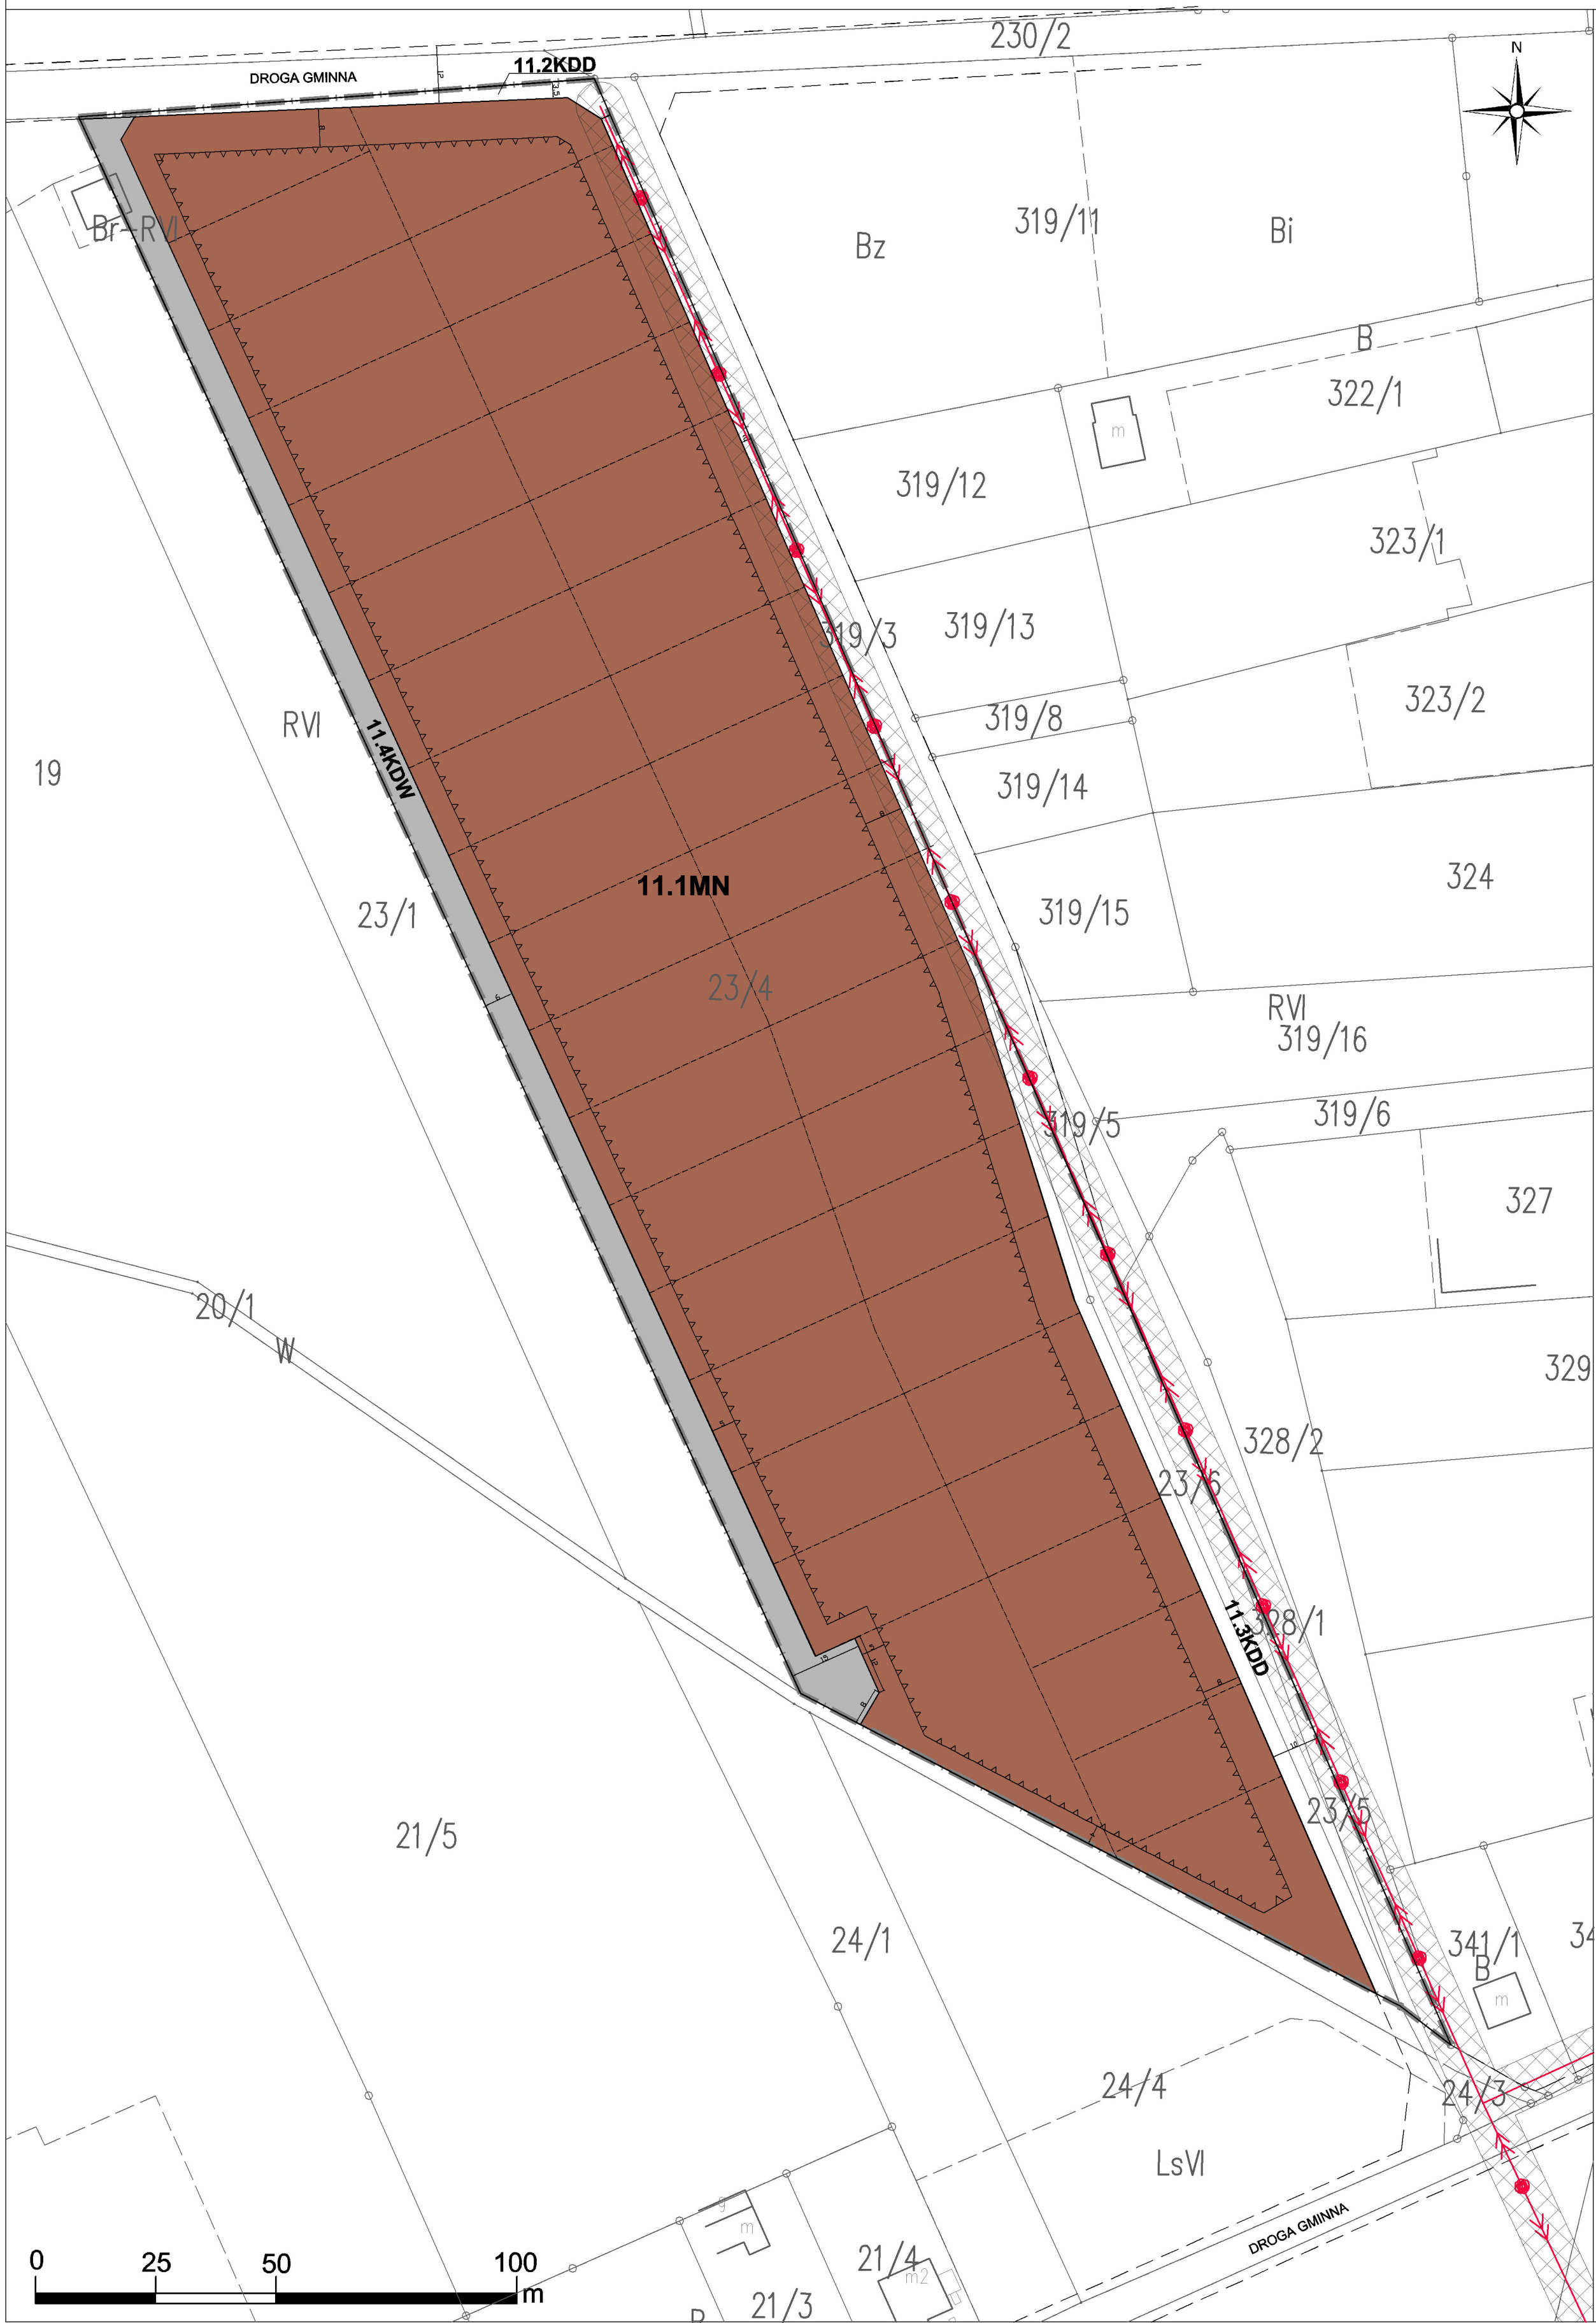


- OBZAR OBJĘTY PLANEM
GRANICE OBRĘBÓW EWIDENCYJNYCH
TERENY ZABUDOWY MIESZKANIOWEJ JEDNORODZINNEJ
TERENY ZABUDOWY MIESZKANIOWEJ JEDNORODZINNEJ I USŁUGOWEJ
TERENY ZABUDOWY USŁUGOWEJ
DROGI PUBLICZNE KLASY LOKALNEJ/DOJAZDOWEJ
LINIE ELEKTROENERGETYCZNE SN 15 kV (NAPOWIETRZNE)

WYKRES Z STUDIUM UWARUNKOWAŃ I KIERUNKÓW ZAGOSPODAROWANIA PRZESTRZENNEGO GMINY I MIASTA RYCHNÓW PRZYJĘTOGO UCHWAŁĄ NR V/271/19 Z DNIA 15 LUTEGO 2019 R.

- OZNACZENIA GRAFICZNE UŻYTE W PLANIE:
- granicz obszaru objętego planem
 - linia rozgraniczająca tereny o różnym przeznaczeniu lub różnych zasadach zagospodarowania
 - nieprzekraczalna linia zabudowy
 - MN teren zabudowy mieszkaniowej jednorodzinnej
 - KDD tereny dróg publicznych klasy dojazdowej
 - KDW teren drogi wewnętrznej
 - napowietrzna linia elektroenergetyczna średniego napięcia z pasem technologicznym
 - proponowany podział na działki budowlane
 - informacyjne oznaczenie obsługi komunikacyjnej
 - zwykrowane odległości mierzone w metrach

Załącznik Nr 11.1
do Uchwały Nr XVI/123/20
Rady Miejskiej w Rychnowie
z dnia 17 lutego 2020 r.

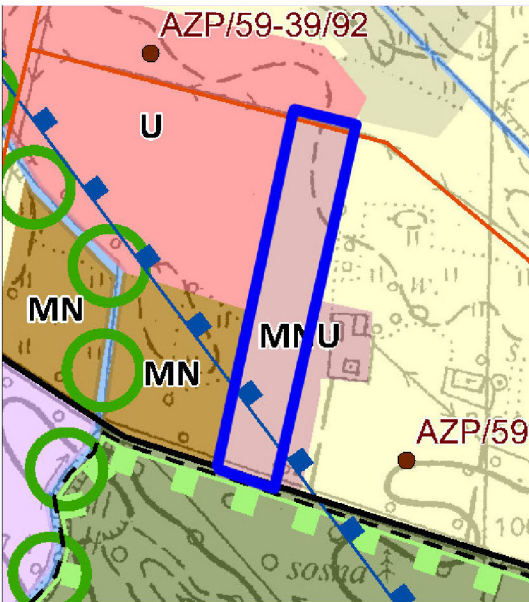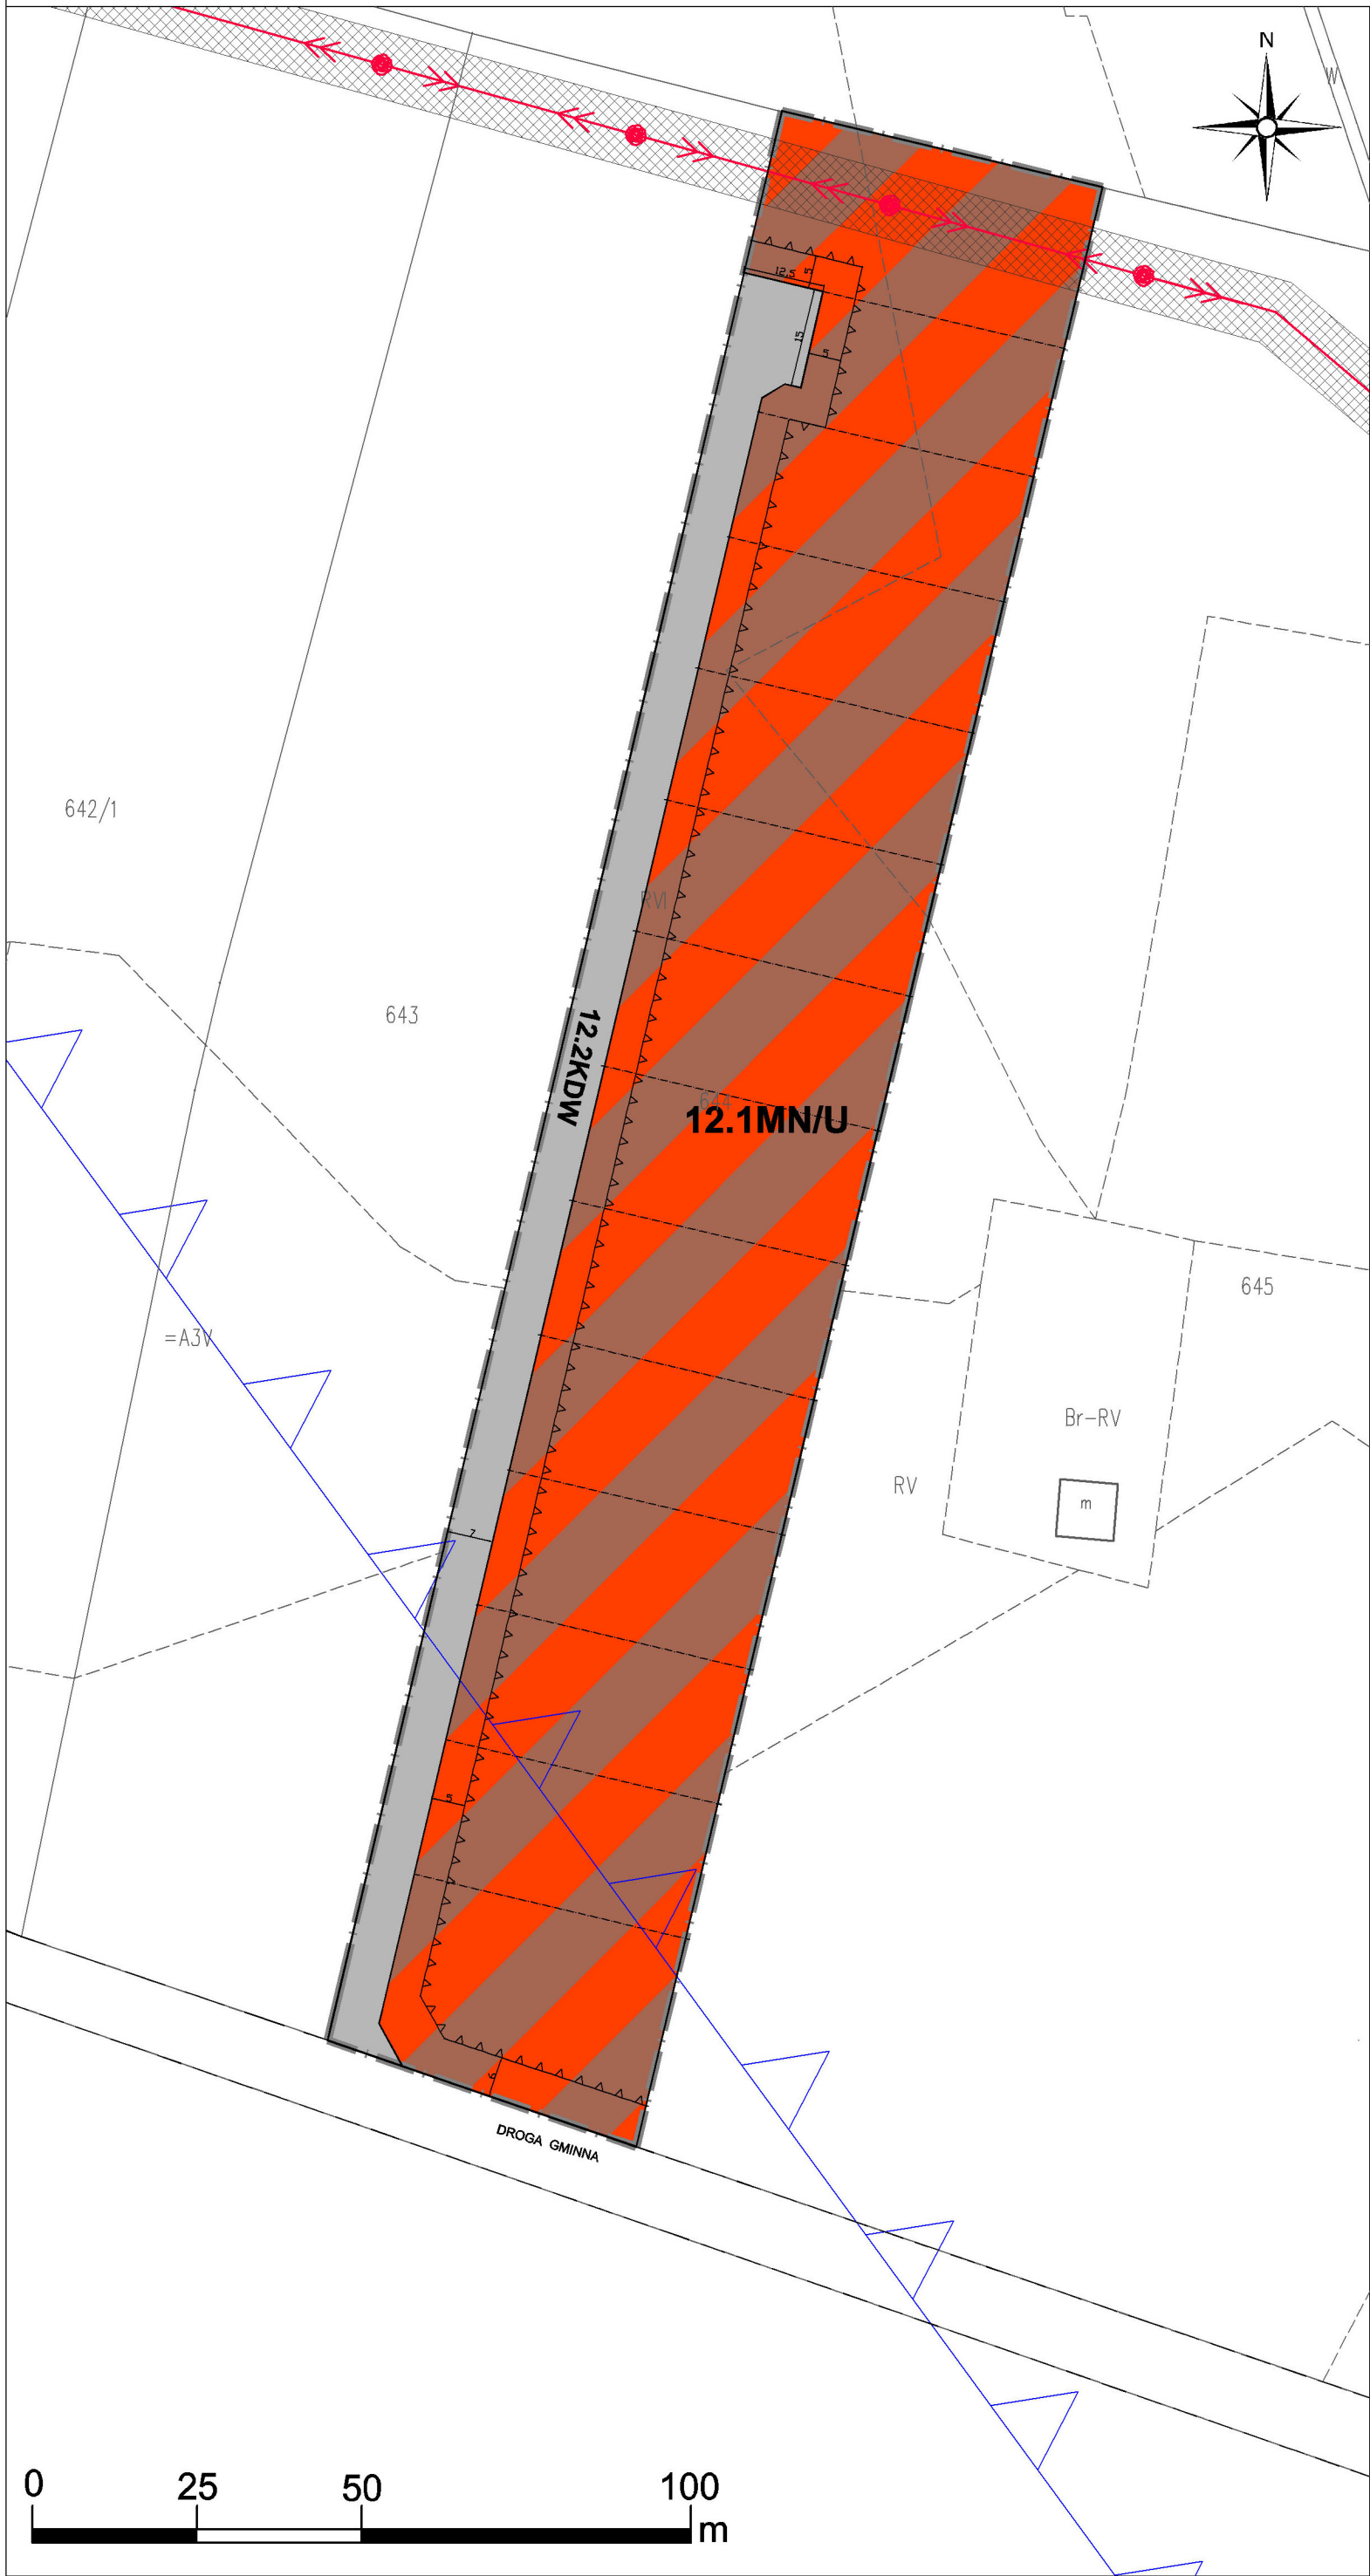

- LEGENDA:
- OBSZAR OBJĘTY PLANEM
 - GRANICE OBRĘBÓW EWIDENCYJNYCH
 - MN TERENY ZABUDOWY MIESZKANIOWEJ JEDNORODZINNEJ
 - MNU TERENY ZABUDOWY MIESZKANIOWEJ JEDNORODZINNEJ I USŁUGOWEJ
 - U TERENY ZABUDOWY USŁUGOWEJ
 - R TERENY ROLNE
 - Ls TERENY LASÓW
 - DROGI PUBLICZNE KLASY LOKALNEJ/DOJAZDOWEJ
 - LINIE ELEKTROENERGETYCZNE SN 15 kV (NAPOWIETRZNE)
 - LASY OCHRONNE
 - ZASIĘG GŁÓWNEGO ZBIORNIKA WÓD PODZIEMNYCH NR 151 TUREK-KONIN-KOŁO

WYRYS ZE STUDIUM UWARUNKOWAŃ I KIERUNKÓW ZAGOSPODAROWANIA PRZESTRZENNEGO GMINY I MIASTA RYCHNÓW PRZYJĘTEGO UCHWAŁĄ NR V/37/19 Z DNIA 15 LUTEGO 2019 R.

OZNACZENIA GRAFICZNE UŻYTE W PLANIE:

- granica obszaru objętego planem
- linia rozgraniczająca tereny o różnym przeznaczeniu lub różnych zasadach zagospodarowania
- nieprzekraczalna linia zabudowy
- MNU teren zabudowy mieszkaniowej jednorodzinnej z dopuszczeniem zabudowy usługowej
- KDW teren drogi wewnętrznej
- napowietrzna linia elektroenergetyczna średniego napięcia z pasem technologicznym
- zasięg GZPW nr 151 Konin - Koło - Turek
- proponowany podział na działki budowlane
- informacyjne oznaczenie obsługi komunikacyjnej
- 7 — zmiernikowe odległości mierzone w metrach


Załącznik Nr 12.1
do Uchwały Nr XVI/123/20
Rady Miejskiej w Rychnowie
z dnia 17 lutego 2020 r.



ZMIANA MIEJSCOWEGO PLANU ZAGOSPODAROWANIA PRZESTRZENNEGO GMINY I MIASTA RYCHWAŁ - ETAP XV

OBRĘB SIĄSZYCE

SKALA 1:1000

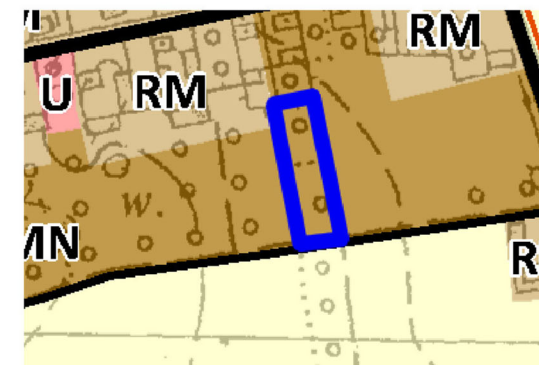

- OBZAR OBJĘTY PLANEM
- MN TERENY ZABUDOWY MIESZKANIOWEJ JEDNORODZINNEJ
- RM TERENY O WIODĄCEJ FUNKCJI ZABUDOWY ZAGRODOWEJ
- R TERENY ROLNE
- DROGI PUBLICZNE KLASY LOKALNEJ/DOJAZDOWEJ

WYRYS ZE STUDIUM UWARUNKOWAŃ I KIERUNKÓW ZAGOSPODAROWANIA PRZESTRZENNEGO GMINY I MIASTA RYCHWAŁ PRZYJĘTEGO UCHWAŁĄ NR V/37/19 Z DNIA 15 LUTEGO 2019 R.

OZNACZENIA GRAFICZNE UŻYTE W PLANIE:

- granica obszaru objętego planem
- linia rozgraniczająca tereny o różnym przeznaczeniu lub różnych zasadach zagospodarowania
- nieprzekraczalna linia zabudowy
- MN teren zabudowy mieszkaniowej jednorodzinnej
- KDD teren drogi publicznej klasy dojazdowej
- informacyjne oznaczenie obsługi komunikacyjnej
- zwymerowane odległości mierzone w metrach



Załącznik Nr 13.1
do Uchwały Nr XVI/123/20
Rady Miejskiej w Rychnowie
z dnia 17 lutego 2020 r.



ZMIANA MIEJSCOWEGO PLANU ZAGOSPODAROWANIA PRZESTRZENNEGO GMINY I MIASTA RYCHNÓW - ETAP XV

OBRĘB MODLIBOGOWICE

SKALA 1:1000

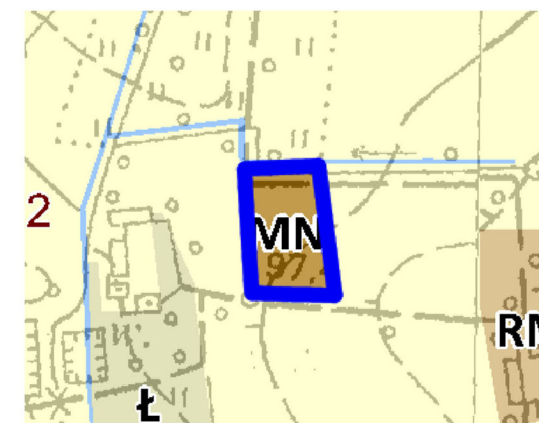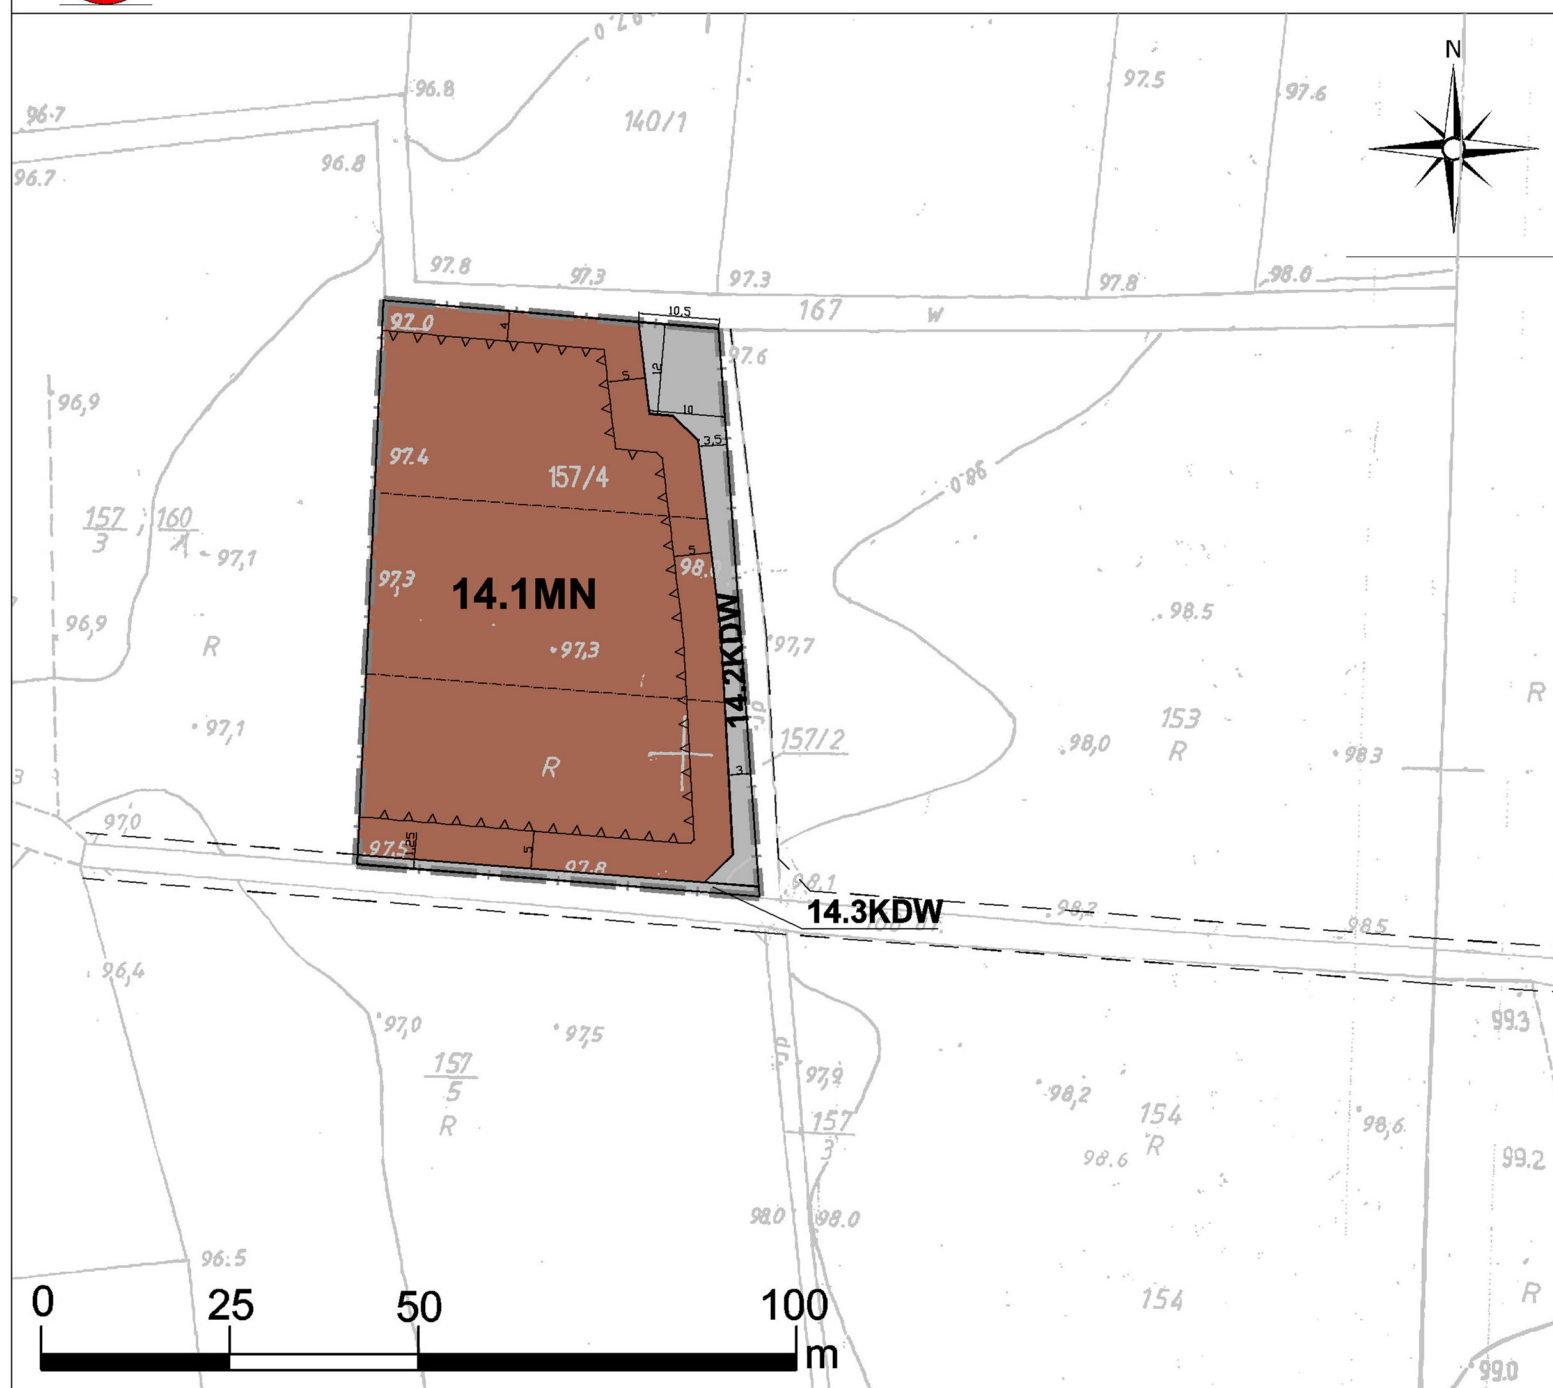

- OBSZAR OBJĘTY PLANEM
- MN TERENY ZABUDOWY MIESZKANIOWEJ JEDNORODZINNEJ
- R TERENY ROLNE
- W TERENY WÓD POWIERZCHNIOWYCH

WYRYS ZE STUDIUM UWARUNKOWAŃ I KIERUNKÓW ZAGOSPODAROWANIA PRZESTRZENNEGO GMINY I MIASTA RYCHNÓW PRZYJĘTEGO UCHWAŁĄ NR V/37/19 Z DNIA 15 LUTEGO 2019 R.

OZNACZENIA GRAFICZNE UŻYTE W PLANIE:

- granica obszaru objętego planem
- linia rozgraniczająca tereny o różnym przeznaczeniu lub różnych zasadach zagospodarowania
- nieprzekraczalna linia zabudowy
- MN teren zabudowy mieszkaniowej jednorodzinnej
- KDW tereny dróg wewnętrznych
- proponowany podział na działki budowlane
- informacyjne oznaczenie obsługi komunikacyjnej
- 5 wymiarowane odległości mierzone w metrach

Załącznik Nr 14.1
do Uchwały Nr XVII/123/20
Rady Miejskiej w Rychnowie
z dnia 17 lutego 2020 r.