


INWENTARYZACJA PRZEKRÓJ A-A

1:50

A	Tynk gipsowy
	Cegła pełna
	Styropian
	Tynk cienkowarstwowy
B	Tynk gipsowy
	Pustaki ceramiczne
	Tynk gipsowy
I	Gres
	Wylewka cementowa
	Styropian
	Folia PE
	Chudy beton C8/10
	Piasek zagęszczony
II	Gres
	Wylewka cementowa
	Styropian
	Folia PE
	Jastrych cementowy
	Strop
	Tynk cem-wap.
III	1x papa nawierzchniowa
	2x papa podkładowa
	Wylewka cementowa
	Styropian
	Folia PE
	Jastrych cementowy
	Strop
	Tynk cem-wap.

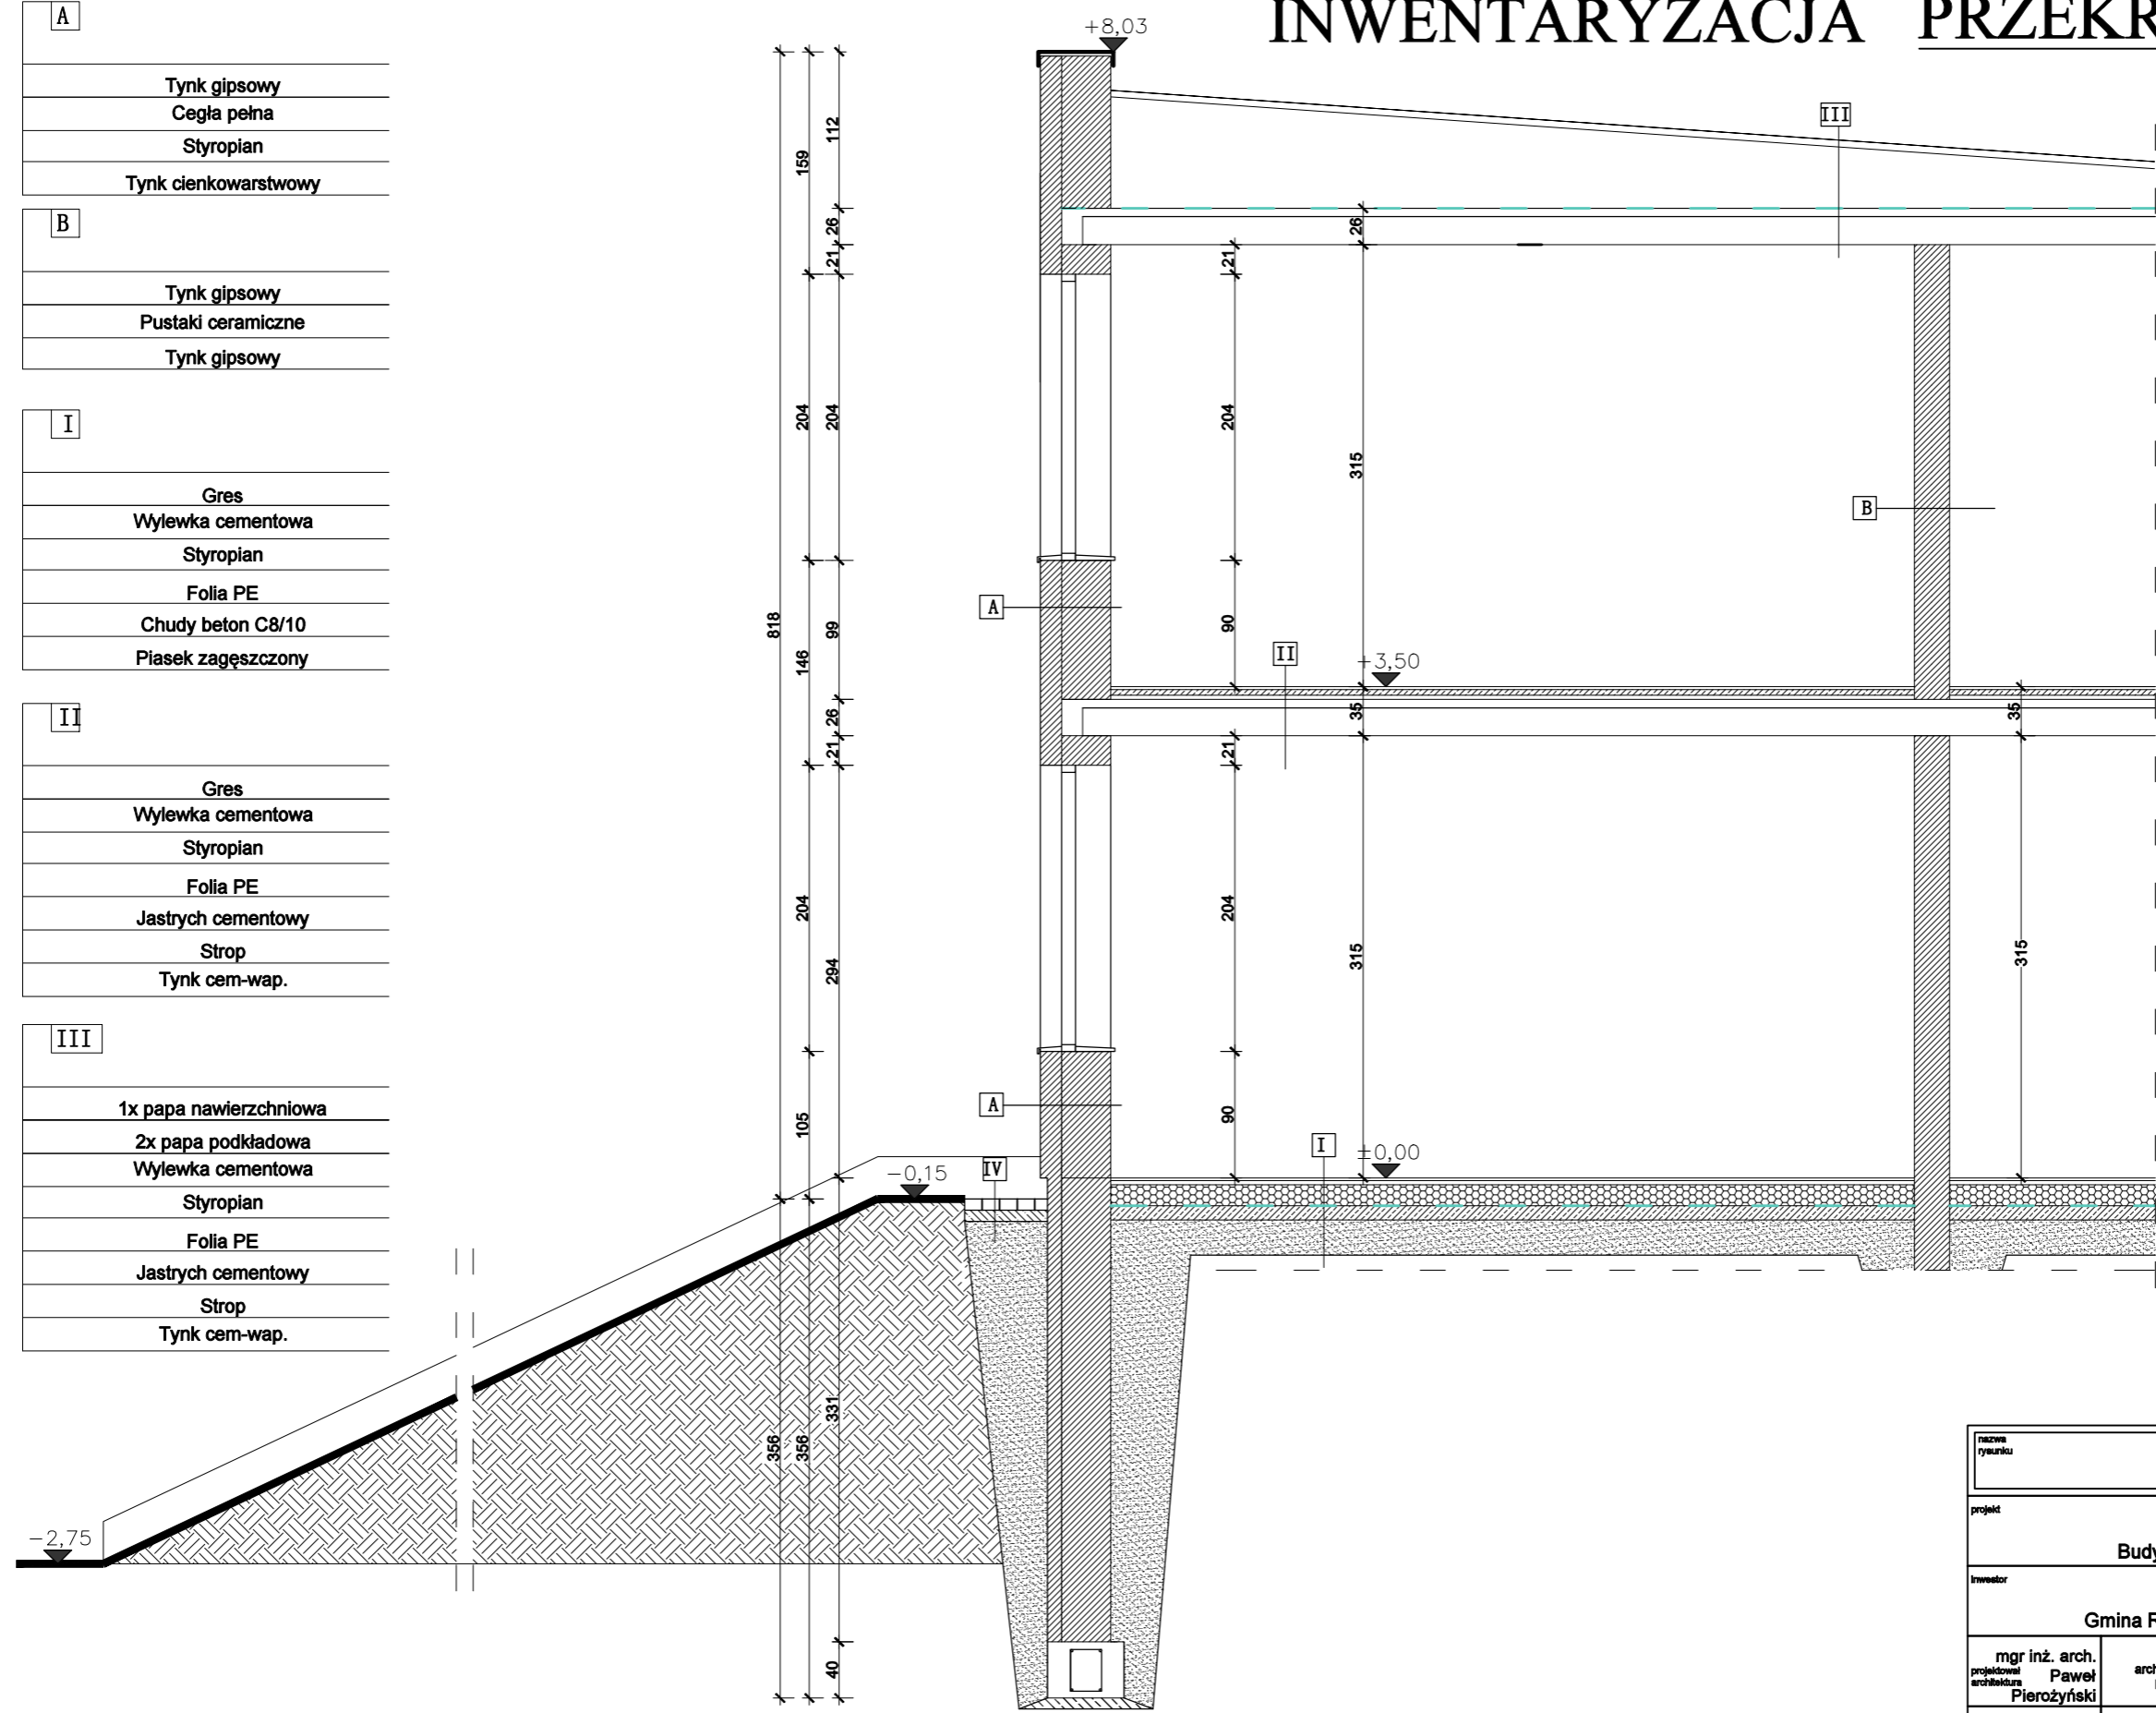

nazwa rysunku				PRZEKRÓJ A-A	
projekt					
Inwentaryzacja Części Budynku Szkoły Podstawowej w Rychwał					
Inwestor			Lokalizacja gm.: Rychwał		
Gmina Rychwał			obręb: Rychwał		
			dz. nr: 1237/1, 1238/3, 1239/6, 1240/3		
mgr inż. arch. projektował architektura	Paweł Pierożyński	uprawnienia w specjalności architektonicznej do projektowania bez ograniczeń 16/08/DOIA	podpis		
projektował konstrukcje	mgr inż. Leszek Kołodziejcki	uprawnienia w spec. konstrukcyjno-budowlanej do kierowania budową i projektowania bez ograniczeń WKP/0058/PWOK/10	podpis		
opracował	tech. Mirosław Wilamowski	uprawnienia w spec. konstrukcyjno-budowlanej i architektonicznej do kierowania budową i projektowania UAN.411/8346 /II/98/86	podpis		
branża	Architektura Konstrukcja	data	04.2020	skala	1:50
				nr rysunku	R-04