


RZUT FUNDAMENTÓW

1:50

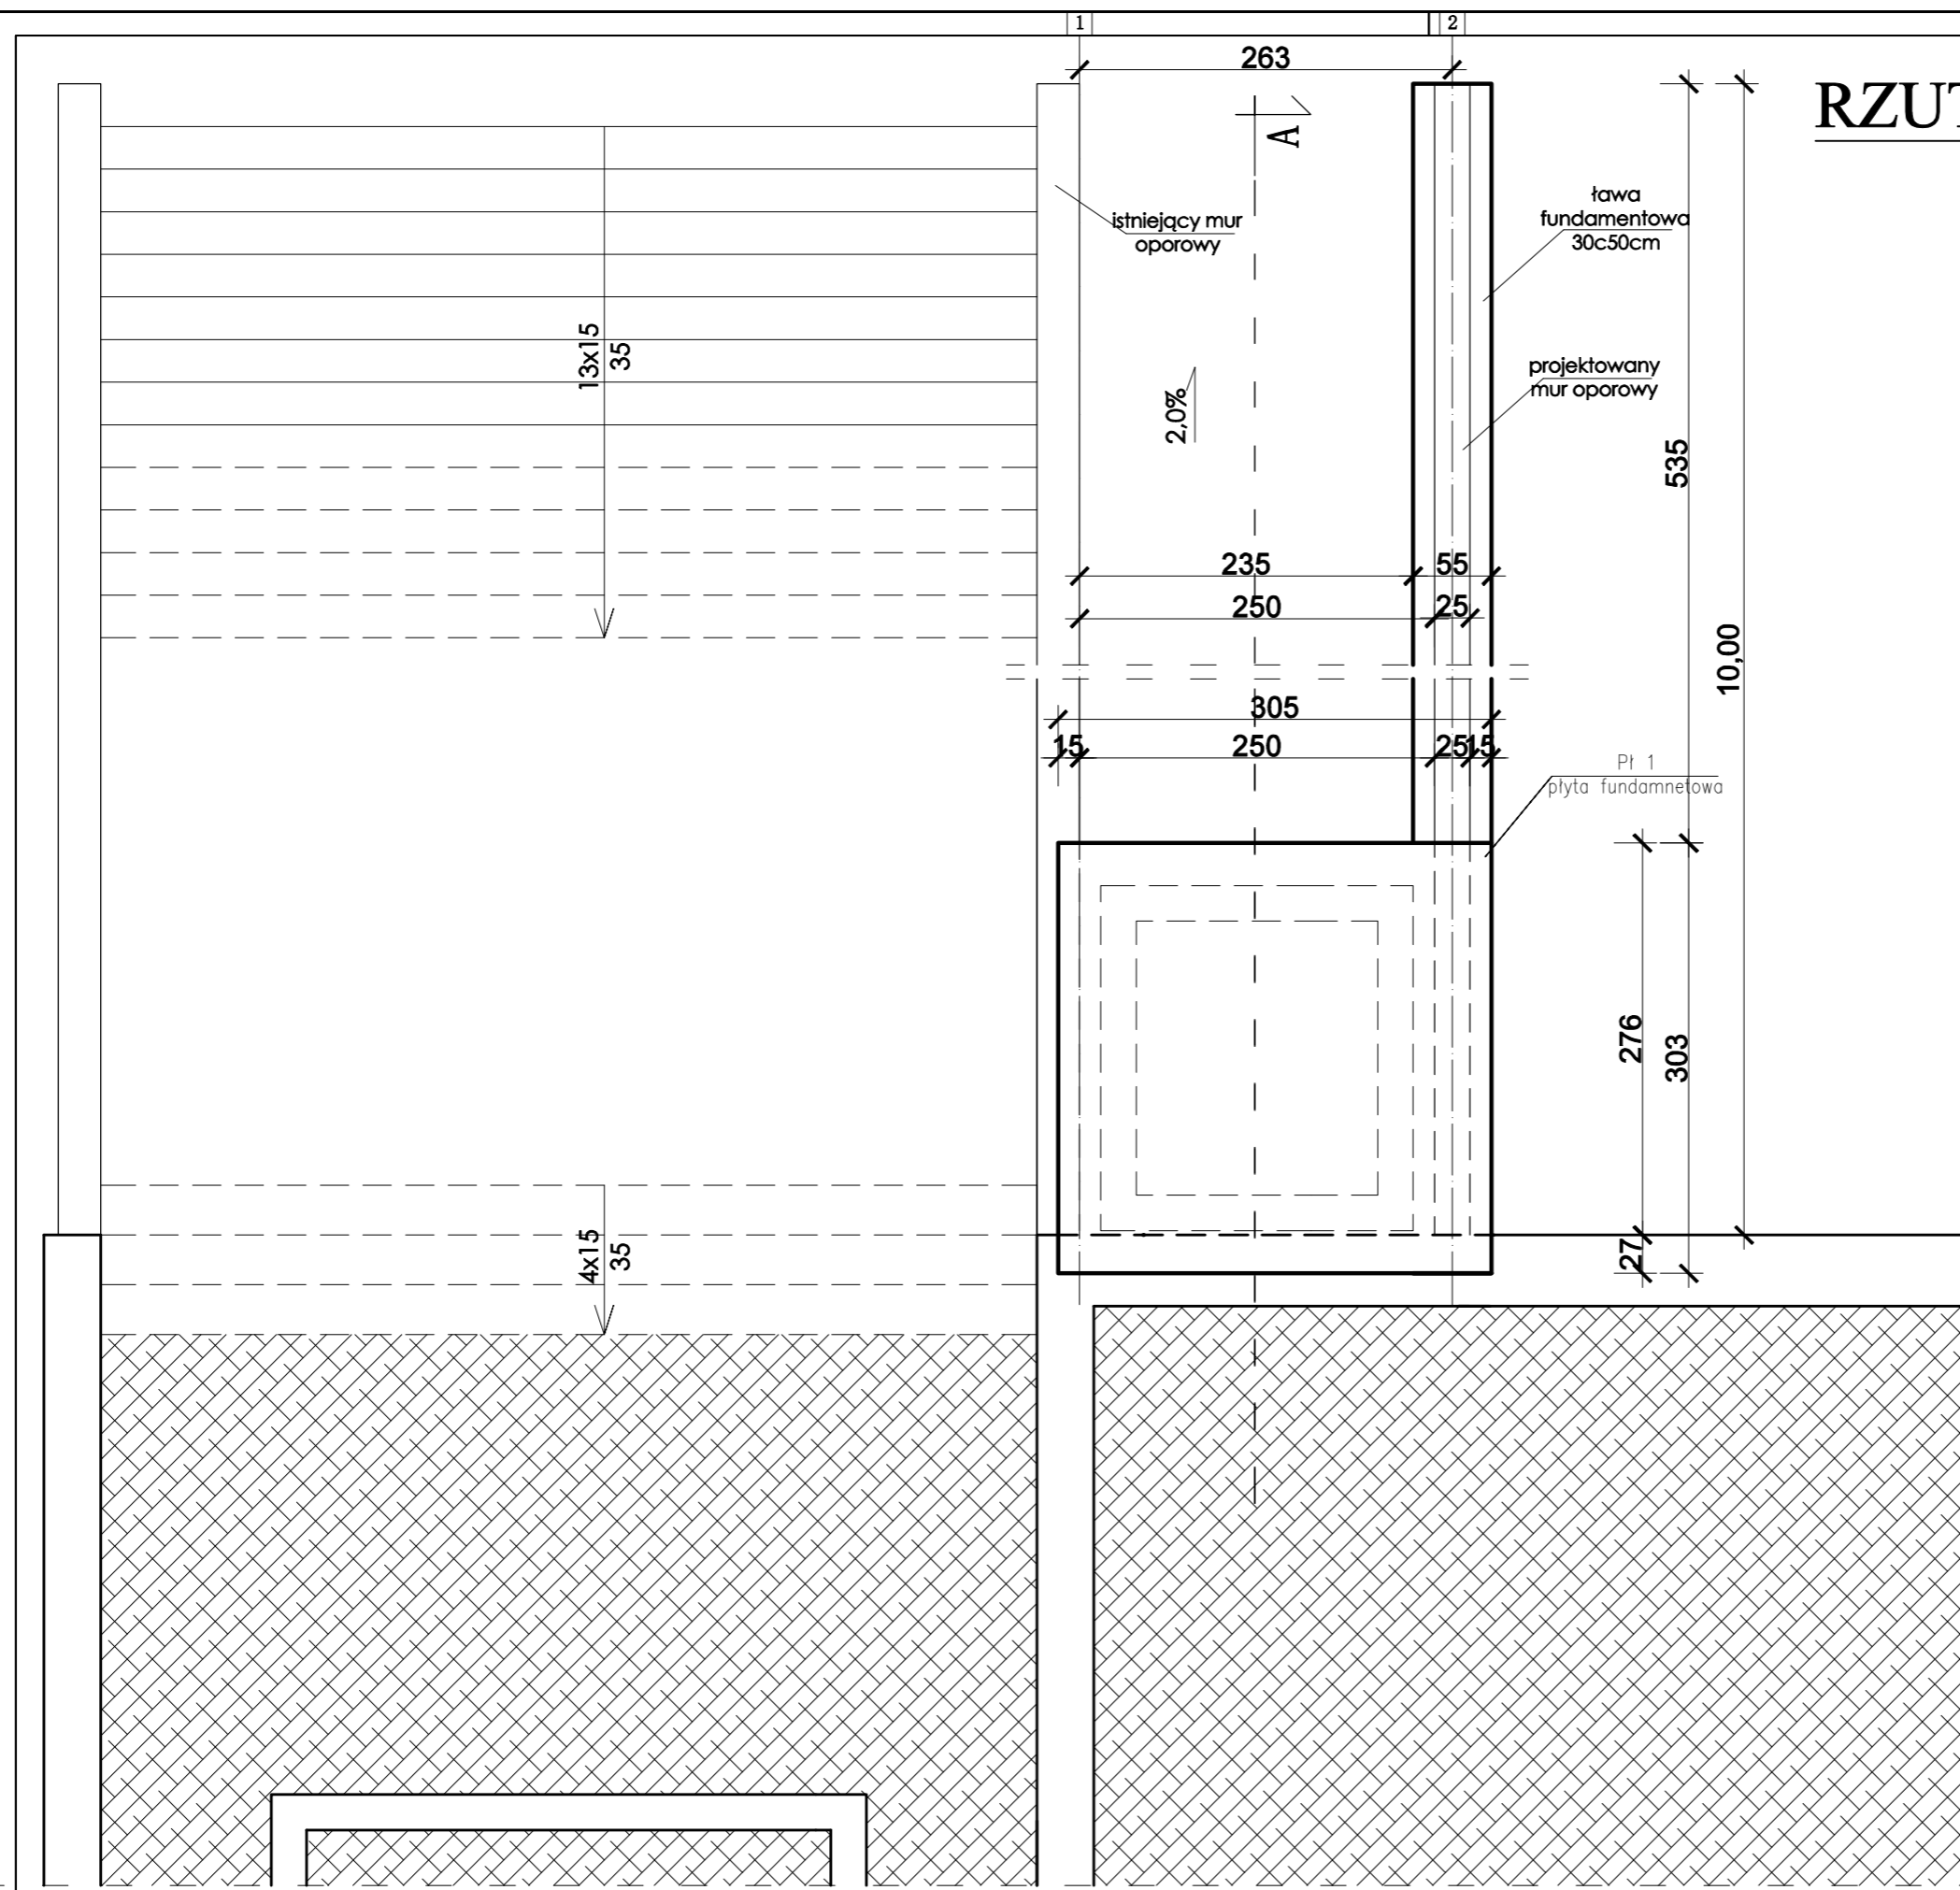

nazwa rysunku			
RZUT FUNDAMENTÓW			
projekt			
Przebudowa i Zmiana Sposobu Użytkowania Części Budynku Szkoły Podstawowej w Rychwał na Żłobek wraz z Budową Szybu Windowego			
inwestor		lokalizacja gm.: Rychwał	
Gmina Rychwał		obręb: Rychwał	
		dz. nr: 1237/1, 1238/3, 1239/6, 1240/3	
projektował architektura			podpis
projektował konstrukcja	mgr inż. Leszek Kołodziejcki	uprawnienia w spec. konstrukcyjno-budowlanej do kierowania budową i projektowania bez ograniczeń WKP/0058/PWOK/10	podpis
opracował	tech. Mirosław Wilamowski	uprawnienia w spec. konstrukcyjno-budowlanej i architektonicznej do kierowania budową i projektowania UAN.411/8346 /I/98/86	podpis
branża	data	skala	nr rysunku
Konstrukcja	04.2020	1:50	R-01