


PRZEKRÓJ POPRZECZNY  
CIEKU CZARNA STRUGA (CZARNA STRUGA DEFET)  
KORYTO W STANIE ISTNIEJĄCYM W SKALI: SCHEMAT

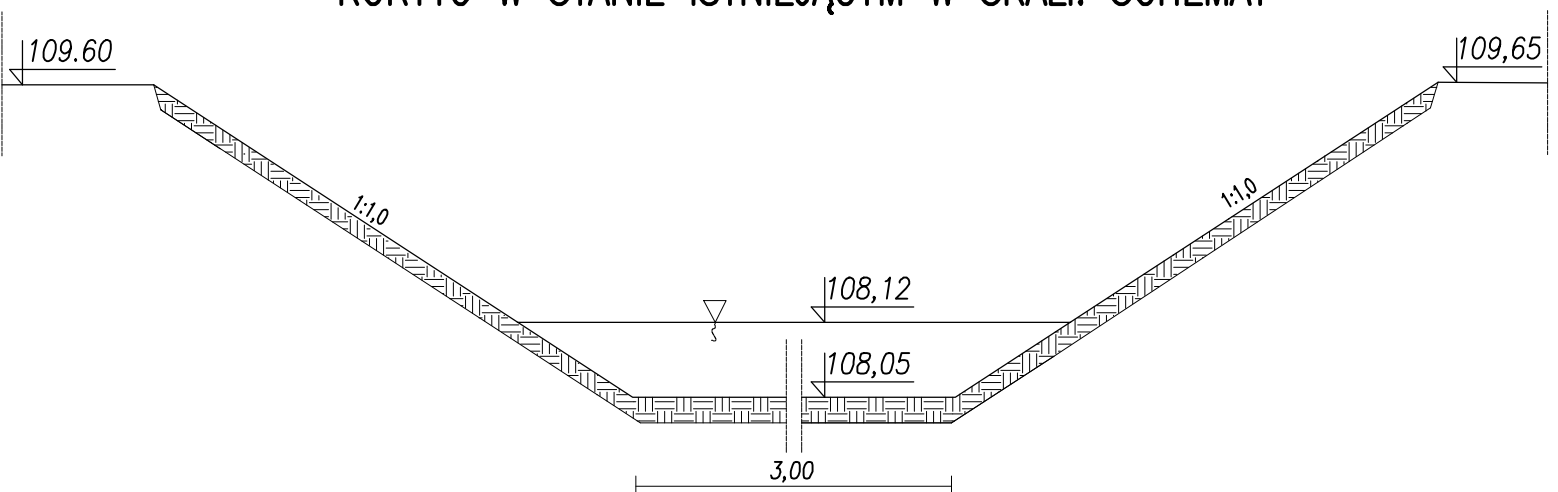

Zastrzegam się wszelkie prawa wynalazcze z prawa autorskiego. Rysunek niniejszy nie może być przerysowywany i uzupełniany bez zgody Pracowni projektowej Janusz Dłużewski

**PRACOWNIA PROJEKTOWA JANUSZ DŁUŻEWSKI**  
**UL. ŚWIERKOWA 37 A, 62-500 KONIN**

Budowa: **PRZEBUDOWA PRZEPUSTU W CIĄGU DRÓGI POWIATOWEJ NR 3248P  
W M. GILNY**

Adres budowy: **GILNY, GM. RYCHWAŁ, POWIAT KONIŃSKI, WOJ. WIELKOPOLSKIE**

Inwestor: **GMINA RYCHWAŁ**  
**PLAC WOLNOŚCI 16, 62-570 RYCHWAŁ**  
Zleceńiodawca / ZARZĄD DRÓG POWIATOWYCH W KONINIE  
dokumentacji: **UL. ŚWIĘTOJAŃSKA 20d, 62-500 KONIN**

Nazwa złącznika: **PRZEKRÓJ POPRZECZNY CIEKU CZARNA STRUGA (CZARNA STRUGA DEFET)**

Imię i nazwisko	specjalność	nr uprawnień	podpis	zał. nr
Projektował: mgr inż. Jakub Dłużewski	inżynier. - hydrotechn.	WKP/0233/POOH/14		<b>4.2</b>
Sprawdził: mgr inż. Karol Śliściński	inżynier. - hydrotechn.	WKP/0343/POOH/17		
Opracował: mgr inż. Janusz Dłużewski	wodno - melior.	GP/7342/18/92		
Stadium: PB	Skala: schemat	Data: 07.2020 r.	str.	