


# ZMIANA MIEJSCOWEGO PLANU ZAGOSPODAROWANIA PRZESTRZENNEGO GMINY I MIASTA RYCHWAŁ W ZAKRESIE WYBRANYCH TERENÓW - ETAP XVI RYBIE

ZAŁĄCZNIK NR 8 DO UCHWAŁY NR XXXVIII/276/21 RADY MIEJSKIEJ W RYCHWALE Z DNIA 30 GRUDNIA 2021 R.

SKALA 1 : 1000

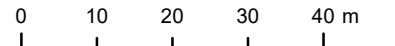


146



Wyrys ze studium uwarunkowań i kierunków zagospodarowania przestrzennego gminy i miasta Rybie  
skala 1 : 10 000

granica obszaru objętego zmianą planu miejscowego

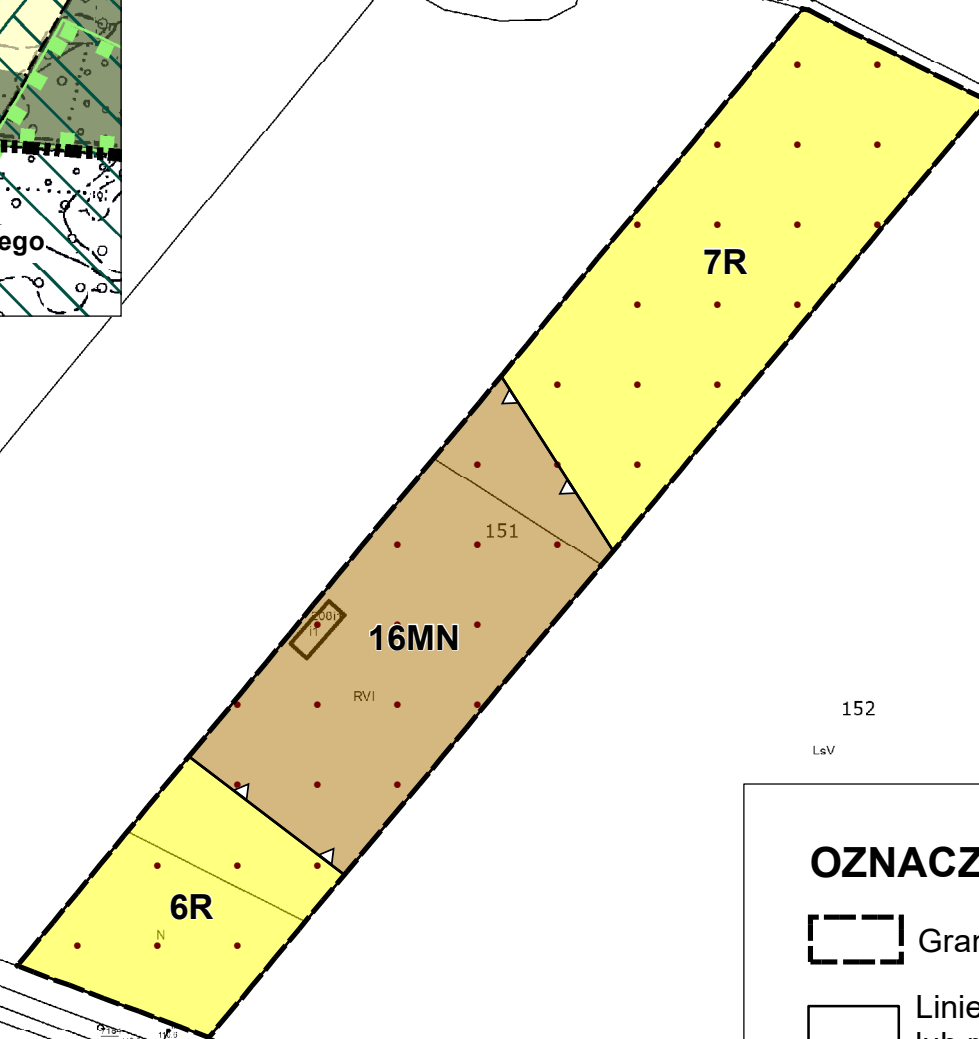

## OZNACZENIA

- Granica obszaru objętego planem
- Linie rozgraniczające tereny o różnym przeznaczeniu lub różnych zasadach zagospodarowania
- Nieprzekraczalna linia zabudowy
- MN Teren zabudowy mieszkaniowej jednorodzinnej
- R Tereny rolnicze

## OZNACZENIA INFORMACYJNE

- Udokumentowane złoża węgla brunatnego Grochowy - Siąszyce

1.4

257

252