

OBRĘB
RYCHWAŁ




0 10 20 30 40 50 60
SKALA 1 : 1 000

OSTA KONINSKI
OŚRODEK DOKUMENTACJI
KARTOGRAFICZNEJ W KONINIE
inie, rozpowszechnianie
nie niniejszego dokumentu
wolenia, o którym mowa
wy z dnia 17 maja 1989 r. -
tezyjne i kartograficzne
D. poz. 163. z późniejszymi

S-457/2012

KDW

2MN

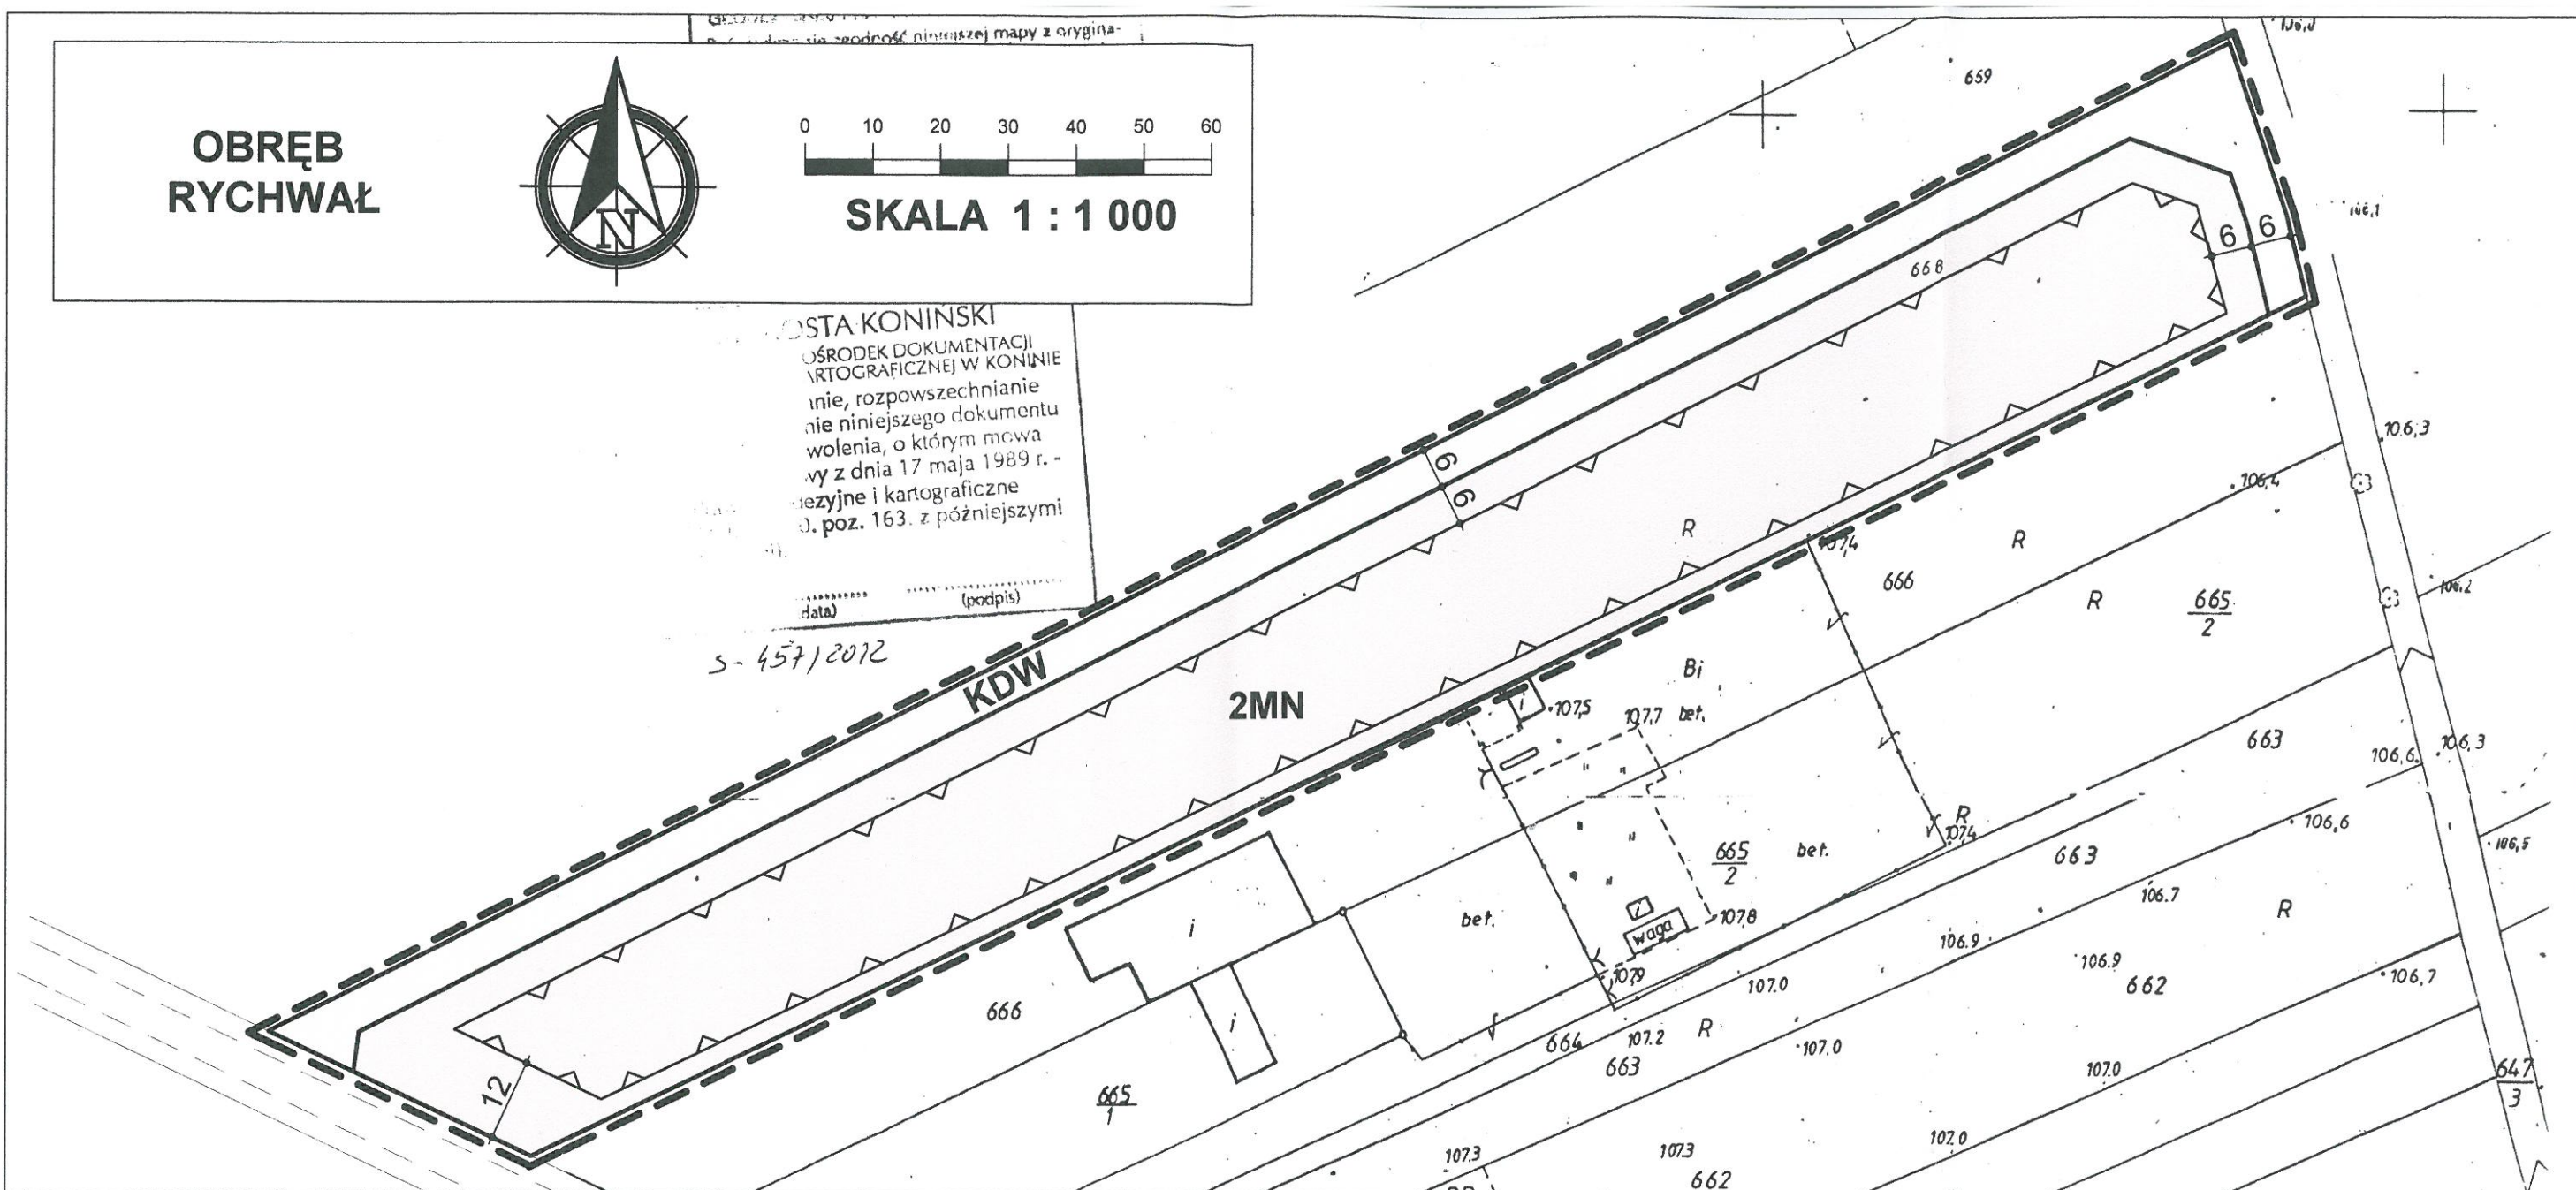

OZNACZENIA

- GRANICA OBSZARU OBJĘTEGO PLANEM
- LINIE ROZGRANICZAJĄCE TERENY O RÓŻNYM PRZEZNACZENIU I RÓŻNYCH ZASADACH ZAGOSPODAROWANIA
- ▽ NIEPRZEKRACZALNE LINIE ZBUDOWY
- MN** TERENY ZABUDOWY MIESZKANIOWEJ JEDNORODZINNEJ
- KDW** TERENY DRÓG WEWNĘTRZNYCH

ZMIANA MIEJSCOWEGO PLANU ZAGOSPODAROWANIA PRZESTRZENNEGO GMINY I MIASTA RYCHWAŁ ETAP VI
DLA OBSZARU W MIEJSCOWOŚCI RYCHWAŁ

RYSunek miejscowego planu zagospodarowania przestrzennego

Opracował zespół projektowy:
Główny projektant: mgr inż. arch. Aleksandra Wojciechowska
Projektant: mgr inż. arch. Katarzyna Wojciechowska-Rokicka

Załącznik nr 9 do uchwały Rady Miejskiej w Rychwale
nr XXXII/247/13 z dnia 17 stycznia 2013 r.

SKALA
1:1000

ZMIANA MIEJSCOWEGO PLANU ZAGOSPODAROWANIA PRZESTRZENNEGO GMINY I MIASTA RYCHWAŁ ETAP VI SKALA 1:1000



WYRYS ZE STUDIUM UWARUNKOWAŃ I KIERUNKÓW ZAGOSPODAROWANIA
PRZESTRZENNEGO GMINY RYCHWAŁ
SKALA 1 : 20 000

OZNACZENIE GRANIC OBSZARU
OBJĘTEGO ZMIANĄ PLANU
MIEJSCOWEGO

