


ELEWACJA POŁUDNIOWA

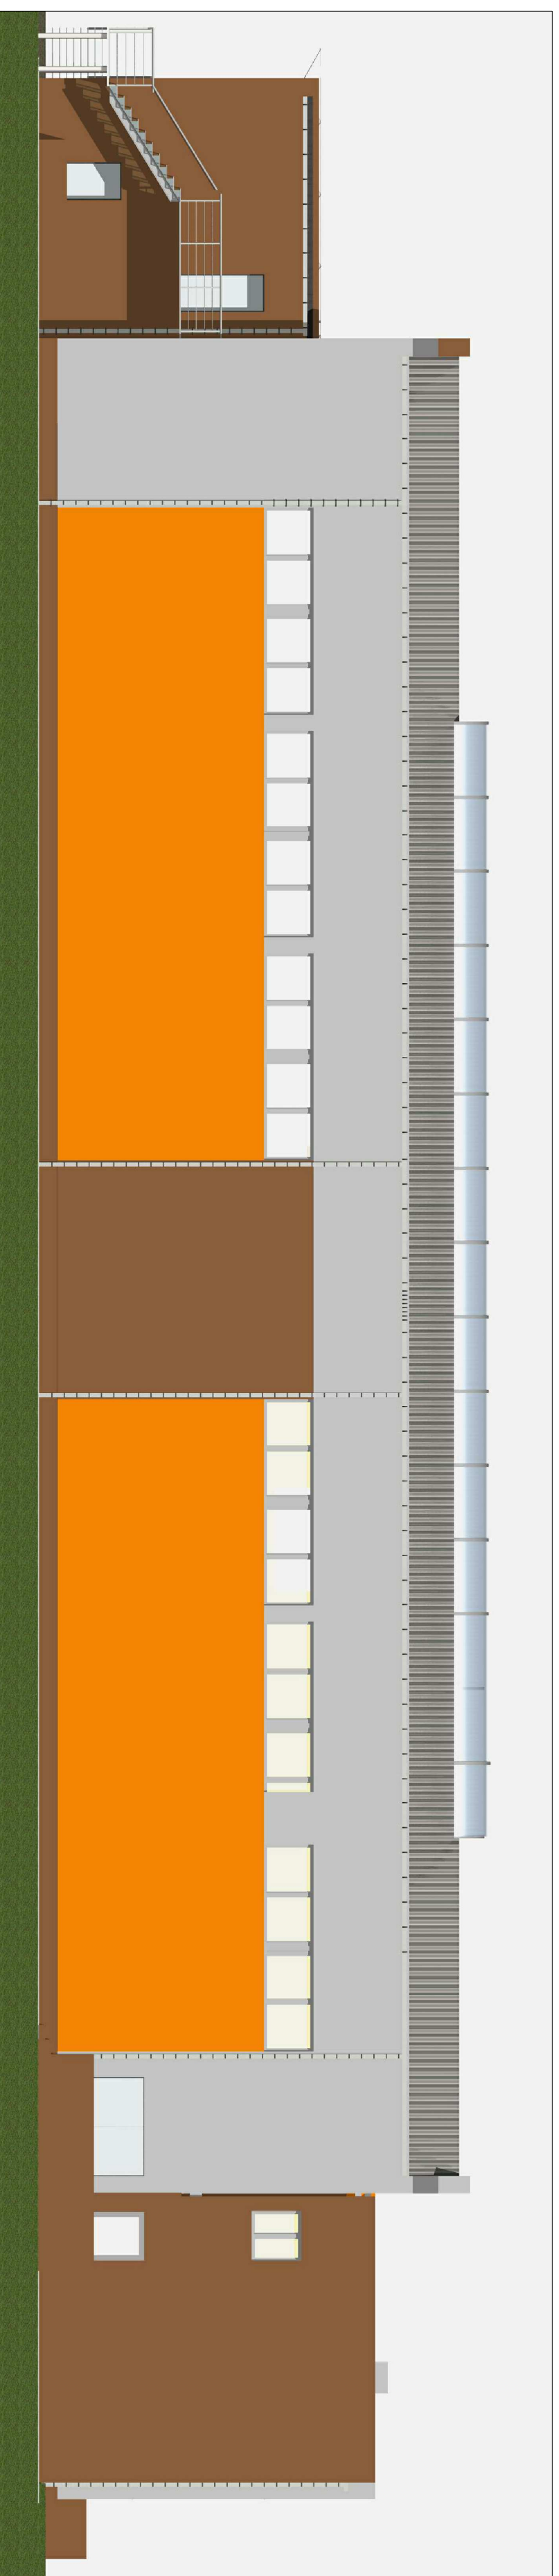

ELEWACJA PÓŁNOCNA



ELEWACJE

COMPLEX-PROJEKT

1. Wzrostowska 8 H. Marchkowska

64-000 KOŚCIAN UL. MARCONKOWSKIEGO 2a/1 tel. 65 512 39 53

Objekt HALA WIDOWISKOWO-SPORTOWA

Lokalizacja RYCHWAŁ, DZ. NR 450/2, 450/3, 450/4, 452, 454, 465/1, 449

Investor GMINA RYCHWAŁ

Temat/Skąd PROJEKT BUDOWLANO-WYKONAWCZY 1:100

Projektant mgr inż arch Izabela Wzrostowska

Nr. upr. 556/94/LC

Asystent

tech. bud. Marcin Płotowiak

Plan 05-2013

05-2013