



ELEWACJA ZACHODNIA

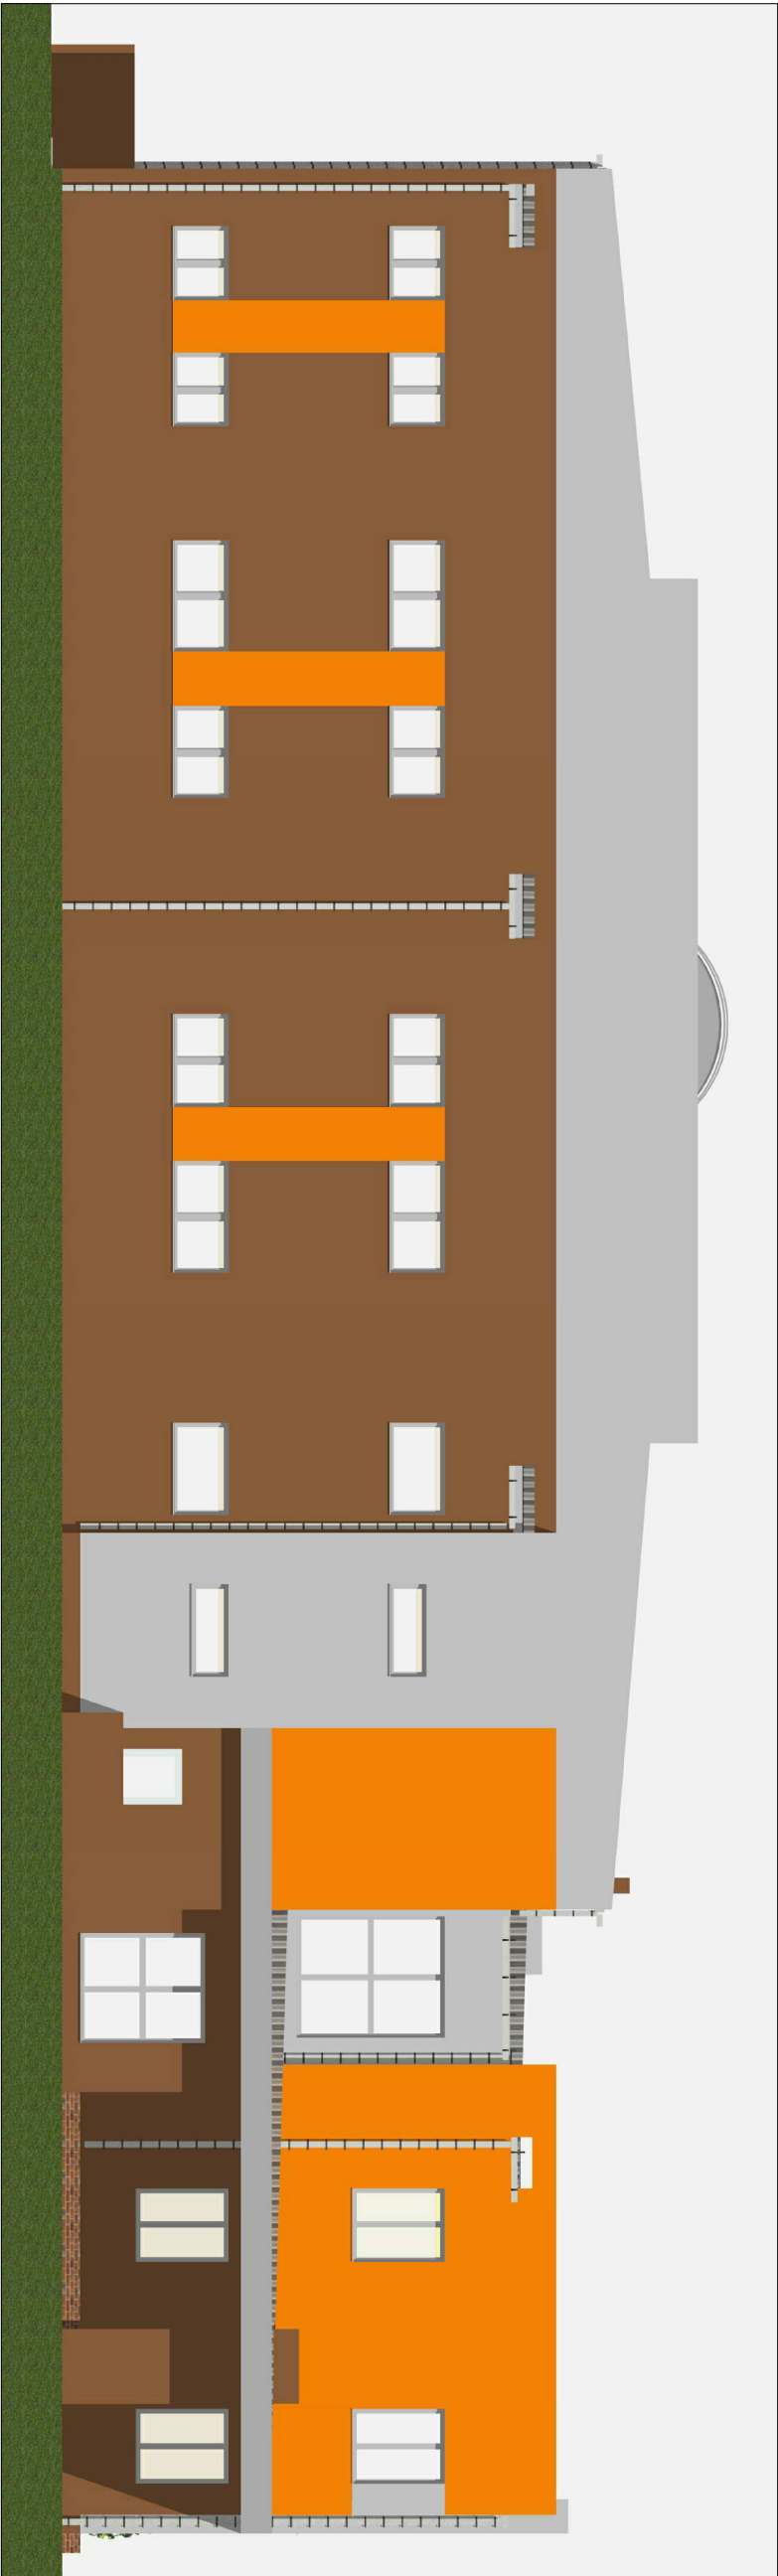

ELEWACJA WSCHODNIA

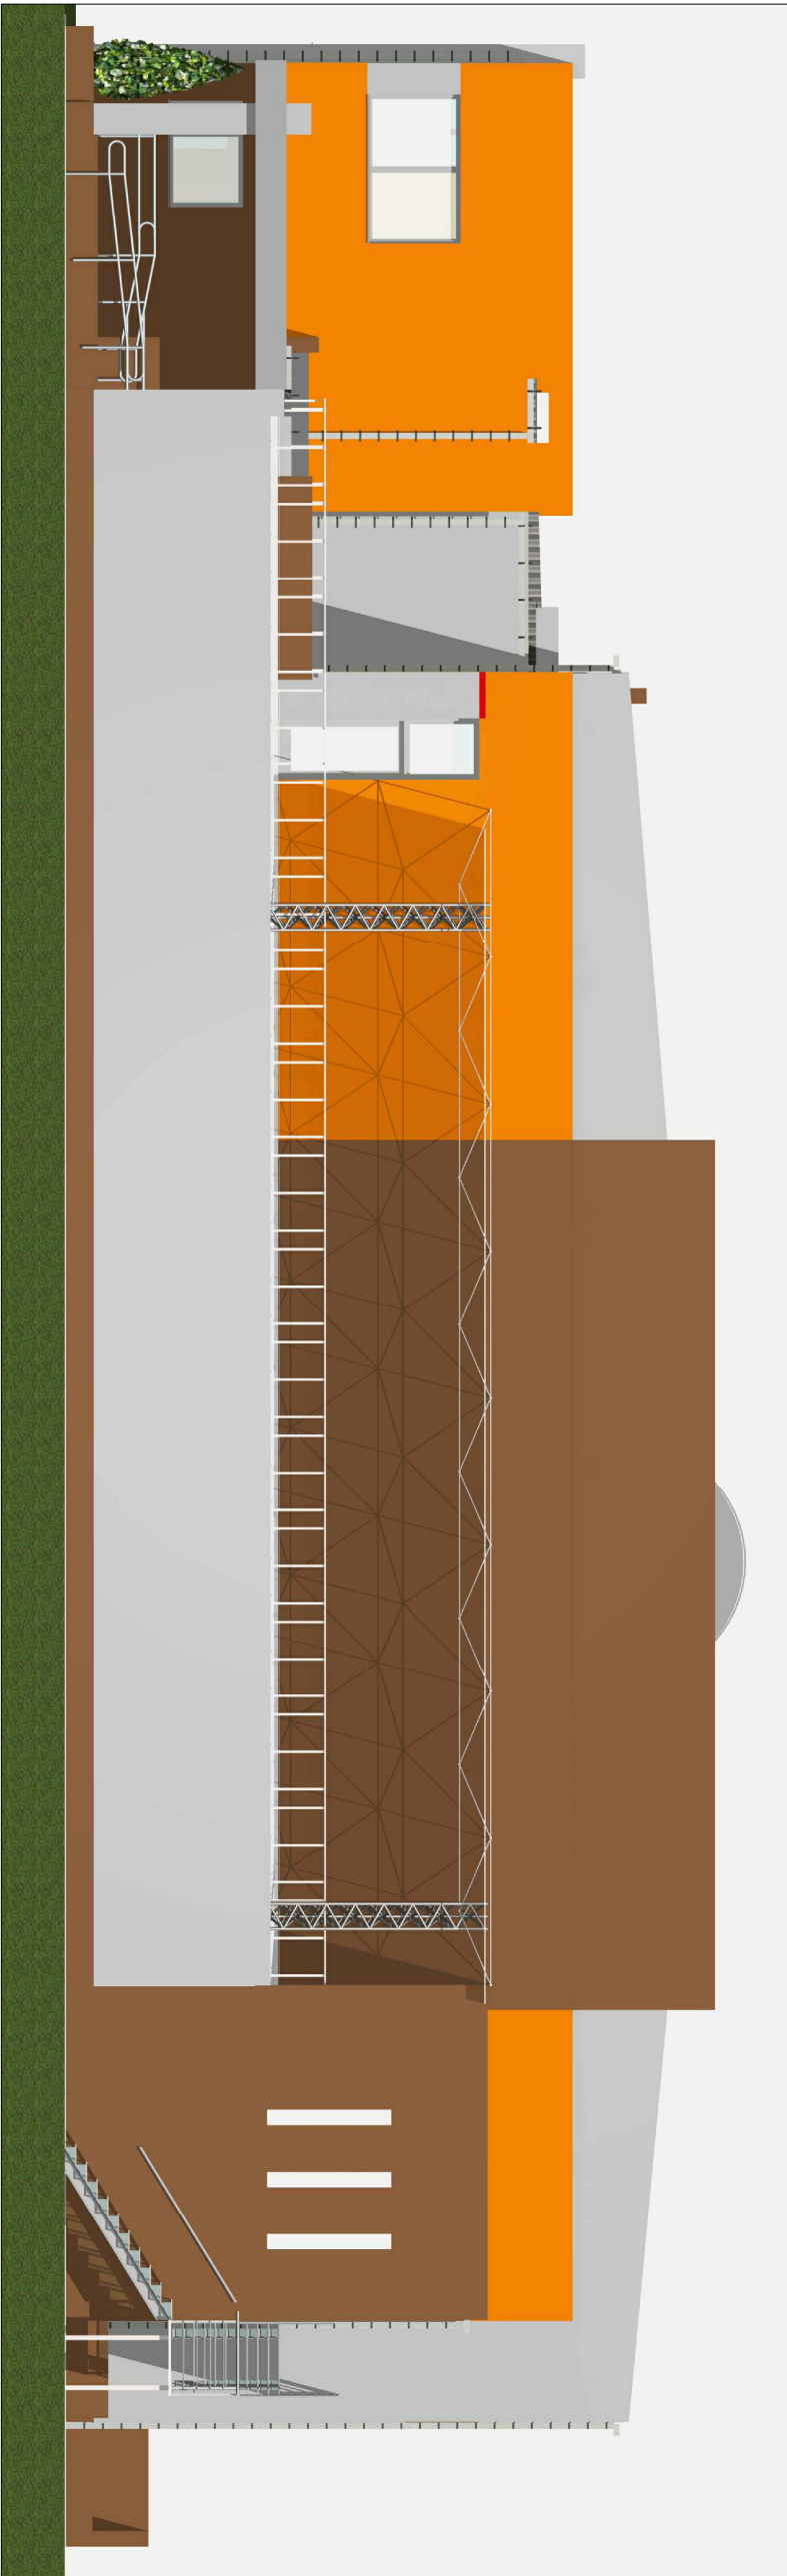

ELEWACJE

COMPLEX-PROJEKT

I. Wrześniewska & H. Marcinkowska

64-000 KOŚCIAN UL. MARCINKOWSKIEGO 2a/1 tel. 65 512 39 53

Obiekt HALA WIDOWISKOWO-SPORTOWA

Lokalizacja RYCHWAŁ, DZ. NR 450/2, 450/3, 450/4, 452, 454, 465/1, 449

Inwestor GMINA RYCHWAŁ

Temat/Scalę PROJEKT BUDOWLANO-WYKONAWCZY 1:100

Projektant

mgr inż. arch.

Izabela Wrześniewska

Nr. upr. 585/84/LO

Asystent

tech. bud.

Marcin Płotowiak

Data

05-2013

Podpis